HNITASKRA

Nr	X-hnit	Y-hnit
188	25220 987	7232,746
191	25207,002	7211,605
192	25207,647	7208 464
194	25184 458	7125,721
211	25089,331	7160,200
213	25116,240	7256 219
215	25240,383	7300 899
392	25136,895	7142,961
460	25176,879	7278 043
461	25153 073	7193 097
462	25138,826	7142,260
463	25198,705	7176,557

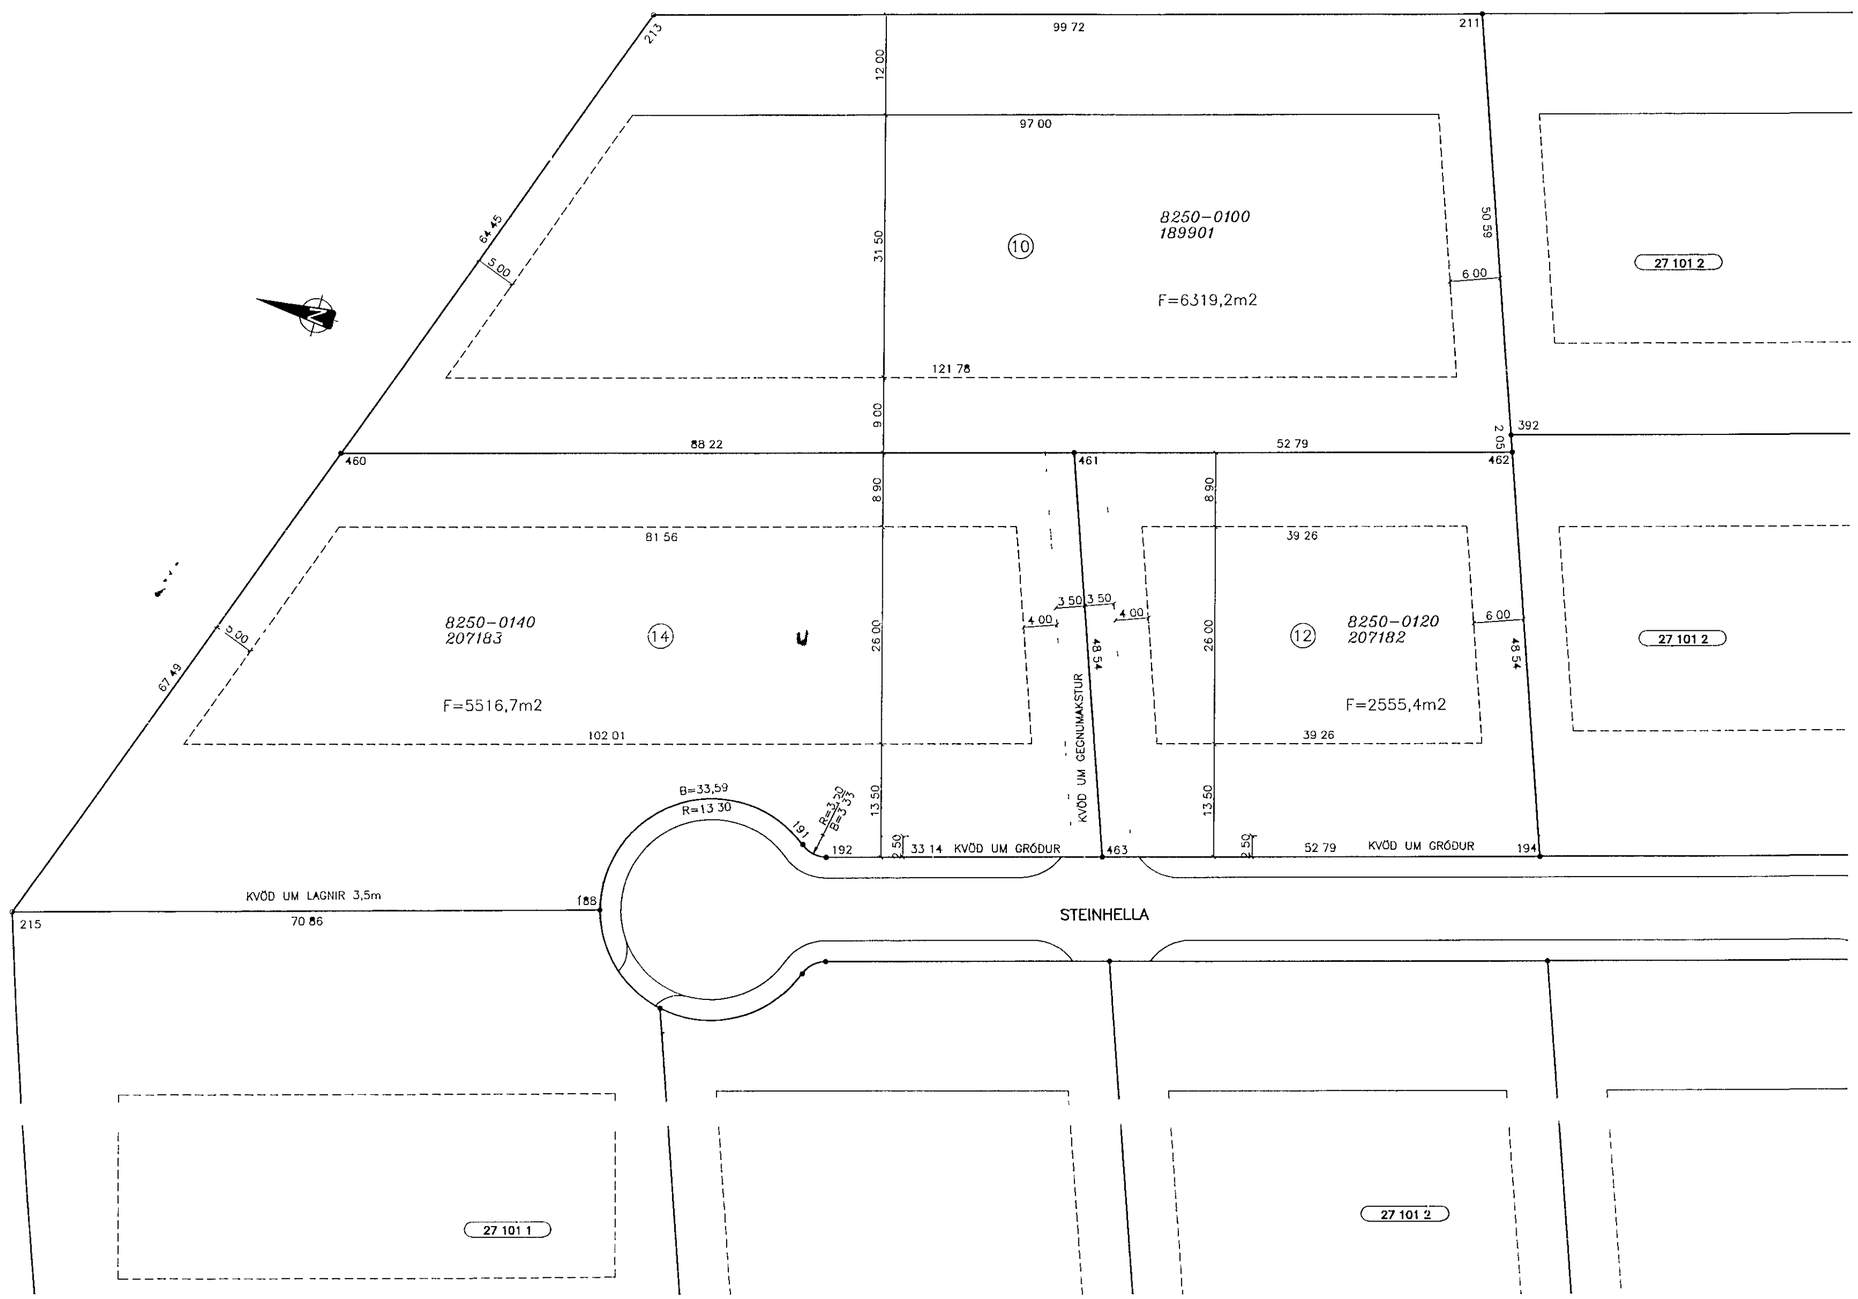

SKYRINGAR

FJÖLDI BÍLASTÆÐA INNAN LÓÐAMARKA SKAL VERA SAMKVÆMT SKIPULAGSSKILMÁLUM

- BINDANDI MÖRK BYGGINGAREITS
- HÁMARKS BYGGINGARREITUR
- SVEIGJANLEG LÓÐAMÖRK
- KVAÐIR
- (13) NUMER LÓÐAR
- (27 101 1) NUMER AÐLIGGJANDI LÓÐABLAÐA STAÐGREINIR
- 4390-0020 ÞJÓÐSKRÁRNUMER
- 120586 LANDNUMER

0 10 20 30 40

Kvarði 1 : 500

DEILISKIPULAG SAMÞYKKT Í SKIPULAGS- OG UMHVERFISNEFND 16 01 2001 OG Í BÆJARSTJÓRN 23 01 2001

LÓÐIR:

STEINHELLA 10, 12 og 14

A 24 08 2006/HKB, Steinhellu 10 skipt í 10, 12 og 14

Breyting

HAFNARFJARÐARBÆR
UMHVERFIS- OG TÆKNISVIÐ

VSB VERKFRÆÐISTOFA

BÆJARHRAUNI 20 220 HAFNARFJÖRÐUR
SÍMI 58 58 600 FAX 58 58 610
Netfang vsb@vsb is kt 710796-2899

HELLNAHRAUN
MÆLIBLAÐ 27.102.8

Hannað RBS	Teiknað RBS	Yfirfarið	
Mal 1 500	Samþykkt		
Dags 15 12 2003	Nr 00710 – 341,017 – A		