


**SKÝRINGAR**  
HÆÐARSETNING Í BOTNLANGA

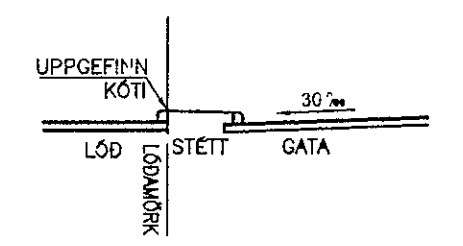

**SKÝRINGAR**


FRÁGANGUR Á LÓÐAMÖRKUM VERÐI GERÐUR Í SAMRÁÐI VÍÐ LÓÐARHAFA AÐLIGGJANDI LÓÐA STÆRÐ OG STAÐSETNING LÓÐA. YGGINGARREITA OG BILASTÆÐA ERU SYND Á MÆLIÞI ÖÐUM HUS SAMKV SKL. 114.UM

G= REIKNUD HÆÐ Á GÖTU GANGSTÉTT EFA GANGSTÍG  
L= LANDHÆÐ VÍÐ LÓÐAMÖRK (LEIÐBEIÐANDI)  
H= VÍÐMÍÐUNARHÆÐ Á AÐKOMUGÓI FI  
Fs= TENGIHÆÐ Á SKÓLPFRÁRÆSI

TENGIHÆÐ NEYSLUVATNSHEIMÆÐAR ER AÐ ÖLLU JÖFNU 1 2 m UNDIR YFIRBORÐI LANDS

- > NEYSLUVATNSHEIMÆÐ (MEÐ LÖG)
- SKÓLPFRÁRÆSI (Ø150 mm)
- ⑬ NUMER LÓÐAR
- 27.101.4 NUMER AÐLIGGJANCI LÓÐARLAÐA

**ATH**  
OFANVATNSFRÁRÆSI ER EKKI LAGT AÐ LÓÐUM LEIÐA (SYTRA) SKAL OFANVATN OG BILASTÆÐA VATN HITAVEITU Á EINI STAÐ HÍÐUR Í JÖRÐ INNAN LÓÐAMARKA. HAFA SKAL FULLT SAMRÁÐ VÍÐ BYGGINGARFULLTRUA UM UTFÆRSLU OG FRÁGANG SYTRUNAR

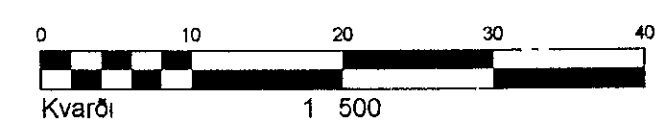

**LÓÐIR:**

ISHELLA 5, 5a, 5b, 7 OG 10

B 08 03 06/RBS, Ishella 5a skipt í Ishella 5a og 5b  
A 20 09 2005/SV, Breyting 6 lóðamörkum nr 5a  
Breyting



**V S B VERKFRÆÐISTOFA**

BÆJARHRAUNI 20 220 HAFNARFJÖRÐUR  
SÍMI 58 58 600 FAX 58 58 610  
Netfang vsb@vsb.is, kt 710796-2899

**HELLNAHRAUN**  
**HÆÐARBLAÐ 27.101.8**

Hannað RBS, SV	Teiknað RBS, GÖV	Yfirfarið <i>ASK</i>
Mál 1 500	Samþykkt	
Dags 19 02 2001	Nr 00710	- 341,058-A