25 214 4 DWG XREF 03728-gm, 03728-osnortidland, Mblad

HNITASKRA

NR	X-HNIT	Y-HNIT
459	354590 801	397210 633
460	354614 735	397215 238
461	354620 341	397225 110
462	354625 481	397249 030
463	354623 687	397280 768
464	354607 869	397277 653
465	354604 837	397280 856
483	354627 741	397276 831
518	354539 575	397211 782
519	354555 525	397214 884
520	354556 599	397208 781
521	354550 896	397207 707
522	354549 822	397213 610
523	354503 055	397205 139
524	354481 489	397196 280
525	354476 836	397182 726
526	354479 987	397171 860
527	354531 313	396974 927
528	354532 691	396969 918
529	354545 520	396947 310
530	354555 087	396945 686
531	354564 835	396950 203
532	354637 402	396965 457
533	354638 856	396966 893
536	354640 229	396999 389
537	354638 168	397000 887
538	354624 684	397015 838
539	354612 989	397040 682
540	354605 433	397053 792
541	354576 005	397087 441
542	354571 081	397080 585
544	354549 750	397137 679
545	354550 972	397145 367
546	354564 525	397164 947
547	354575 072	397191 880
550	354481 196	397167 221
551	354488 049	397164 463
552	354495 489	397128 205
553	354493 016	397121 869

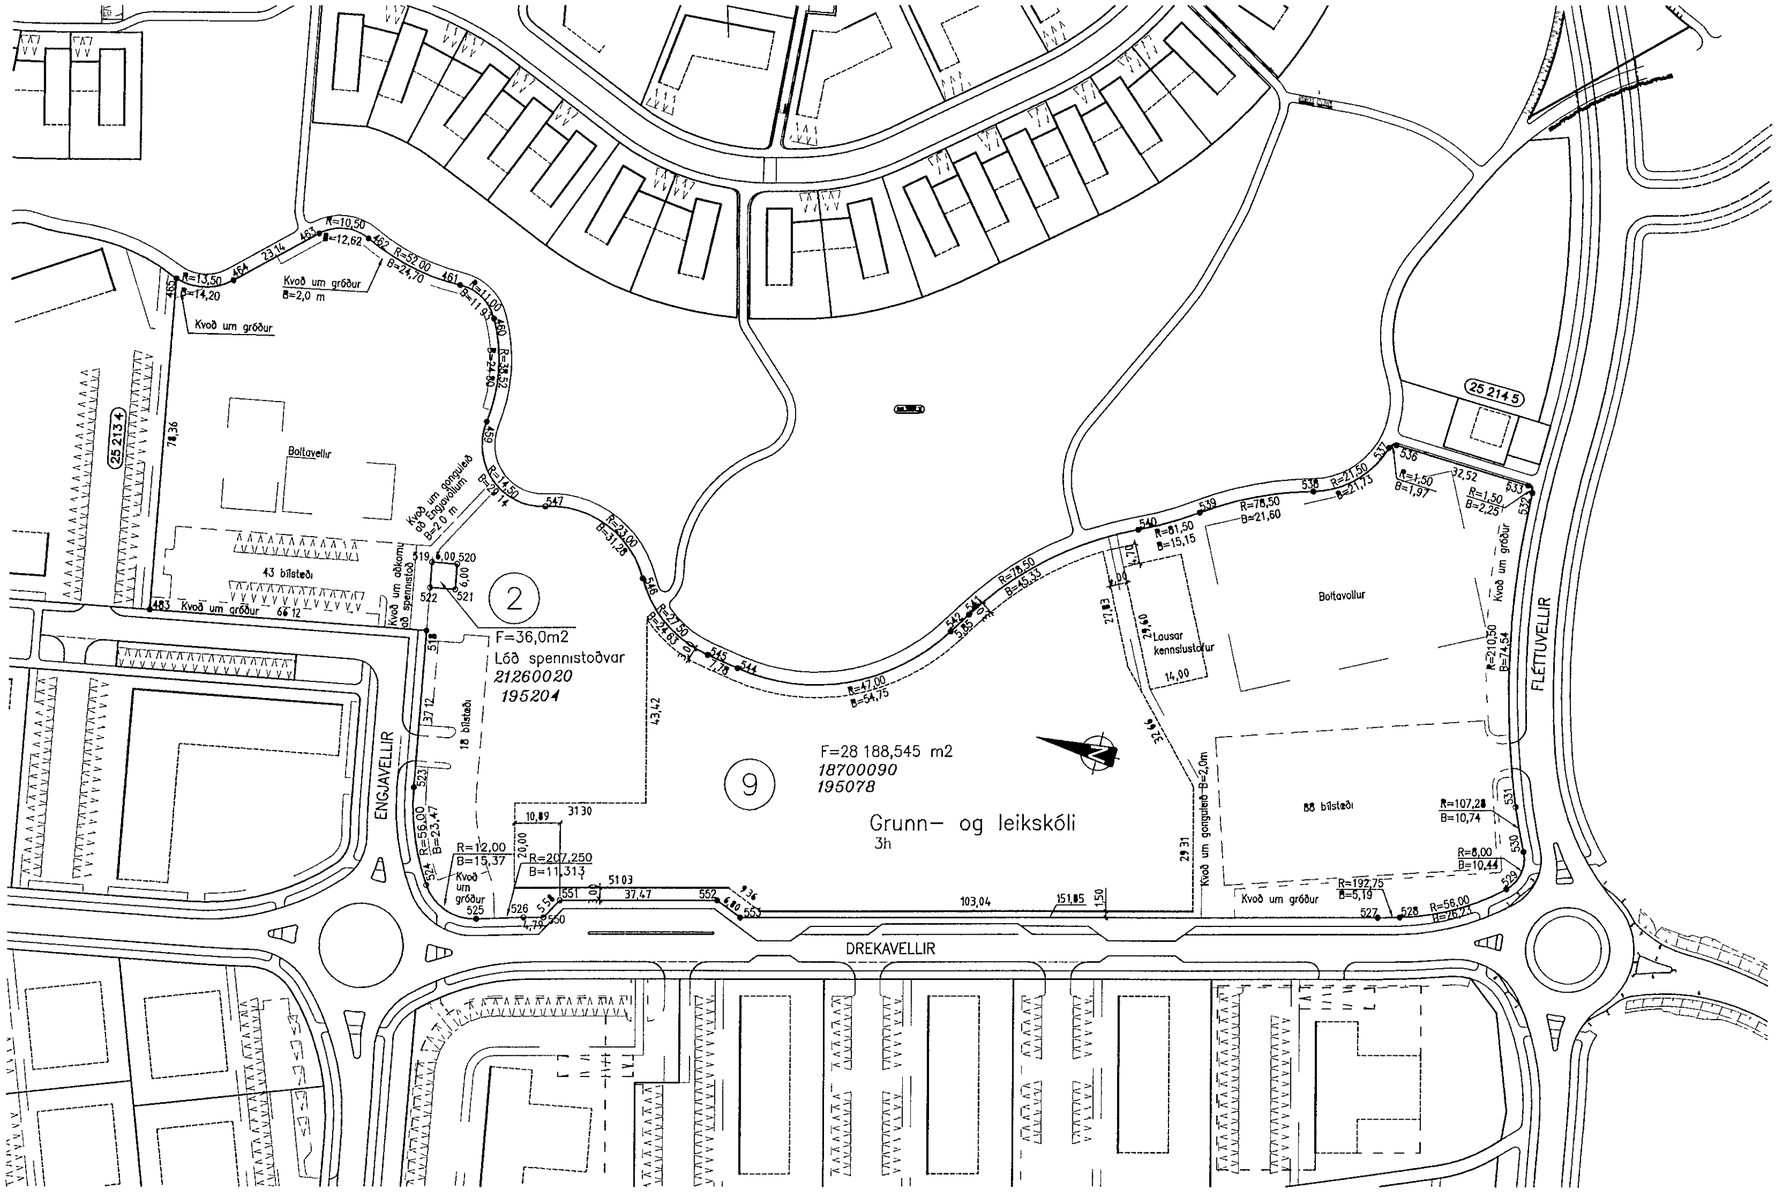

SKYRINGAR

- ÓSNORTIÐ LAND SAMKVÆMT SKILMÁLUM, SJÁ MA. KAFLA 4.7 OG 4.8
- KVÖÐ UM BÍLASTÆÐI INNAN LÓÐAMARKA FJÖLDI STÆÐA SAMKVÆMT SKILMÁLUM OG REGLUG STÆÐI MERKT Gst ERU GESTABÍLASTÆÐI GÖTU
- BINDANDI MÖRK BYGGINGAREITS
- HÁMARKS BYGGINGARREITUR
- BYGGINGARREITUR UTDREGINAR 1 HÆÐAR
- BYGGINGARREITUR BÍLAGEYMSLU
- (12) NUMER LÓÐAR
- E,F,R HÚSAGERÐ, SJÁ SKILMÁLA
- (25 215 1) NÚMER AÐLIGGJANDI LÓÐABLAÐA STAÐGREINIR
- *10000010* ÞJÓÐSKRÁRNÚMER
- *180351* LANDNÚMER

SJÁ JAFNFRAMT SKIPULAGSUPPDRATT OG SKILMÁLA

0 20 40 60 80

Kvarði 1 1000

Breyting 31 05 2005 SV Byggingareitur færður nær lóðamörkum milli pkt. 553 og 527

Breyting 11 05 2005 SV Lóðir leikskóla og grunnskóla sameinaðar Lóðablað 25 213 3 er þar með ógilt

DEILISKIPULAG SAMÞYKKT Í SKIPULAGS- OG BYGGINGARRÁÐI 9 JANUAR 2004 OG Í BÆJARSTJÓRN 13 JANUAR 2004

MÆLIBLAÐ 25 214 4

TEIKNING NR 341 021

DREKAVELLIR 9
ENGJAVELLIR 2

HAFNARFJARÐARBÆR
UMHVERFIS- OG TÆKNISVIÐ
VELLIR 3 AFANGI

VSB VERKFRÆÐISTOFA

BÆJARHRAUNI 20 220 HAFNARFJÖRÐUR
SÍMI 58 58 600 FAX 58 58 610
Netfang vsb@vsb.is, kt.710796-2899

Dags 10 06 2004 Gert af RBS HBH Yfirfarið