


HNITASKRÁ

Nr	X-hnit	Y-hnit
159	25186,589	6684,605
163	25440,988	6715,291
164	25445,342	6710,815
165	25449,643	6714,999
326	25445,459	6719,300
327	25432,351	6709,980
328	25319,592	6657,114
329	25285,268	6655,511
330	25188,592	6690,261
360	25201,931	6459,842
362	25168,572	6633,725
363	25605,616	6592,761
364	25585,375	6635,935
365	25484,312	6679,366

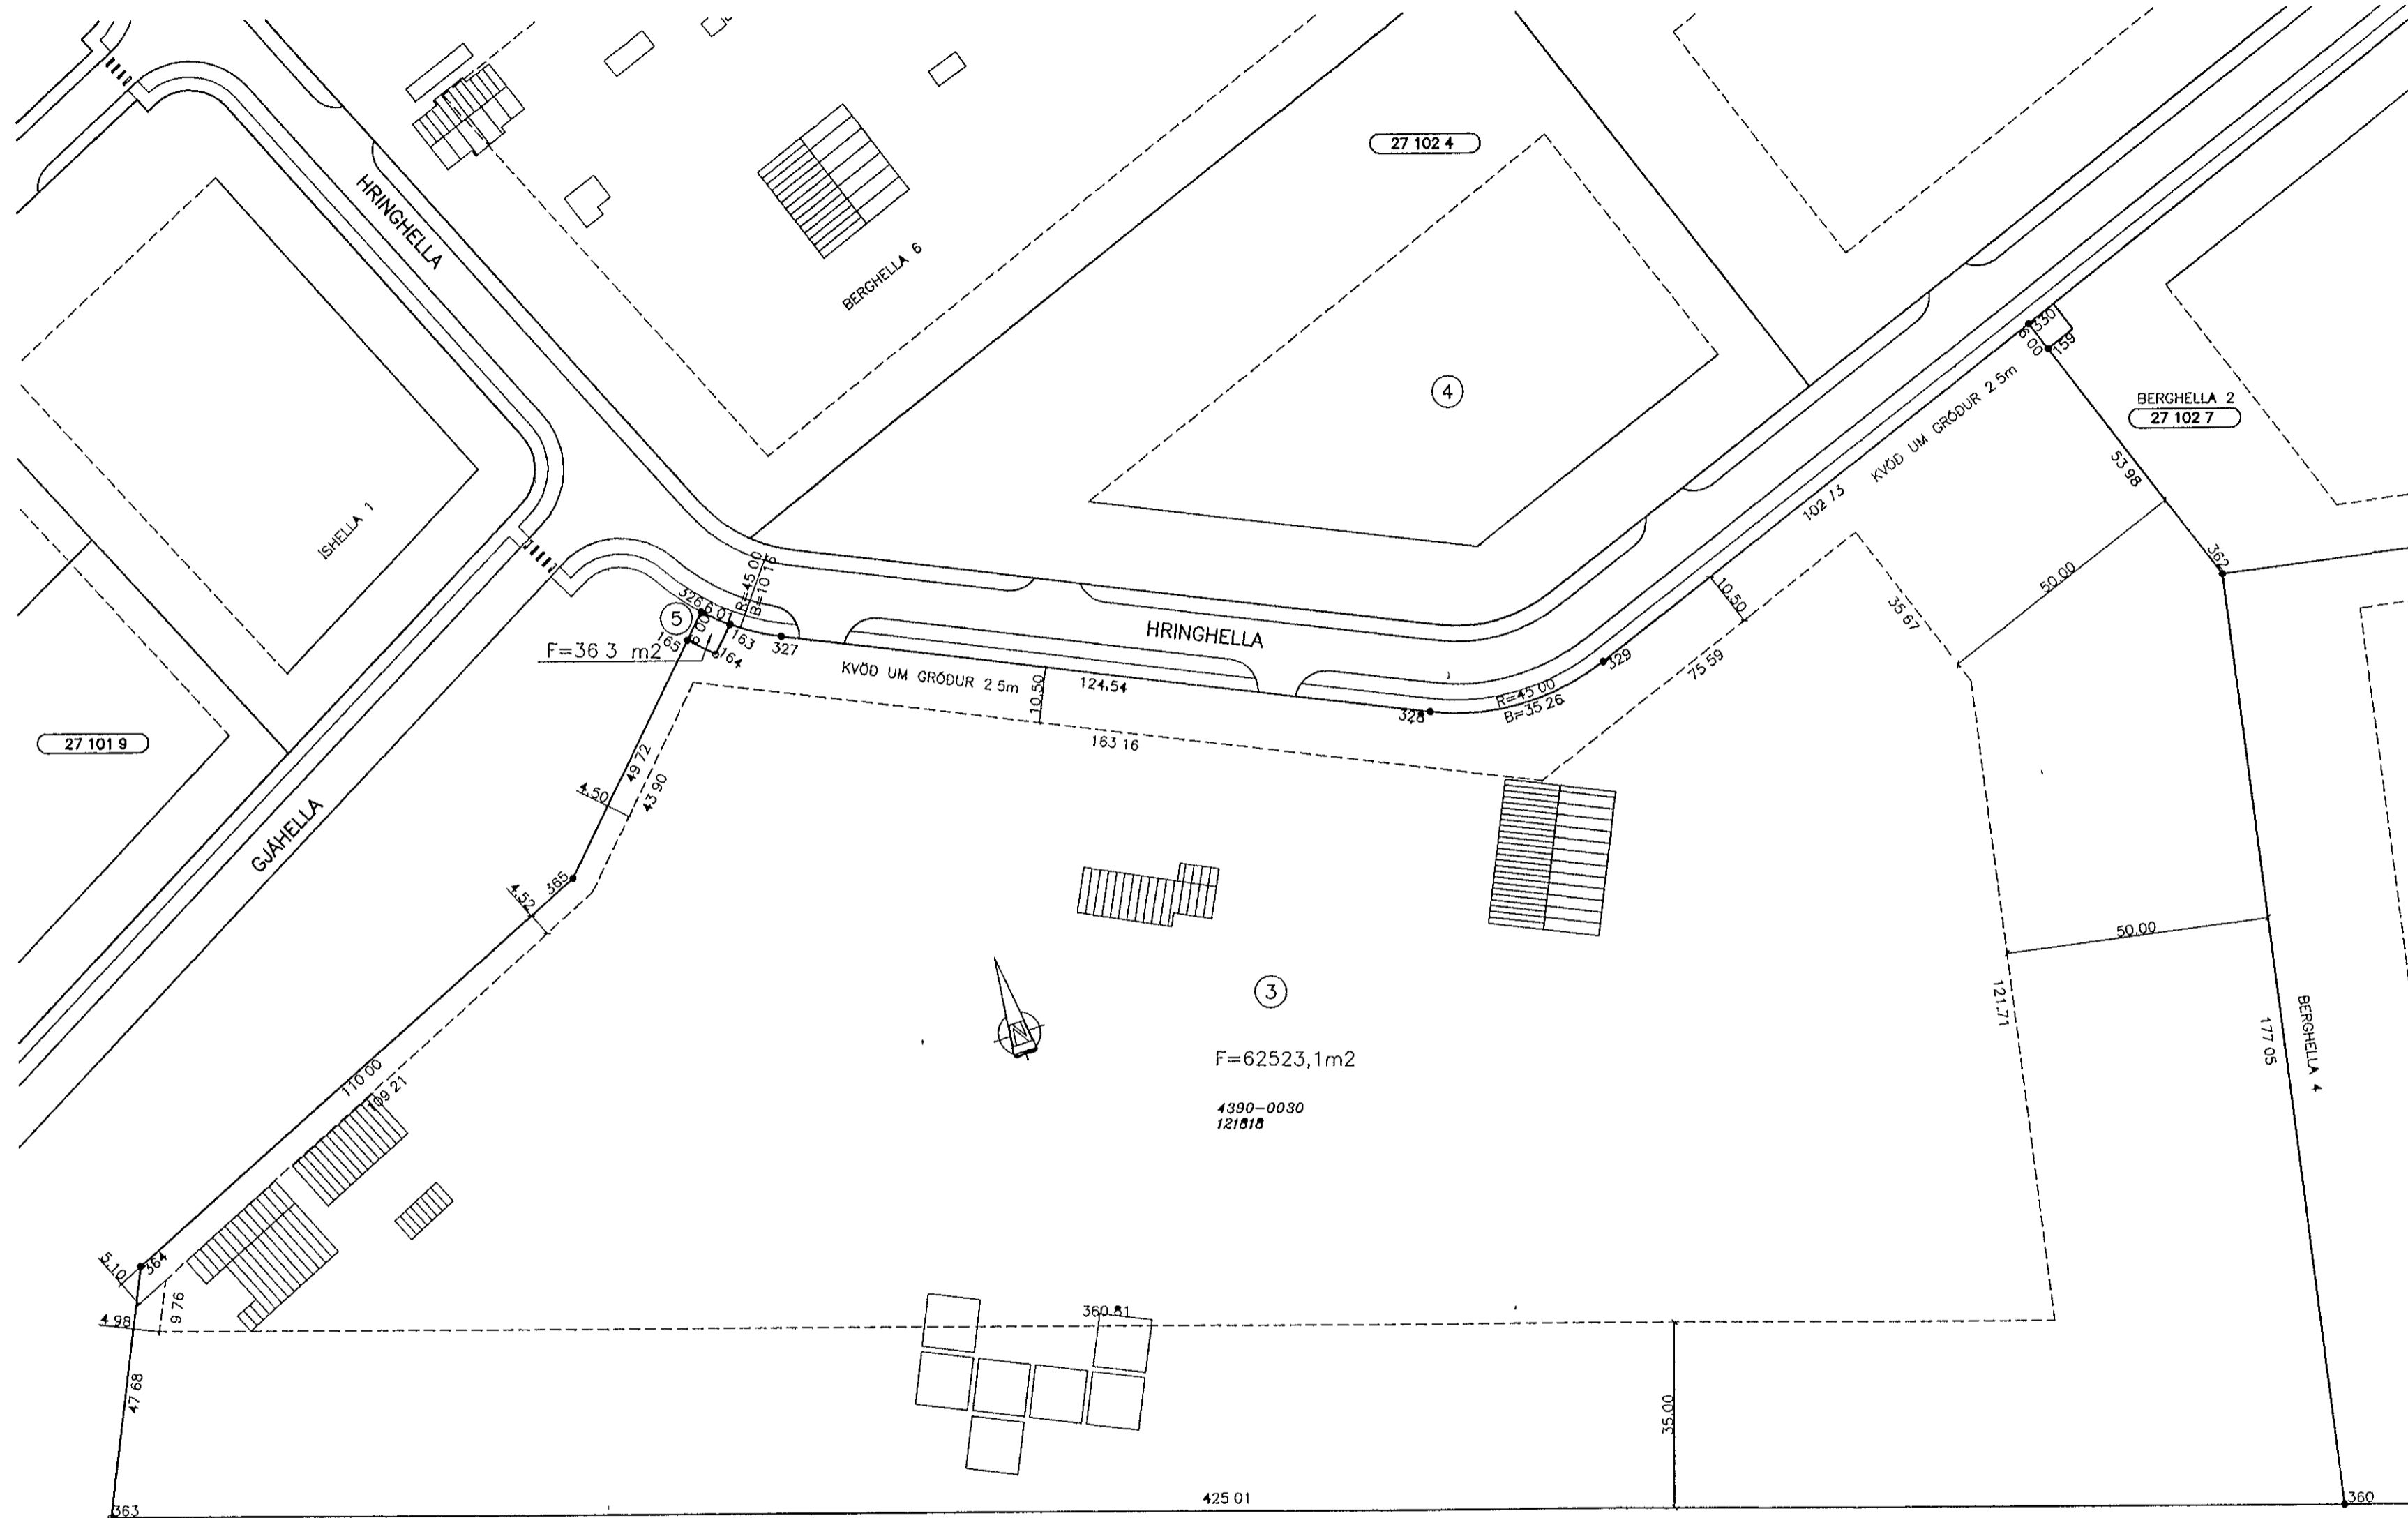

SKYRINGAR

FJÖLDI BÍLASTÆÐA INNAN LÓÐAMARKA SKAL VERA SAMKVÆMT SKIPULAGSSKILMÁLUM

- BINDANDI MÖRK BYGGINGAREITS
- - - HÁMARKS BYGGINGARREITUR
- - - SVEIGJANLEG LÓÐAMÖRK
- KVABIR


(13) NUMER LÓÐAR

(27 101 1) NUMER AÐLIGGJANDI LÓÐAÐLADA, STAÐGREINIR

4390-0020 ÞJÓÐSKRÁRNUMER

120586 LANDNUMER


SJÁ JAFNFRAMT SKIPULAGSUPPDRATT OG SKILMÁLA

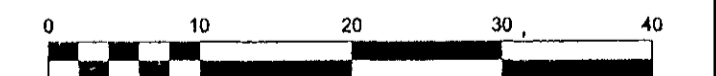

DEILISKIPULAG SAMÞYKKT | SKIPULAGS- OG UMFERÐARNEFND
16 01 2001 OG | B/ÆJARSTJÓRN 23 01 2001

LÓÐIR:

HRINGHELLA 3 OG 5

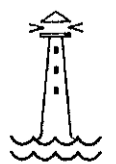			 <p>HAFNARFJARÐARBÆR UMHVERFIS- OG TÆKNISVIÐ</p>	<p>V S B VERKFRÆÐISTOFA</p>	<p>HELLNAHRAUN MÆLIBLAD 27.102.6</p>
<p>28 11 2001/RBS, Flatarmál lóðar og kvöð um gróður, Hringhella 3</p>			<p>B/ÆJARHRAUNI 20 220 HAFNARFJÖRÐUR SÍMI 58 58 600 FAX 58 58 610 Netfang vsb@vsb.is, kt 710796-2899</p>		
<p>Breyting</p>			<p>Hannað RBS/SV Teiknað RBS Yfirfarið <i>[Signature]</i></p> <p>Mál 1 1000 Samþykkt <i>HS</i></p> <p>Dags 19 02 2001 Nr 00710 - 341,015</p>		