

ATH.
 OFANVATNSFRÁRÆSI ER EKKI LAGT AÐ LÓÐUM
 LEIDA (SYTRA) SKAL OFANVATN OG BAKRÁSAR-
 VATN HITAVEITU Á EINN STAÐ NIÐUR Í JÖRD INNAN
 LÓÐAMARKA. HÁFA SKAL FULLT SAMRÁÐ VÍÐ
 BYGGINGARFULLTRUA UM UTFÆRSLU OG FRÁGANG
 SYTRUNAR

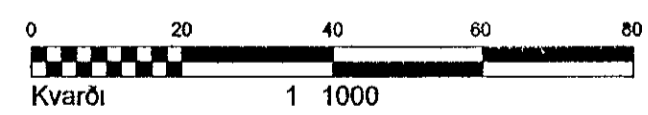
SKÝRINGAR

FRÁGANGUR Á LÓÐAMÖRKUM VERÐI GERÐUR Í
 SAMRÁÐI VÍÐ LÓÐARHÁFA AÐLIGGJANDI LÓÐA.
 STÆRD OG STAÐSETNING LÓÐA, BYGGINGARREITA OG
 BÍLASTEDA ERU SYND Á MÆLIBLÓÐUM
 HUS SAMKV SKILMÁLUM

G= REIKNUD HÆÐ Á GÖTU, GANGSTETT EÐA GANGSTÍG
 L= LANDHÆÐ VÍÐ LÓÐAMÖRK (LEIÐBEINANDI)
 H= VÍÐMUNARHÆÐ Á AÐKOMUGÓLFÍ
 F= TENGIHÆÐ Á SKÓLPFRÁRÆSI



TENGIHÆÐ NEYSLUVATNSHEIMEDAR ER AÐ ÖLLU
 JÖFNU 1,2 m UNDIR YFIRBORÐI LANDS

- → NEYSLUVATNSHEIMED (MÉÐ LOKA)
- SKÓLPFRÁRÆSI (Ø150 mm)
- (13) NÚMER LÓÐAR
- (27 101 4) NÚMER AÐLIGGJANDI LÓÐABLADA



LÓÐIR:

HRINGHÉLLA 3 OG 5

| | | | | | | | | | | | | | | |
|-----------------|--------------------|---------------|--|--|---|-----------------|------------|---------------|-----------|----------|--|-----------------|--------------------|--|
| | | |  <p>HAFNARFJARÐARBÆR UMHVERFIS- OG TÆKNISVIÐ</p> | <p>VSB VERKFRÆÐISTOFA</p>  <p>BÆJARHRAUNI 20 220 HAFNARFJÓRDUR Sími 58 58 600 FAX 58 58 610 Netfang vsb@vsb.is, kt:710796-2899</p> | <p>HELLNAHRAUN HÆÐARBLAD 27 102 6</p> <table border="1"> <tr> <td>Hannað RBS / SV</td> <td>Teknað RBS</td> <td>Yfirfarið GSV</td> </tr> <tr> <td>Mál 1 500</td> <td>Samþykkt</td> <td></td> </tr> <tr> <td>Dags 07 07 2000</td> <td>Nr 00710 - 341,065</td> <td></td> </tr> </table> | Hannað RBS / SV | Teknað RBS | Yfirfarið GSV | Mál 1 500 | Samþykkt | | Dags 07 07 2000 | Nr 00710 - 341,065 | |
| Hannað RBS / SV | Teknað RBS | Yfirfarið GSV | | | | | | | | | | | | |
| Mál 1 500 | Samþykkt | | | | | | | | | | | | | |
| Dags 07 07 2000 | Nr 00710 - 341,065 | | | | | | | | | | | | | |