

**ATH.**  
 OFANVATNSFRÁRÆSI ER EKKI LAGT AÐ LÖÐUM  
 LEIÐA (SYTRA) SKAL OFANVATN OG ÞAKRÁSAR-  
 VATN HITAVEITU Á EINN STAÐ NIÐUR Í JÖRÐ INNAN  
 LÖÐAMARKA. HAFA SKAL FULLT SAMRÁÐ VIÐ  
 BYGGINGARFULLTRUA UM UTFÆRSLU OG FRÁGANG  
 SYTRUNAR

**SKÝRINGAR**

FRÁGANGUR Á LÖÐAMÖRKUM VERÐI GERÐUR Í  
 SAMRÁÐI VIÐ LÖÐARHAFA AÐLIGGJANDI LÖÐA.  
 STÆRÐ OG STAÐSETNING LÖÐA, BYGGINGARREITA OG  
 MÁLSTÆÐA ERU SYND Á MÆLIBLÖÐUM  
 HUS SAMKV. SKILMÁLUM

G= REIKNUD HÆÐ Á GÖTU, GANGSTÉTT EÐA GANGSTÍG  
 L= LANDHÆÐ VIÐ LÖÐAMÖRK (LEIÐBEINANDI)  
 H= VIÐMUNARHÆÐ Á AÐKOMUGÖLF  
 F<sub>s</sub>= TENGIHÆÐ Á SKÖLPFRÁRÆSI


TENGIHÆÐ NEYSLUVATNSHEIMÆÐAR ER AÐ ÖLLU  
 JÖFNU 1,2 m UNDIR YFIRBORÐI LANDS

— → NEYSLUVATNSHEIMÆÐ (MEÐ LOKA)

— SKÖLPFRÁRÆSI (Ø150 mm)

⑬ NUMER LÖÐAR

27.101.4 NUMER AÐLIGGJANDI LÖÐAHLADA

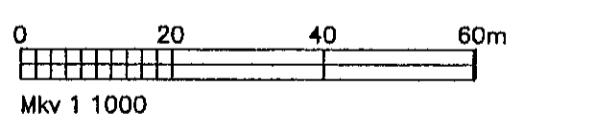

**LÖÐIR:**  
 HRINGHELLA 2 og 20

10 02 2003/RBS, Hringhella 2, 16, 18, 22, 22a, 22b og 22c sameindar  
 13 03 2001/RBS, Byggingarrit nr 22 - 22c fluttir ásamt innk  
 06 03 2001/RBS, Botnlangi settur inn 6 milli 22 og 22a  
 Breyting



**HAFNARFJARDARBÆR**  
**UMHVERFIS- OG TÆKNISVIÐ**

**VSB VERKFRÆDISTOFA**



BÆJARHRAUNI 20 220 HAFNARFJÖRÐUR  
 Sími 58 58 600 FAX 58 58 610  
 Netfang vsb@vsb.is, kt 710795-2899

**HELLNAHRAUN**  
**HÆDABLAÐ 27.102.2**

Hannaó RBS/SV	Telknaó RBS	Yfirfarió
Máli 1:1000	Samþykkt	
Dags 19 02 2001	Nr 00710 - 341,061	