


SKÝRINGAR
HÆÐARSETNING Í BOTNLANGA

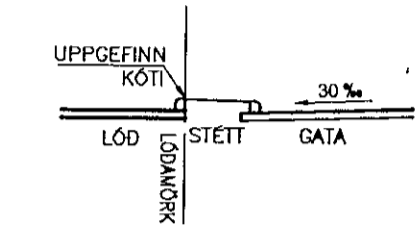

SKÝRINGAR

FRÁGANGUR A LÓÐAMORKUM VERÐI GERÐUR Í SAMRÁÐI VÍÐ LÓÐARHAFNA AÐLIGGJANDI LÓÐA STÆRÐ OG STAÐSETNING LÓÐA, BYGGINGARREITA OG BÍLASTÆÐA ERU SYND A MÆLILÓÐUM HUS SAMKV SKILMÁLUM


G= REIKNUÐ HÆÐ A GÓTU, GANGSTETT EÐA GANGSTIG
L= LANDHÆÐ VÍÐ LÓÐAMÖRK (LEIÐBEINANDI)
H= VÍÐMÍÐUNARHÆÐ Á AÐKOMUGOLFI
Fs= TENGIHÆÐ A SKOLPFRÆÐSI

TENGIHÆÐ NEYSLUVATNSHEIMÆÐAR ER AÐ OLLU JOFNU 1 2 m UNDIR YFIRBORDI LANDS

- + — NEYSLUVATNSHEIMÆÐ (MÉÐ LOKA)
- SKOLPFRÆÐSI (Ø150 mm)
- ⑬ NUMER LÓÐAR
- 27 101 4 NUMER AÐLIGGJANDI LÓÐAHLAÐA

ATH

OFANVATNSFRÆÐSI ER EKKI LAGT AÐ LÓÐUM LEIÐA (SYTRA) SKAL OFANVATN OG BAKRASARVATN HITAVEITU A EINN STAÐ NIÐUR Í JORD INNAN LÓÐAMARKA HAFNA SKAL FULLT SAMRÁÐ VÍÐ BYGGINGARFULLTRUA UM UTFÆRSLU OG FRÁGANG SYTRUNAR

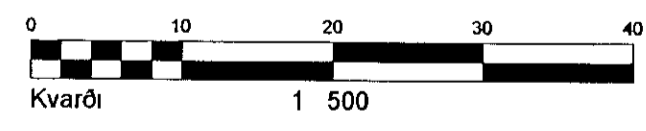

LÓÐIR:
ISHELLA 1, 2, 3, 3a, 3b OG 4

1021	HRINGHELLA
GJAHELLA	
ISHELLA	
MÖHELLA	

C 20 09 2005/SV, Lóðir 1, 3 og 3a, br lóðamorkum
B 01 04 2005/SV, Byggingarreitur á Ishella 2
Breyting A 26 11 2001/RBS Innkeyrsla að Ishella 4

HAFNARFJARÐARBÆR
UMHVERFIS- OG TÆKNISVIÐ

VSB VERKFRÆÐISTOFA

B/EJARHRAUNI 20 220 HAFNARFJORDUR
SÍMI 58 58 600 FAX 58 58 610
Netfang vsb@vsb.is kt 710/796-2899

HELLNAHRAUN			
HÆÐARBLAÐ 27.101.9			
Hannað RBS, SV	Teiknað RBS, GÓV	Yfirfarið	FD
Mal 1 500	Samþykkt		ASK
Dags 19 02 2001	Nr 00710	- 341,059-C	