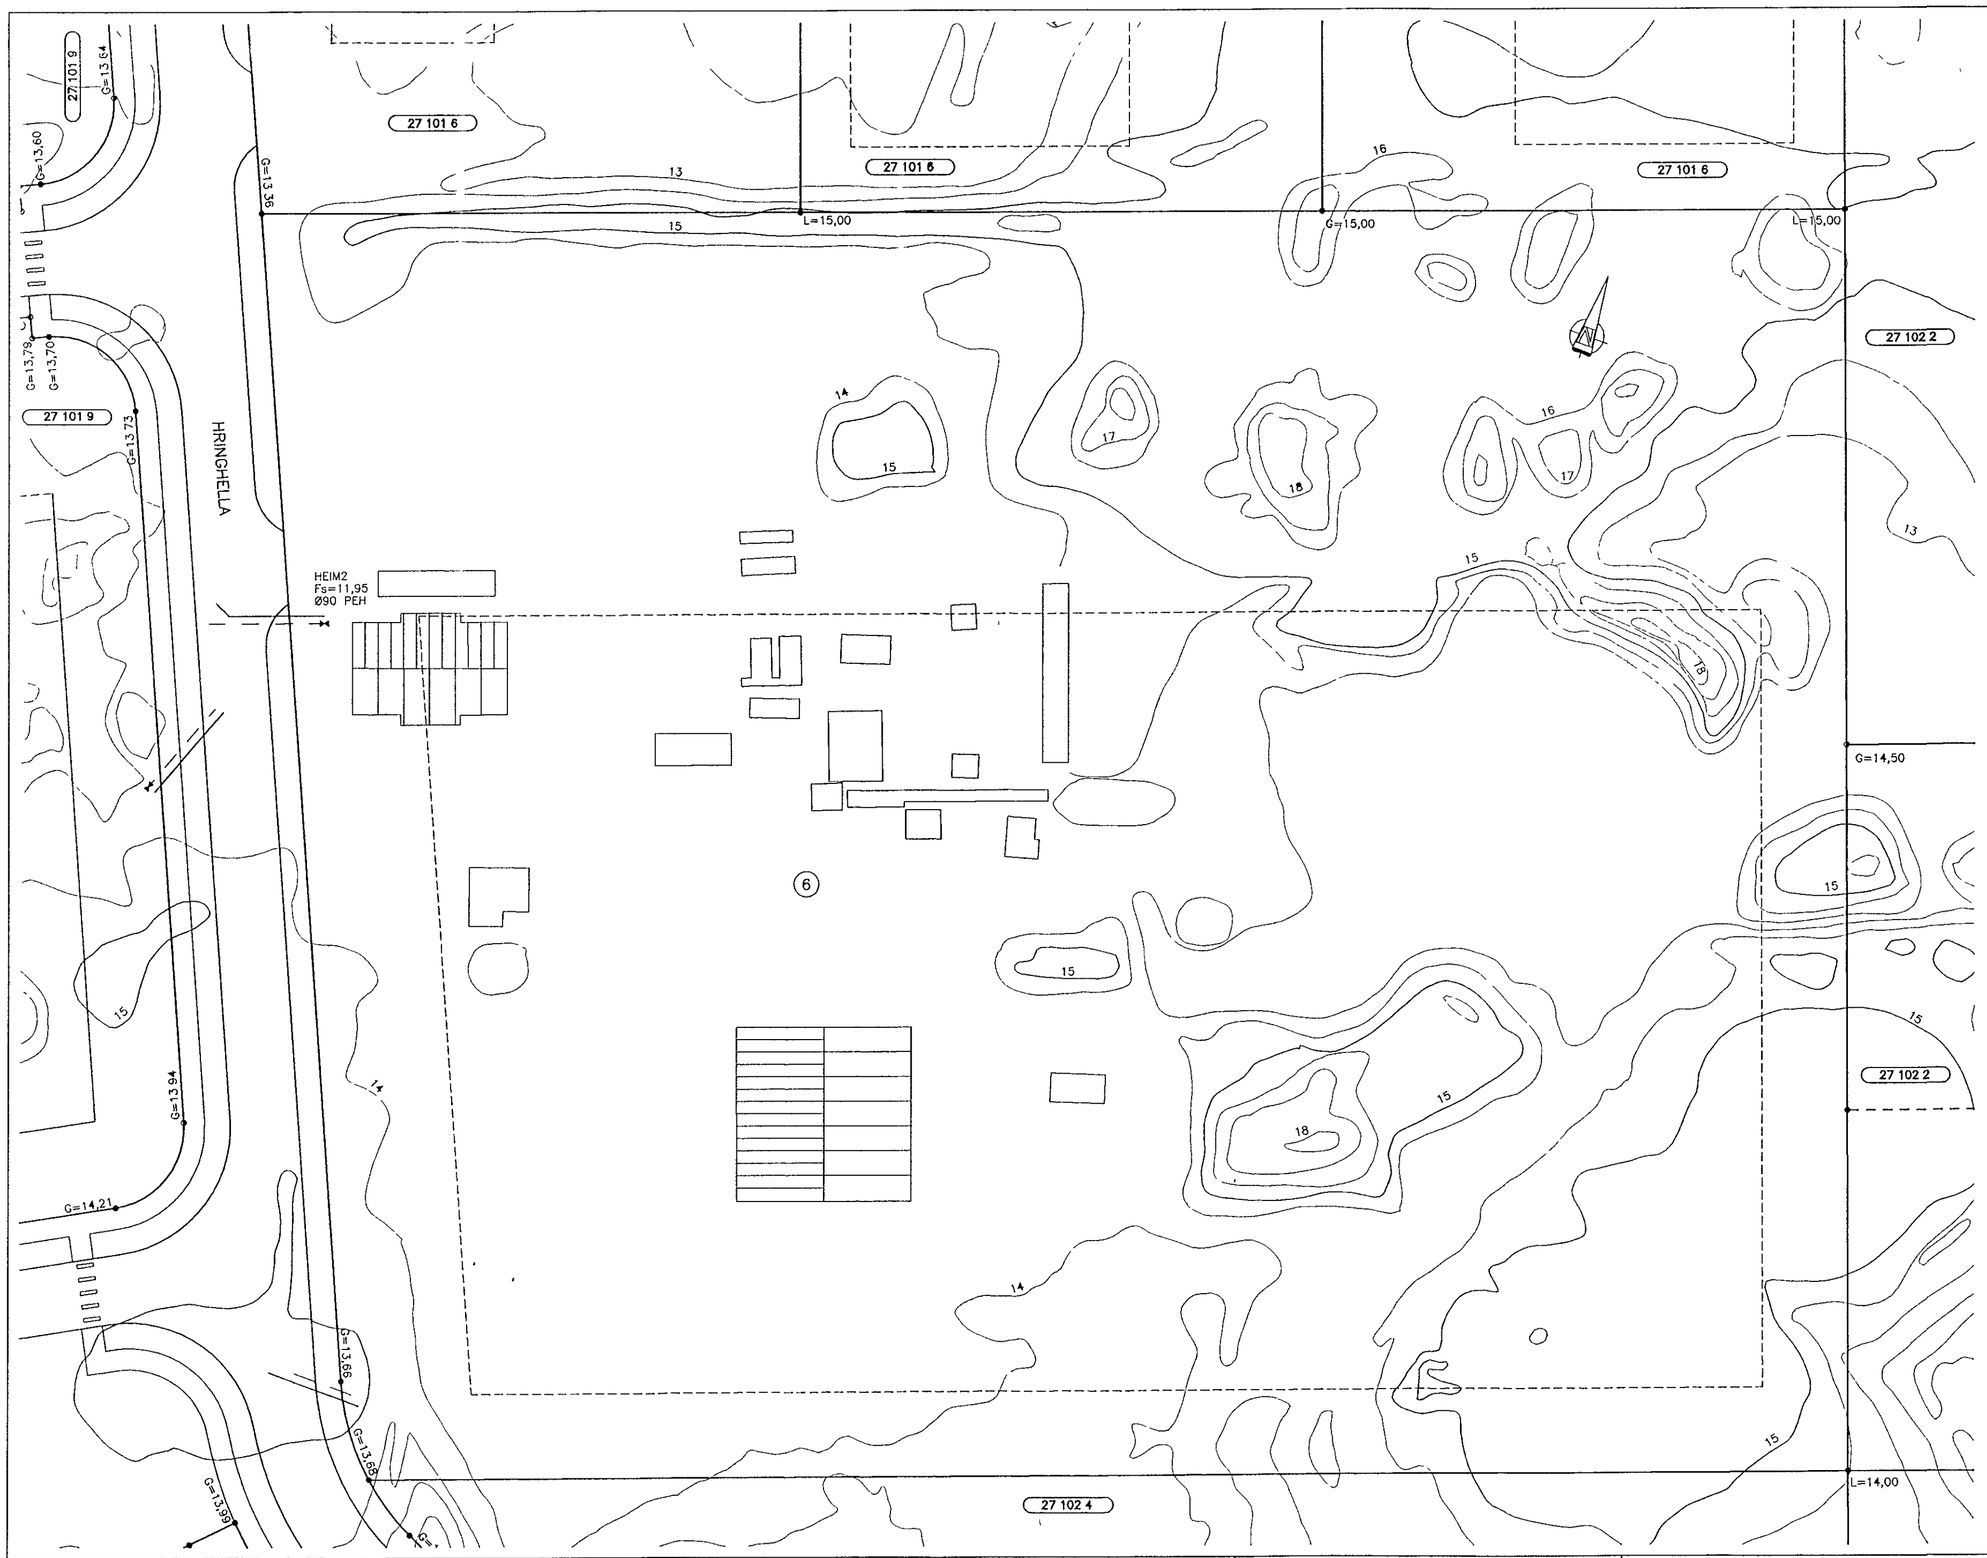

SKÝRINGAR

FRÁGANGUR Á LÓÐAMÖRKUM VERÐI GERÐUR Í SAMRÁÐI VIÐ LÓÐARHAFA AÐLIGGJANDI LÓÐA
STÆRÐ OG STAÐSETNING LÓÐA, BYGGINGARREITA OG BÍLASTÆÐA ERU SYND Á MÆLIBLÖÐUM
HUS SAMKV SKILMÁLUM

G= REIKNUÐ HÆÐ Á GÖTU, GANGSTÉTT EÐA GANGSTÍG
L= LANDHÆÐ VIÐ LÓÐAMÖRK (LEIÐBEINANDI)
H= VIÐMIÐUNARHÆÐ Á AÐKOMUGÓLFI
Fs= TENGIHÆÐ Á SKÓLPFRÁRÆSI

TENGIHÆÐ NEYSLUVATNSHEIMÆÐAR ER AÐ ÖLLU JÖFNU 1,2 m UNDIR YFIRBORÐI LANDS

— —⊳⊲ NEYSLUVATNSHEIMÆÐ (MEÐ LOKA)

——— SKÓLPFRÁRÆSI (Ø150 mm)

(13) NUMER LÓÐAR

(27 101 4) NUMER AÐLIGGJANDI LÓÐABLAÐA

ATH
OFANVATNSFRÁRÆSI ER EKKI LAGT AÐ LÓÐUM
LEIÐA (SYTRA) SKAL OFANVATN OG BAKRÁSAR-VATN HITAVEITU Á EINN STAÐ NIÐUR Í JÖRÐ INNAN LÓÐAMARKA HAFA SKAL FULLT SAMRÁÐ VIÐ BYGGINGARFULLTRUA UM UTFÆRSLU OG FRÁGANG SYTRUNAR

0 10 20 30 40
Kvarði 1 500

LÓÐIR:

HRINGHELLA 6

Breytingar

HAFNARFJARÐARBÆR
UMHVERFIS- OG TÆKNISVIÐ

VSB VERKFRÆÐISTOFA

BÆJARHRAUNI 20 220 HAFNARFJÖRÐUR
SÍMI 58 58 600 FAX 58 58 610
Netfang vsb@vsb.is, kt.710796-2899

HELLNAHRAUN
HÆÐARBLAÐ 27.102.1

Hannað RBS, SV	Teiknað RBS, GÖV	Yfirfarið GÖV	
Mál 1 500	Samþykkt HS		
Dags 19 02 2001	Nr 00710 – 341,060		