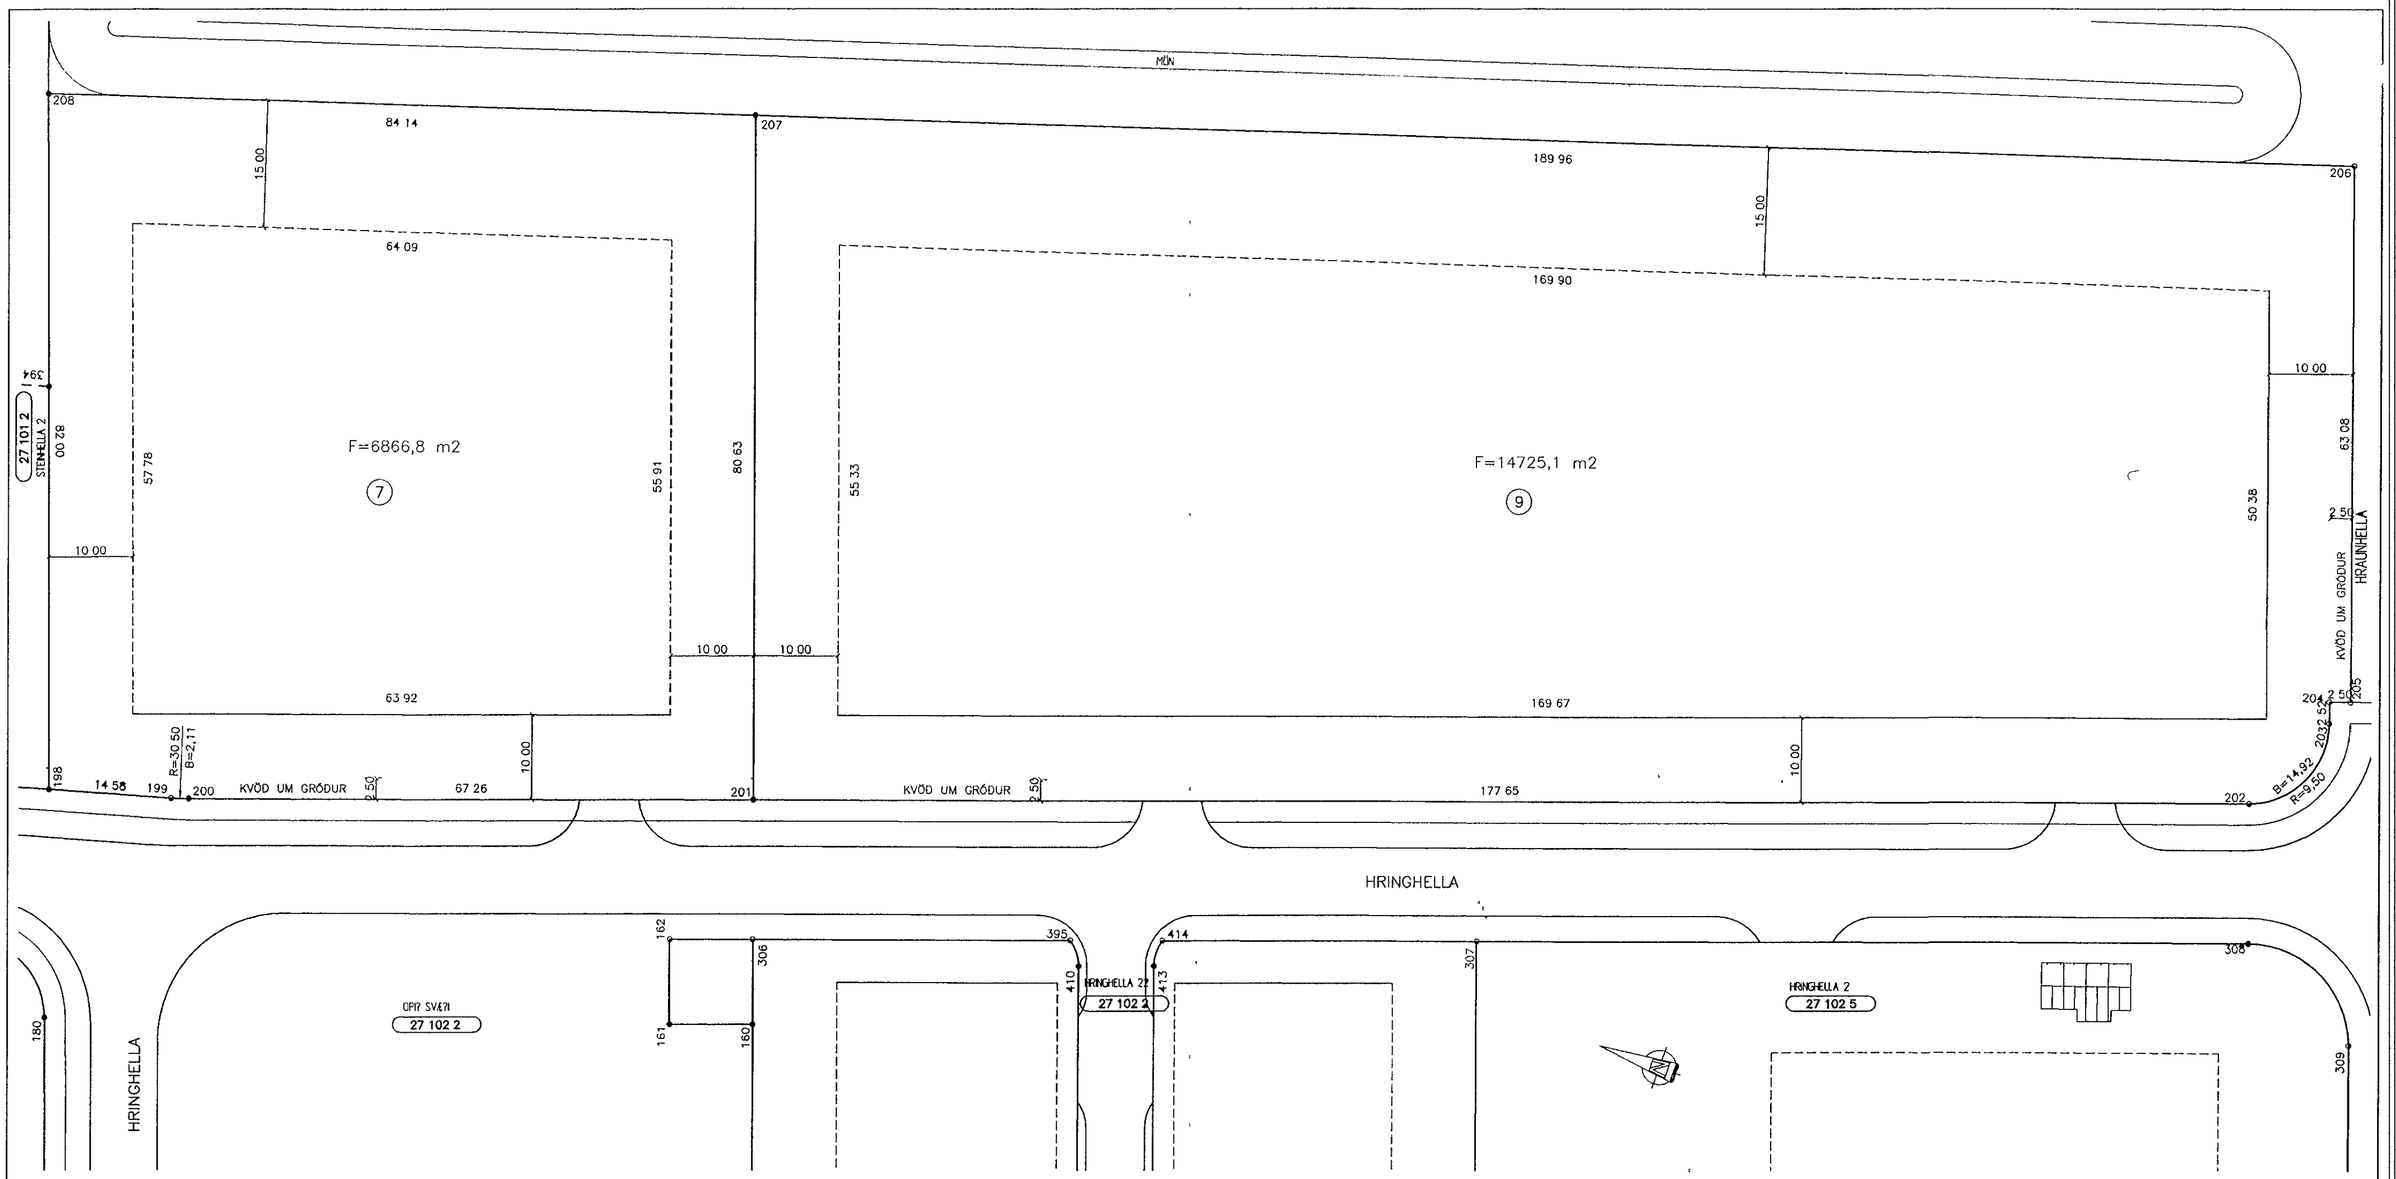

HNITASKRÁ

Nr	X-hnit	Y-hnit
198	25149,484	7012,531
199	25145,506	6998 510
200	25144,860	6996,504
201	25122,075	6933,224
202	25061,893	6766,082
203	25049,741	6760,360
204	25047,369	6761,213
205	25046,523	6758,860
206	24987 152	6780,176
207	25046,275	6960,697
208	25072,464	7040,659

SKÝRINGAR

KVÖÐ UM FJÖLDA BÍLASTÆÐA INNAN LÓÐAMARKA SAMKVÆMT SKIPULAGSSKILMÁLUM

——— BINDANDI MÖRK BYGGINGAREITS

– – – – HÁMARKS BYGGINGARREITUR

KVAÐIR

(13) NUMER LÓÐAR

(27 101 3) NUMER AÐLIGGJANDI LÓÐABLAÐA, STAÐGREINIR

6900-0020 ÞJÓÐSKRÁRNUMER

180047 LANDNUMER

0 10 20 30 40

Kvarði 1 500

DEILISKIPULAG SAMÞYKKT Í SKIPULAGS- OG UMFERÐARNEFND 16 01 2001 OG Í BÆJARSTJÓRN 23 01 2001

LÓÐIR:

HRINGHELLA 7 OG 9

Breyting

HAFNARFJARÐARBÆR
UMHVERFIS- OG TÆKNISVIÐ

VSB VERKFRÆÐISTOFA
BÆJARHRAUNI 20 220 HAFNARFJÖRÐUR
SÍMI 58 58 600 FAX 58 58 610
Netfang vsb@vsb is, kt 710796-2599

HELLNAHRAUN
MÆLIBLAÐ 27.102.3

Hannað RBS/SV	Teiknað RBS	Yfirfarið	
Mál 1 500	Samþykkt HPS		
Dags 19 02 2001	Nr 00710 – 341,012		