
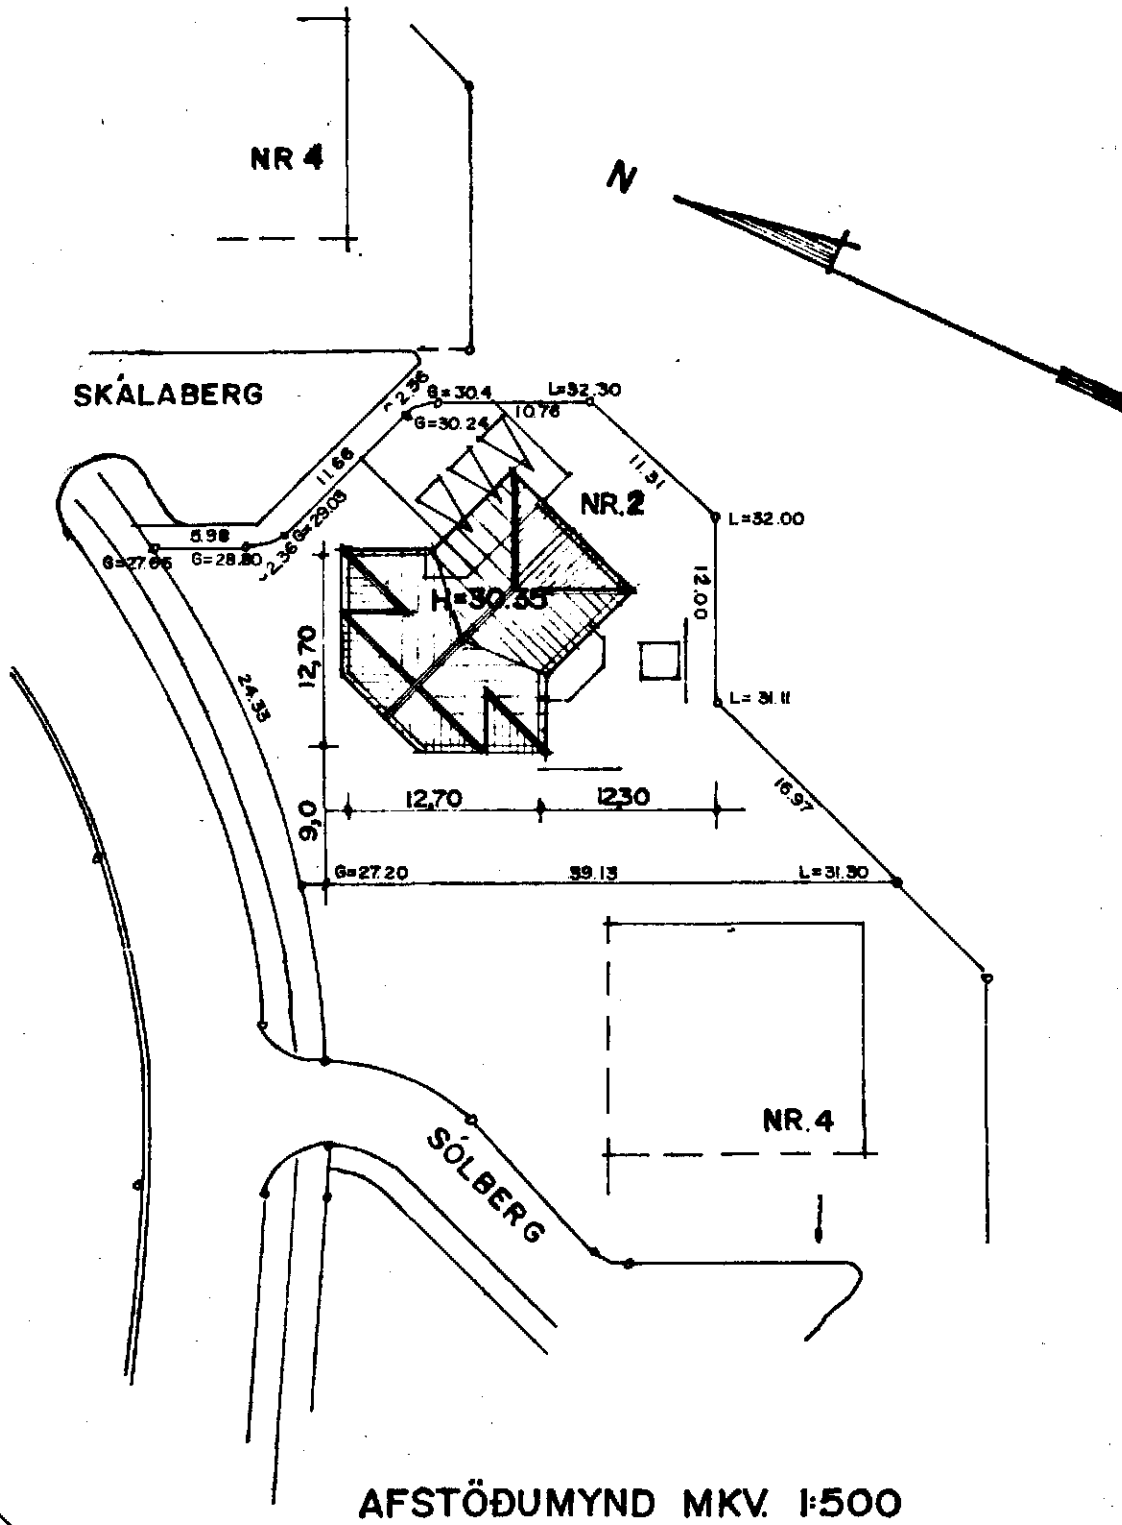
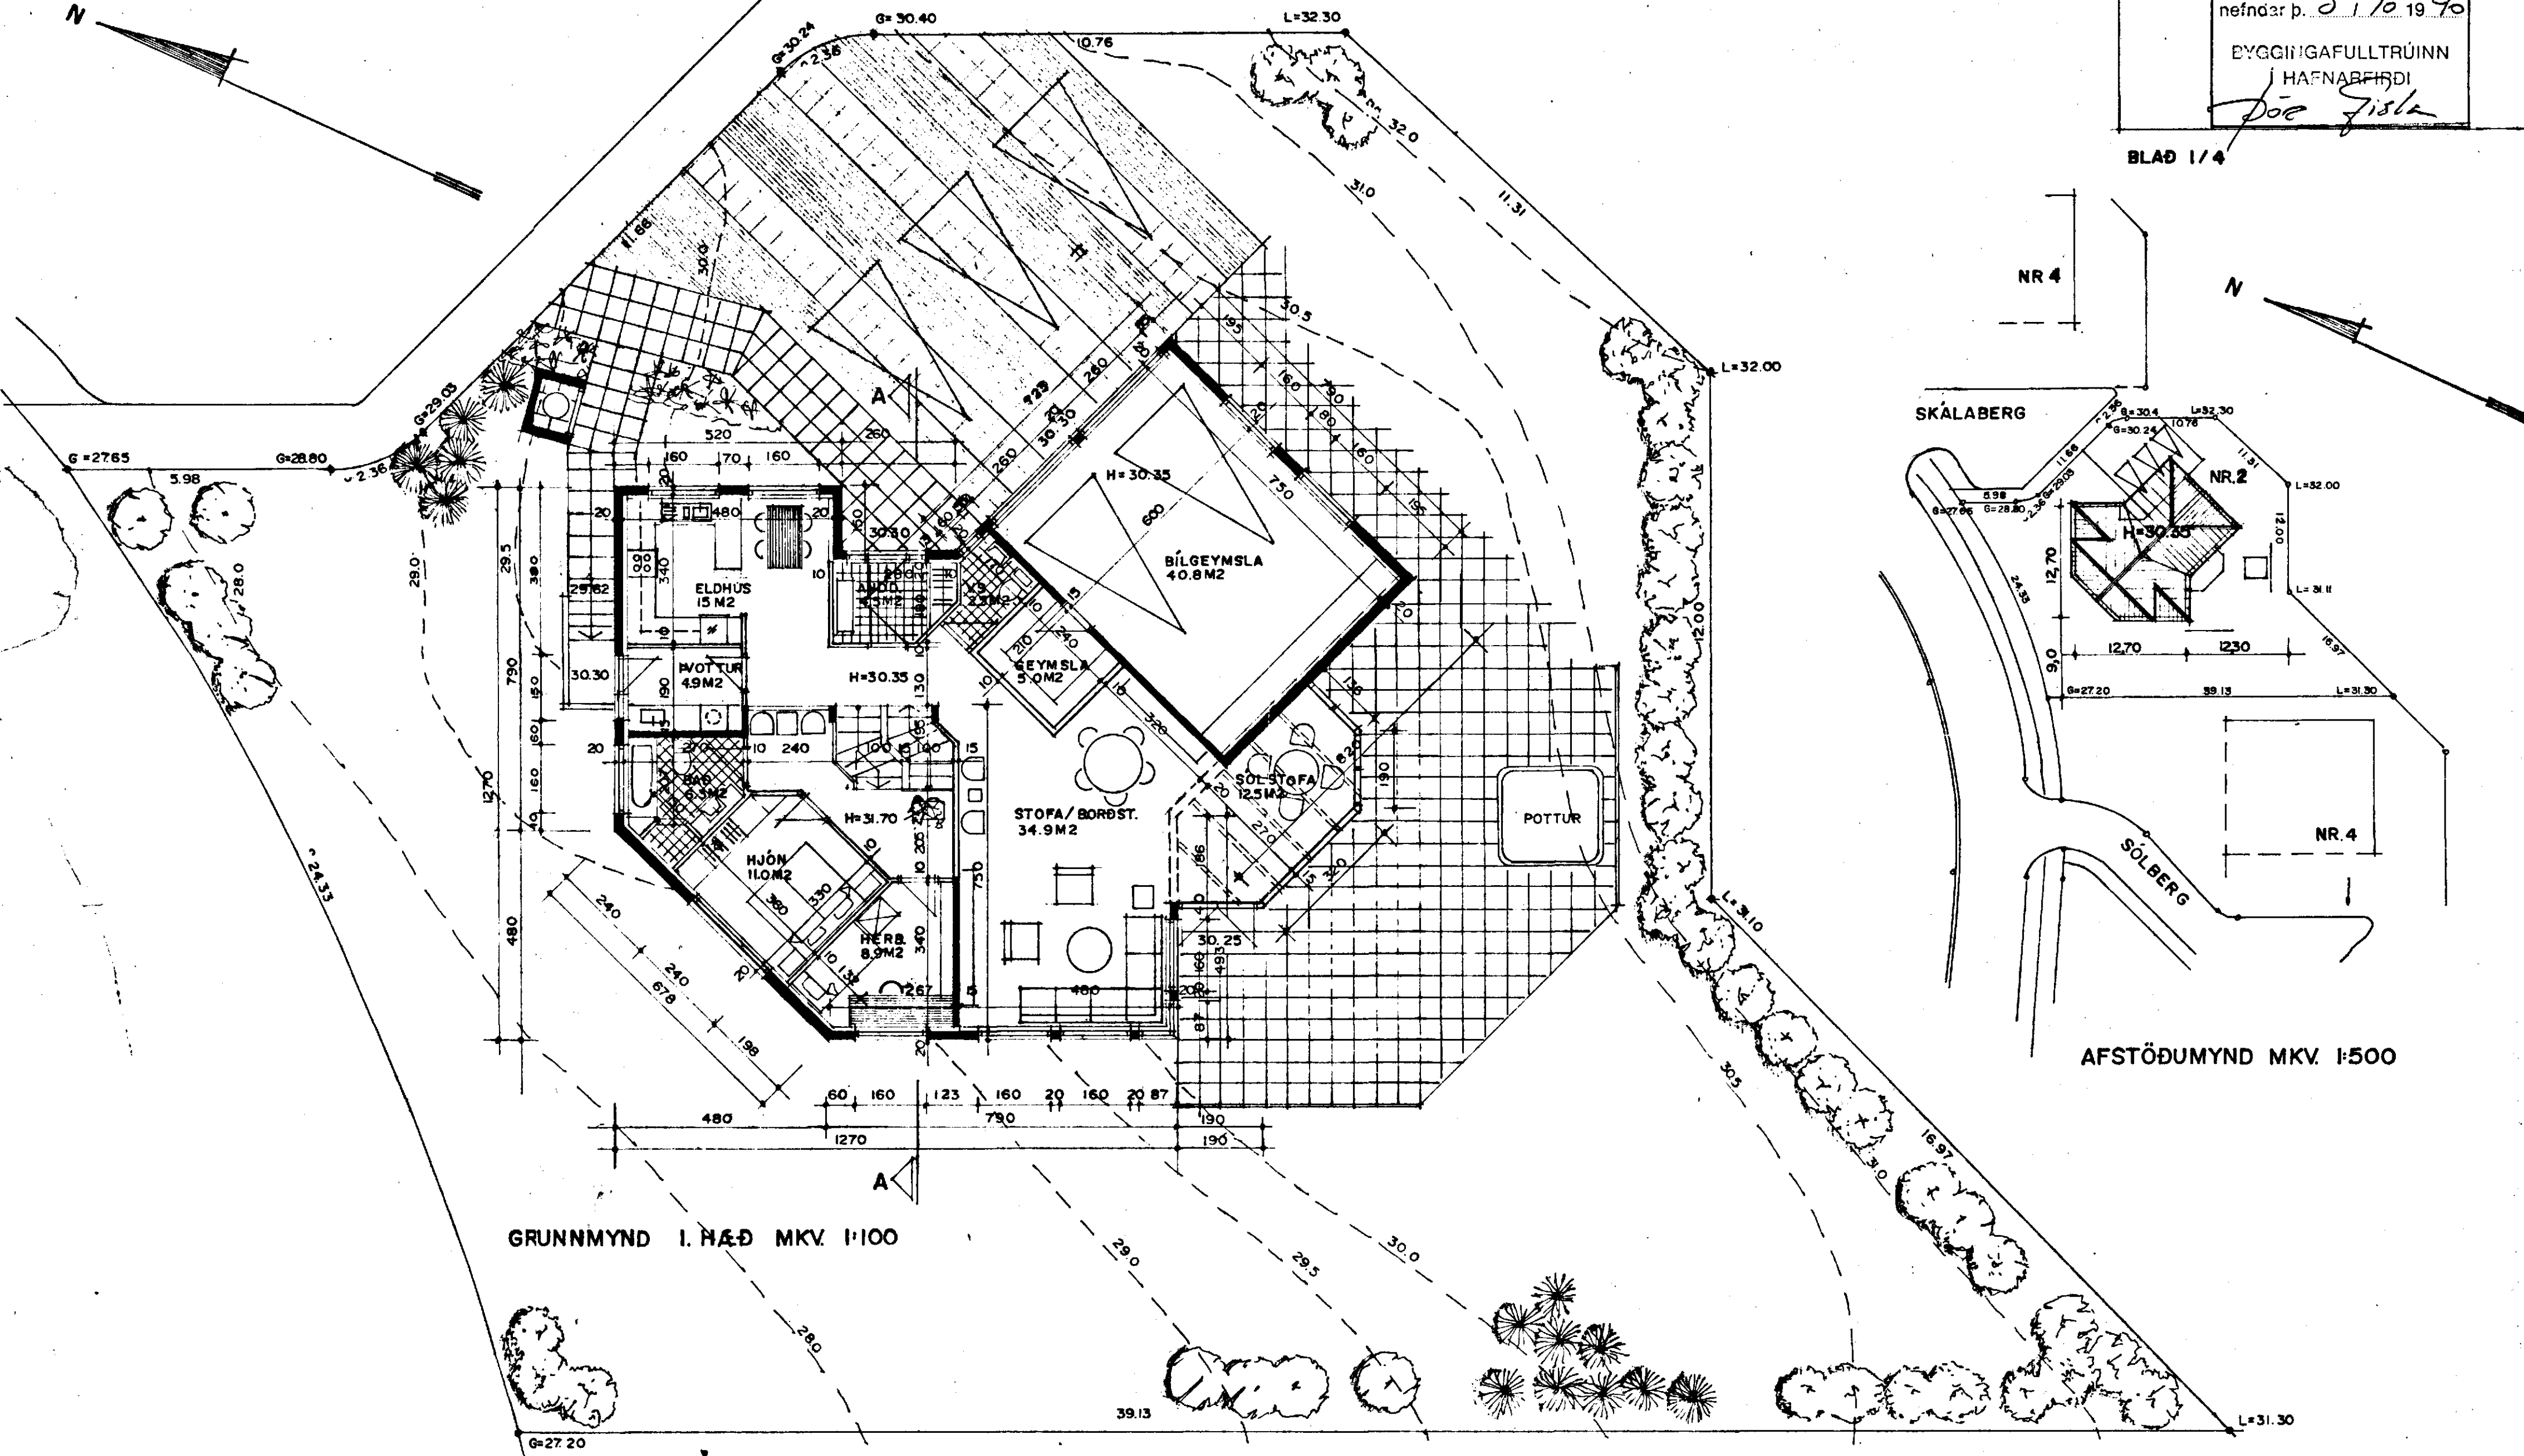


Samþykkt á fundi bygginga-
nefndar þ. 3/10/1990

BYGGINGAFULLTRÚINN
HAFNARFIRÐI

Jón Þórisson

BLAÐ 1/4

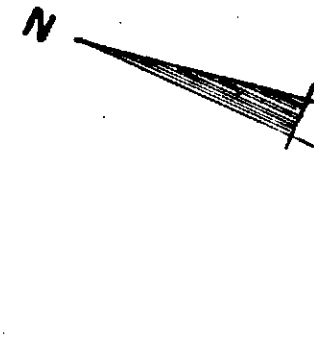

GRUNNMYND I.H.ÆÐ MKV. 1:100

AFSTÖÐUMYND MKV. 1:500

Sigurður Þorvarðarson