
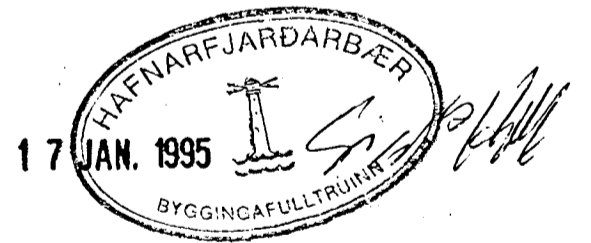


NR OFNS	STABSETNING	REIKNUD AFKOST w/h	TEGUND	VALD GERD (h+d)	LENGD MM	TENING
01	SNYRTING	404	EK	520	650	CD
02	ÞVOTTUR	491	EK	620	650	CD
03	SJUNVARPSHERB.	1102	EK	620	1550	ABD
04	HERBERGI	1058	D	520	1450	AD
05	HERBERGI	947	D	520	1300	BCD
06	HERBERGI	1173	DK	520	1100	AD
07	ANDDYRI	957	EK	720	1100	BC
08 a	LAUFSKALI	4721	VALD	STÖÐ		
08 b	LAUFSKALI		VALD	STÖÐ		
09	ÞILSKÖR	2305	DK	720	1550	ABD
10 a	STIGAHS	1698	DK	620	650	CD
10 b	STIGAHS		DK	620	650	AB
11 a	HERBERGI	2212	DK	520	950	AB
11 b	HERBERGI		DK	520	950	CD
12	BARHERBERGI	513	EK	620	750	AB
13	ELDHÖS	1154	DK	620	850	CD
14	ÞORBSTOFA	1561	SERSMÍÐI			
15	STOFA	2721	DK	520	2300	BC
16	ÞORBSTOFA	780	DK	520	650	CD
17	GANGUR	763	DK	520	1100	AB

24560

ATHUGA SKAL MÁL Á STADNUM AÐUR EN OFNAR ERU PANTAÐIR.  
ALLAR TENINGAR AÐ OG FRA OFNUM ERU 10 MM.

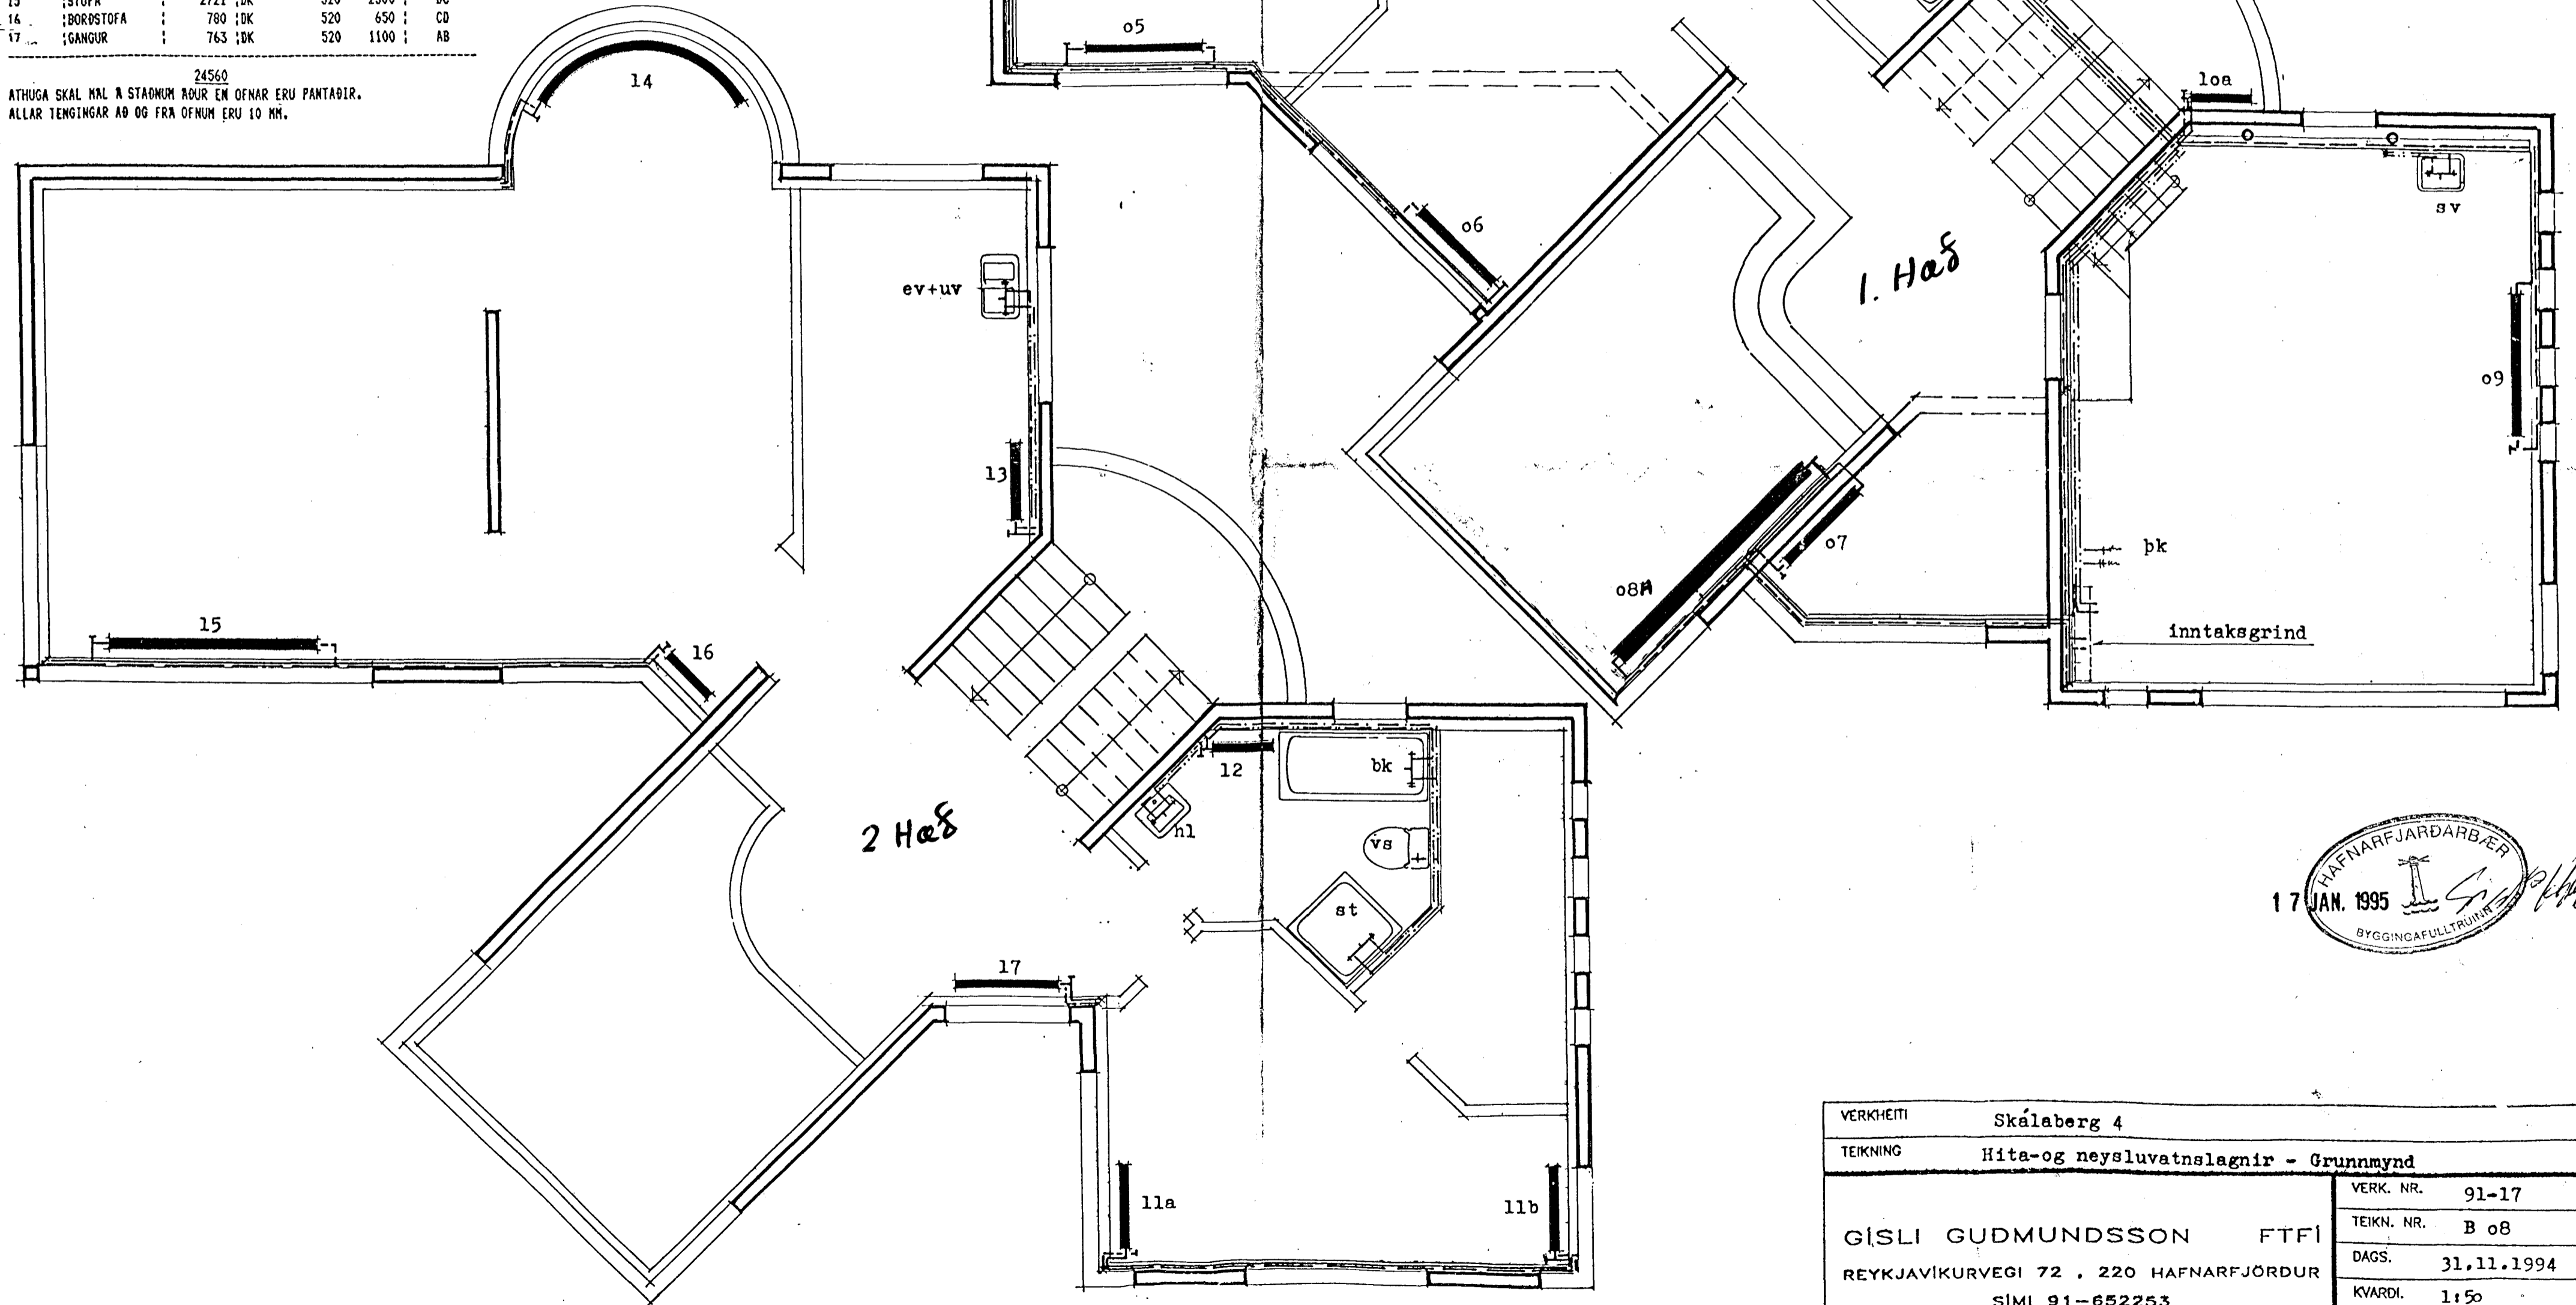

VERKHEITI	Skálabergr 4	VERK. NR.	91-17
TEIKNING	Hita-og neysluvatnslagnir - Grunnmynd	TEIKN. NR.	B 08
GÍSLI GUDMUNDSSON	FTFI	DAGS.	31.11.1994
REYKJAVÍKURVEGI 72, 220 HAFNARFJÖRDUR		KVARDI.	1:50
SÍMI 91-652253		HANNAÐ	GG
SAMP.	<i>Gísli Guðmundsson</i>		
BREYTING B		BREYTING A	