


ATH: Mælikvarði á rúmmyndum er ekki réttur fyrir aðra asa en höfuðasa

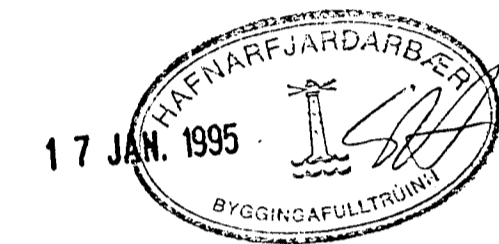

SKÝRINGAR

FRAMRÁS HITAKERFIS	HL	HANDLAUG
BAKRÁS HITAKERFIS	VS	VATNSSALERNI
KALT NEYSLUVATN	BK	BADKAR
HEITT NEYSLUVATN	ST	STURTA
TÖPPUNARST. F. KALT VATN	EV	ELDHÚSVASKUR
TÖPPUNARST. F. HEITT VATN	SV	SKÖLVASKUR
LOFTPÓÐI	UP	UPPBVOTTAVÉL
	PV	PVOTTAVÉL
	GK	GARÐKRANI
	BK	PVOTTAKÓSTUR

ALLAR PÍPUR Í NEYSLUVATNSKERFI SKULU VERA HEILDREGNAR GALVANHÚÐADAR STÁLPIPUR OG HEILDREGNAR SVARTAR Í HITAKERFI. (SKV. DIN 540). ALLAR PÍPUR OG SAMTENGI SKAL EINANGRA MED 15 MM EINANGRUNARHÖLKUM OG SÍVEFJA MED PLASTI. KALDAVATNSLÖGN SKAL VEFJA MED SÍSLPAPPA UNDIR EINANGRUN. PÍPUR Í ÚTVEGGJUM SKULU VERA Í UM 15 CM HÆÐ YFIR GÖLFI. ÞAR SKAL VERA AMK 10 MM EINANGRUN A VEGG UTAN VID RÖRAEINANGRUN. ALLAR PÍPUR SKULU VERA LAUSAR Í RAUFUM VEGNA HITABENSLU. PÍPUKERFI SKAL ÞOLA 6 KP/CM2 VINNUPRÝSTING OG PRÖFA MED 10 KP/CM2 AÐUR EN LEIDSLUR ERU HULDAR.

VERKHEITI	Skálabergr 4
TEIKNING	Hita- og neysluvatnslagnir - Rúmmyndir
VERK. NR.	91-17
TEIKN. NR.	B 07
DAGS.	31.11.1994
KVARDI.	1:50
SAMÞ.	Gísli Guðmundsson
BREYTING B	BREYTING A