


- 1 SIA.
- 2 MÆLIR.
- 3 HEMILL.
- 4 EINSTREYMSLOKI.
- 5 ÞRÝSTIJAÐNARI.
- 6 ÞRÝSTI OG HÍTAMÆLIR.
- 7 ÖRYGGISLOKI.
- 8 MÓTSTÖÐHLOKI.
- 9 TÆMINGARLOKAR.

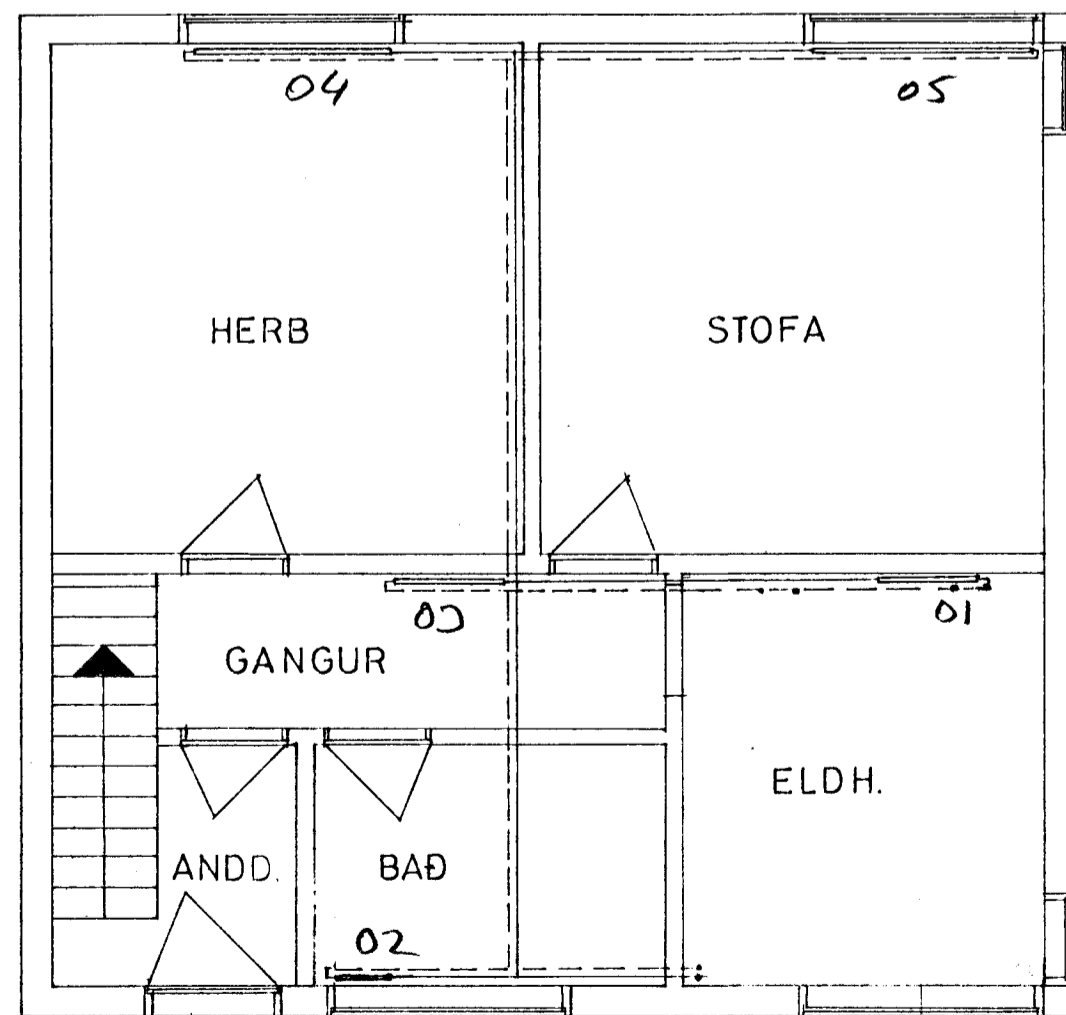

SKÝRINGAR.

MÍÐSTÖÐUARPÍPUR ERU ÚR EIR 12MM.

ALLAR PÍPUR SÍVAUGRIST MED 16MM GJERULL OG JEFÓIST SÍÐAN MED PLASTFOLIH.


HINDRIÐ EKKI EDNIKEGA ÞENSLU.

ALLIR ÖFNAR TENGJAST MED STILLITÈ.

DAUÐOSS LOKAR KOMI Á RETUR.

LOFTSRÚFA SKAL KOMA Á ALLA ÖFNA.

*Áigandi: Guðjón Kristjánsson  
Skotseyrarveg 1a t.had.*

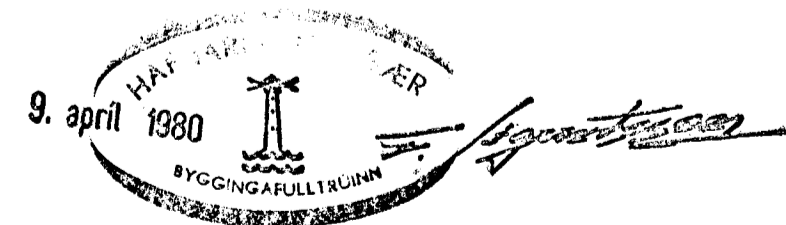

REIKN. A.	TEIKN B	MKV 1:50
PLAN OG DIAGRAM.		FEBR 1980
Sigrún Halvarsson, Byggingafræðingur MBFI.		