



SKERSEYRARVEGUR 7 HAFNARFIRÐI  
 UPPFÆRSLA Á TEIKNINGU OG BREYTINGAR INNI

Samþykkt þann  
 11 AUG. 1999  
 Byggingafulltrúinn í Hafnarfirði  
 Erlendur Hjálmarsson

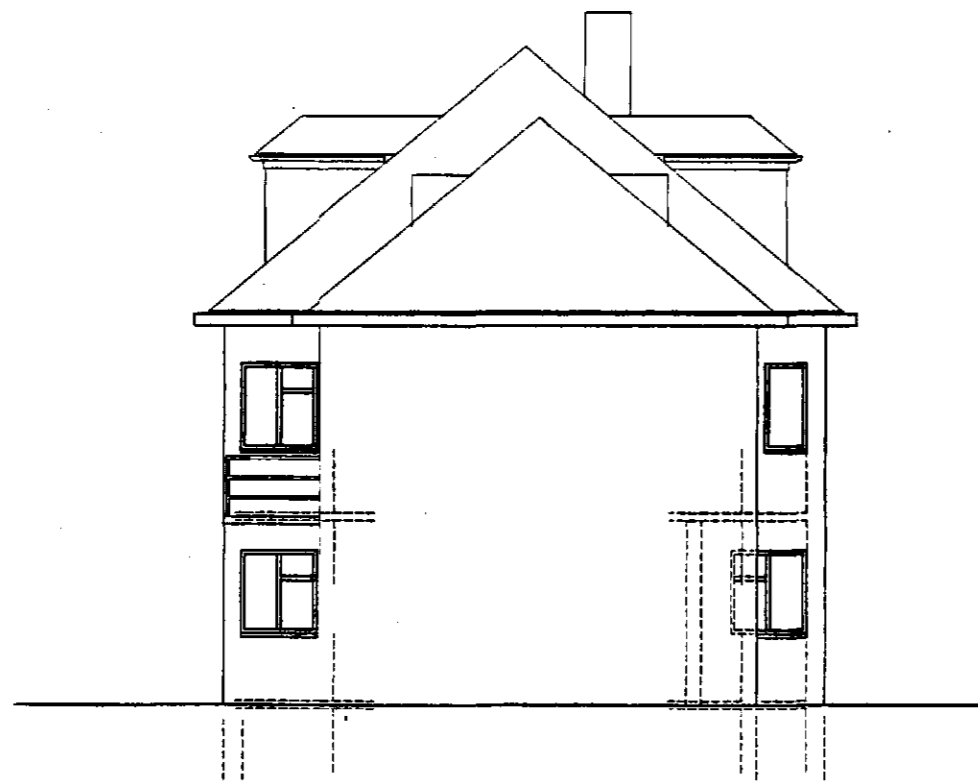

AUSTURHLIÐ 1:100

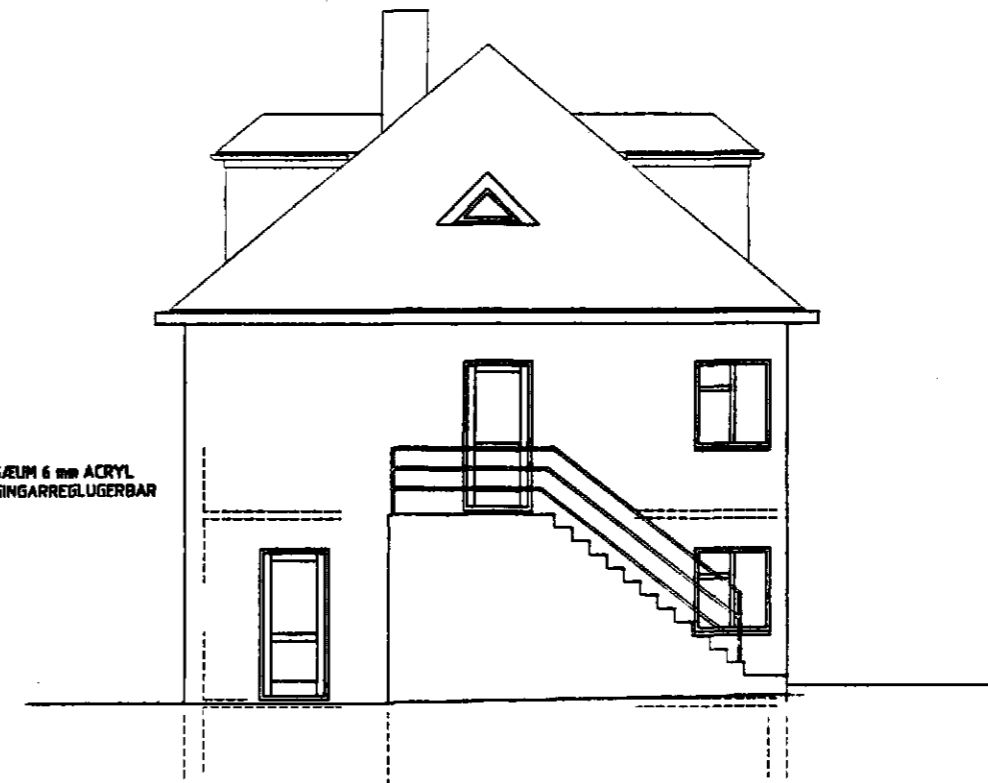

NÚV. STIGAHANDBÍÐ KLÆBIST MEÐ GEGNSÆLUM 6 mm ACRYL  
 PLÖTUM TIL AÐ UPPFYLLA KRÖFUR BYGGINGARREGLUGERBAR

VESTURHLIÐ 1:100



NÚV. SVÁLANDBÍÐ KLÆBIST MEÐ GEGNSÆLUM 6 mm ACRYL  
 PLÖTUM TIL AÐ UPPFYLLA KRÖFUR BYGGINGARREGLUGERBAR

SUÐURHLIÐ 1:100



NORÐURHLIÐ 1:100

VERKEFNI SKERSEYRARVEGUR 7 HAFNARFIRÐI	DAGS. 07.07.1999	VERK.NR.
	BR. 08.08.1999	TEKN. ÁSJ
ÚTLITSMYNDIR 1:100		TEKN. NR. AF 2
ARKO		102
1/0441-4519 ÁSMUNDUR JÓHANSSON LAUGAVEGUR 41 101 REYKJAVÍK		SÍMI 5521930 SÍMBÓDI 8454910