


Tafla yfir greinamerkingar og skýringar

Nr.	Grein	Tæki	Hæð mm	Rör	Staðsetning
1	+T1.1-F1.1.1	Helluborð	H600	20mm	Eldhúsi
2	+T1.1-F1.1.2	Bakarofn	H1700	16mm	Eldhúsi
3	+T1.1-F1.1.3	Örbylgjuofn	H1700	16mm	Eldhúsi
4	+T1.1-F1.1.4	Uppþvottavél	H600	16mm	Eldhúsi
5	+T1.1-F1.1.5	Tenglar eldhúsi	H600	16mm	Eldhúsi
6	+T1.1-F1.1.6	Þvottavél	H600	16mm	Baðherbergi
7	+T1.1-F1.1.7	Purrkari	H600	16mm	Baðherbergi
8	+T1.1-F1.1.8	Smáspennutaflla		16mm	
9	+T1.1-F1.1.9	Ljós og tenglar, sjá einlínumynd			
10	+T1.1-F1.1.10	Ljós og tenglar, sjá einlínumynd			
11	+T1.1-F1.1.11	Ljós og tenglar, sjá einlínumynd			
12	+T1.1-F1.1.12	Ljós og tenglar, sjá einlínumynd			
13	+T1.1-F1.1.13	Ljós og tenglar, sjá einlínumynd			
14	+T1.1-F1.1.14	Ljós og tenglar, sjá einlínumynd			
15					
16					
17					
18					
19					
20					


21	Tengidós	H600	Eldhúsi	
22	Tengill, rofi	H1100	Almennt	
23	Veggdós	H1550	Eldhúsi, herb	
24	Tengill IP44	H1100	Svölum	
25	Innfelt box fyrir lampa í steypu		Svölum	
26	Tengill H200 frá lofti selja skal styrkingu í vegg í samráði við byggingastjóra		Herbergjum	
27	Rör í lögspennuöflu	20mm		
28	Rör í gólf		Rör í gólf	
29	Þryskirafi ruslakvörn	H1100	16mm	Eldhúsi
30	Tengidós ruslakvörn	H600	16mm	Eldhúsi
31	Tengidós fyrir stýringu	H1400	16mm	Þvottahúsi
32	göfitalagna staðsett í tengikassa			
33	Loftdós fyrir ljós og hálf			Eldhúsi
34	Hreyfiskynjari	H1100	16mm	Göngum
35	Útshtanemi fyrir gölfhita	H2200	18mm	Svölum
36	fer að tengidós 31 fyrir göfitalagnir			
37	Að smáspennuöflu sameign	2x20mm		
38	Lögn að reisk. gangi sameign	20mm		
39	Rofadós fyrir dýrasíma	H900	20mm	Hjónaherbergi
40	Að smáspennuöflu	20mm		
41	Veggdós	H2050	16mm	Baðherbergi
42	Rofadós fyrir dýrasíma	H1600	20mm	
43	Rofadós	H900		
44	Tengill í innréttingu, sjá teikningu arkitekts			Eldhúsi
45	Að lögspennuöflu íbúðar			
46	Veggdós	H1800		
47	Rofadós 150 mm fyrir ofan hurð			
48	Þjálunappur	H1100		
49	Rofadós	H1500		

Hæð	Ástæða
1	4020mm +T0.0 eða +TS0.0
2	4020mm að töflu 1 hæð
3	4020mm að töflu 2 hæð
4	4020mm að töflu 3 hæð
5	4020mm að töflu 4 hæð
6	4020mm að töflu 5 hæð
7	4020mm að töflu 6 hæð

US	3x020mm að smáspennuöflu elri hæðar
NS	3x020mm að smáspennuöflu neðri hæðar
TS	3x020mm frá smáspennuöflu að aðalöflu

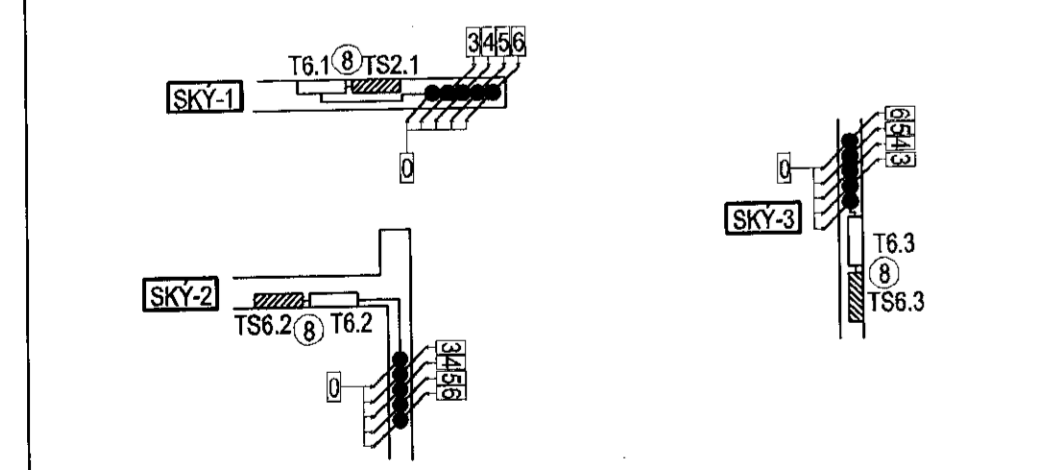

Merking á táknum

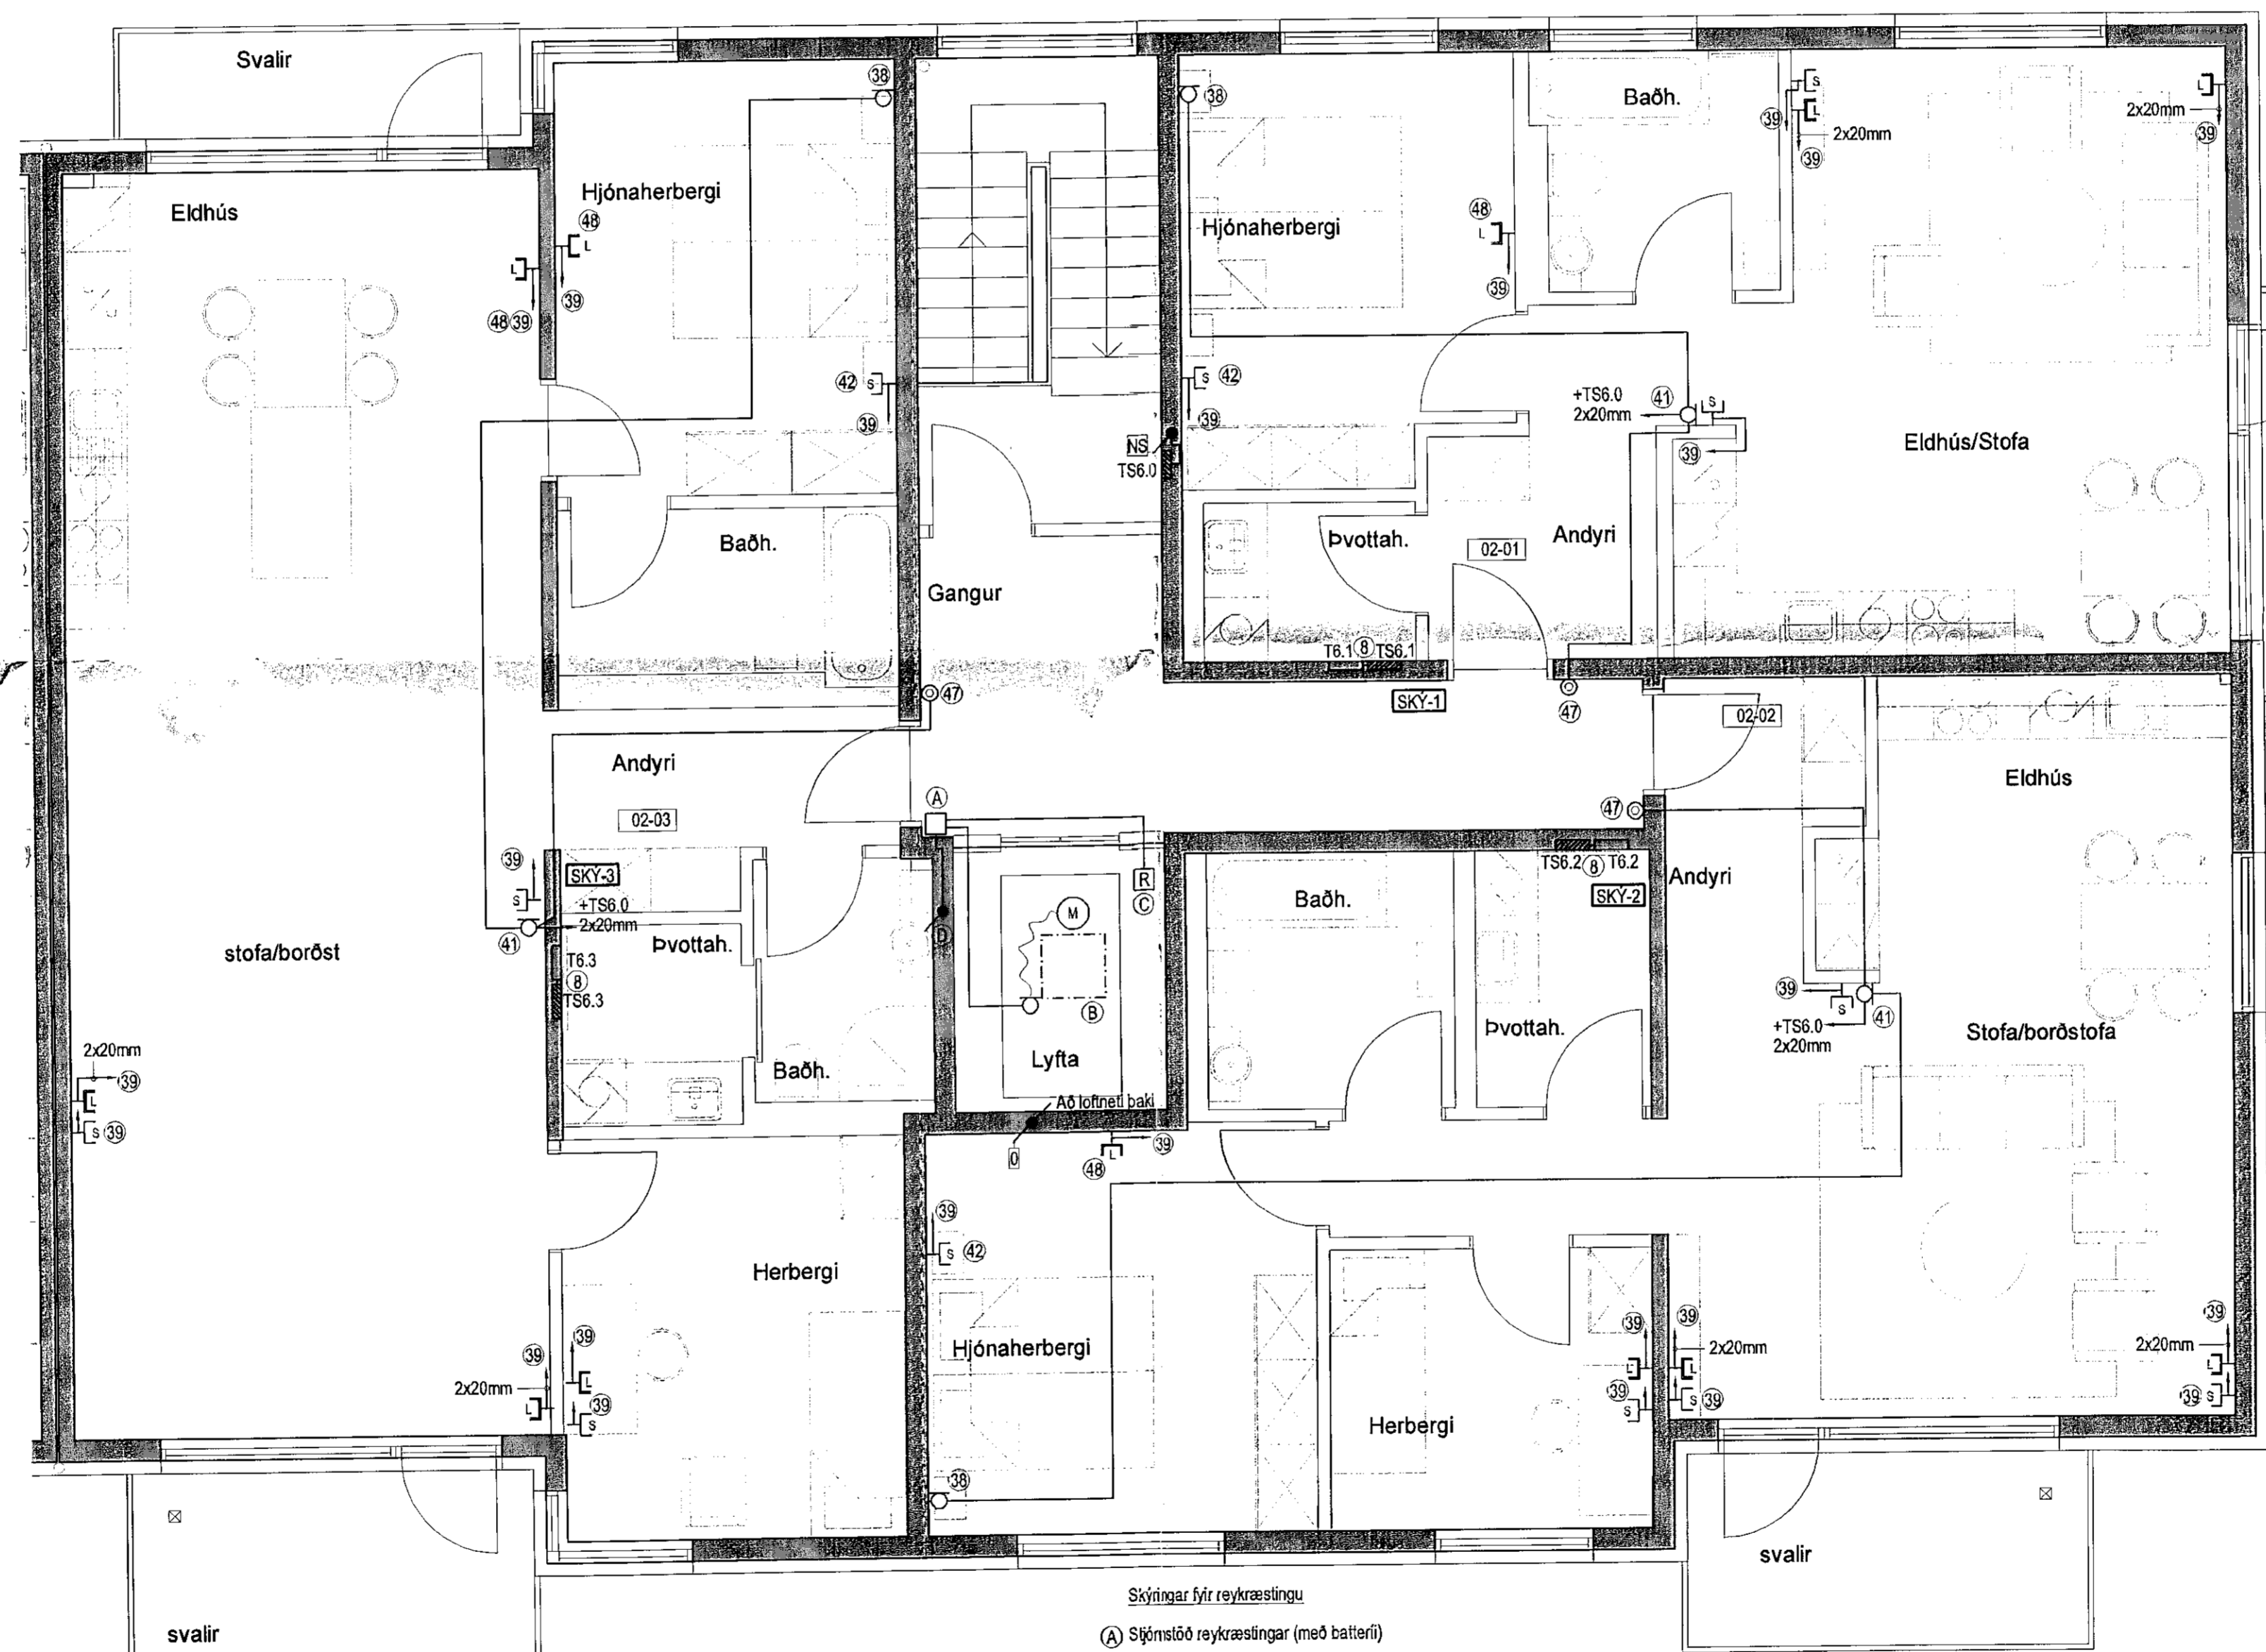

- Skýringar fyrir reykraeringu
- (A) Stjórntjóð reykraeringar (með batteri)
 - (B) Reykraestiloga
 - (C) Reykskynjari
 - (D) Að handboða í anddyri 1.hæðar.

Hönnuður:
Gunnar E Sveinsson

Yfirfarir:
[Signature]

Samþykkt: Davíð Svavason kt: 100356-3339

Breytingar:
.....
.....
.....
.....
.....

Máltekni: *[Symbol]*

Aðalhönnuður:
Samþ.: *[Signature]*

Fjölþýlishús
Skjalón 10
220 Hafnarfirði

Síma- og loftnetskerfi
6.hæð
Mkv: 1:50

RIS
VERKFRÆÐISTOFA

Grensásvegur 3
108 Reykjavík
Sími 520 9900
Fax 520 9901
www.ris.is

BS EN ISO 9001:2000

FRV
FRV
FRV

UMS
UMS

FS 88744

83-1840-1-
063101 A
25.2.2008

