



**SKÝRINGAR**

Almennar skýringar sjá teikningu P0 000

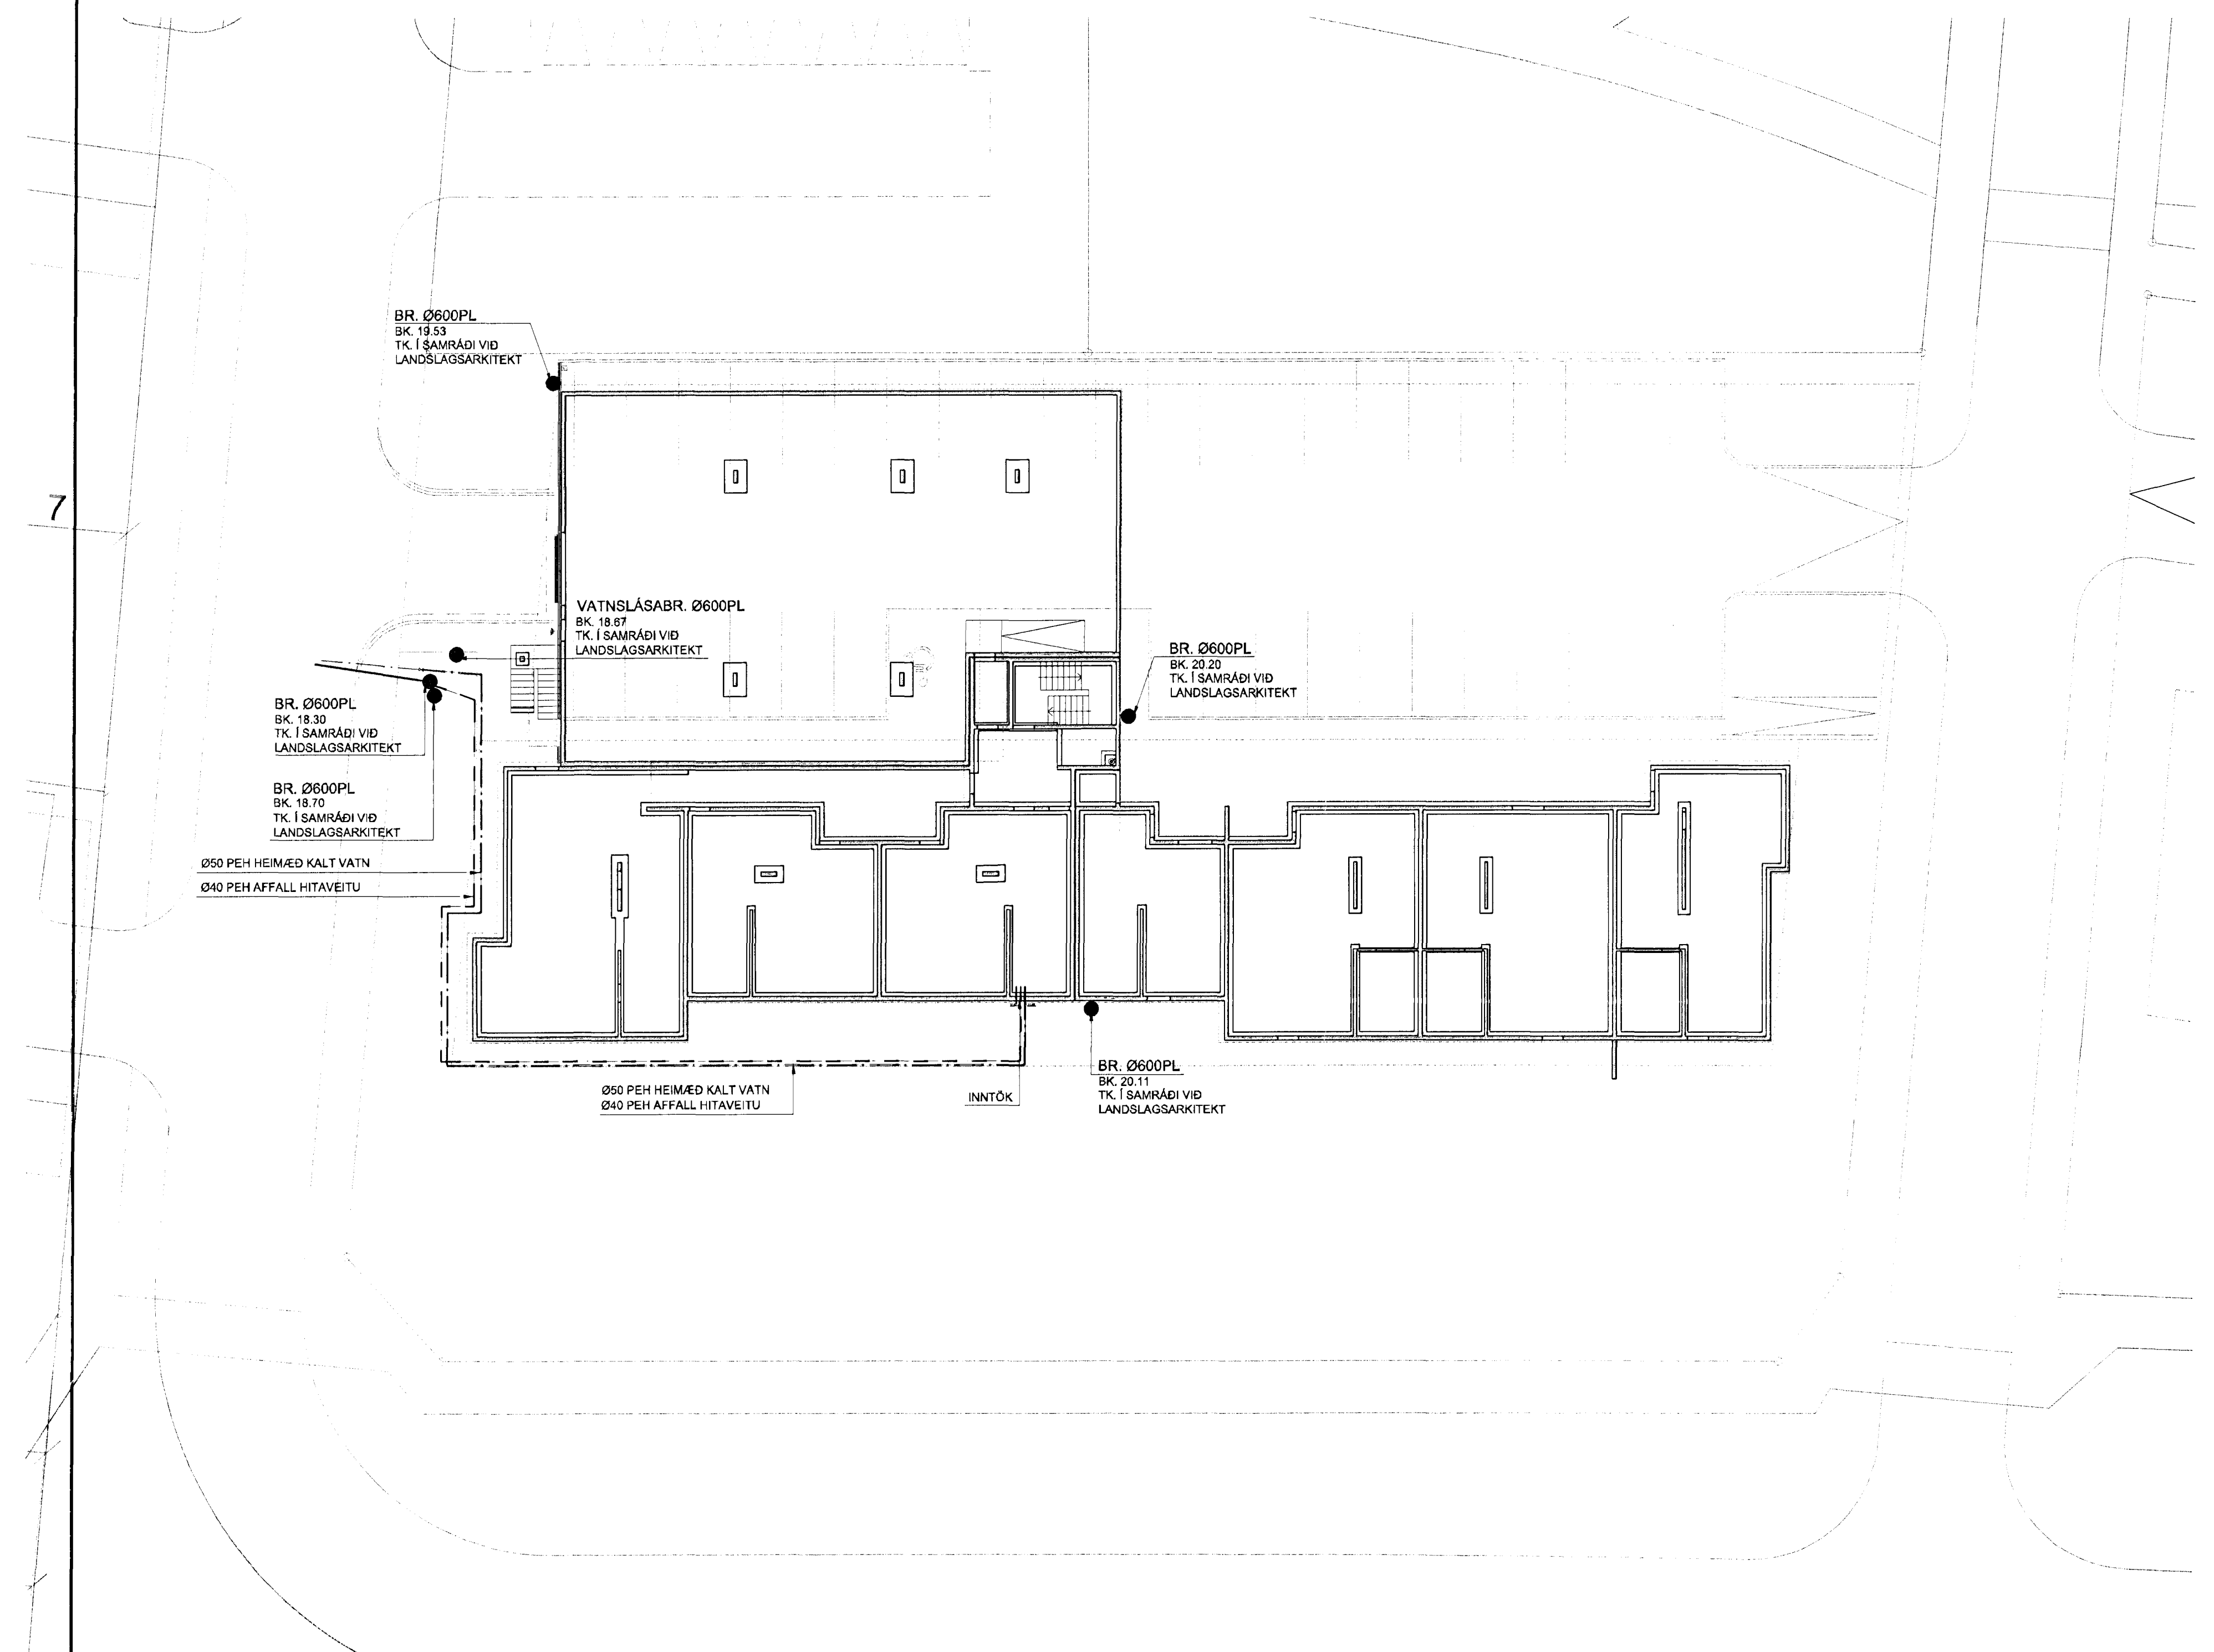

**Skipalón 1**

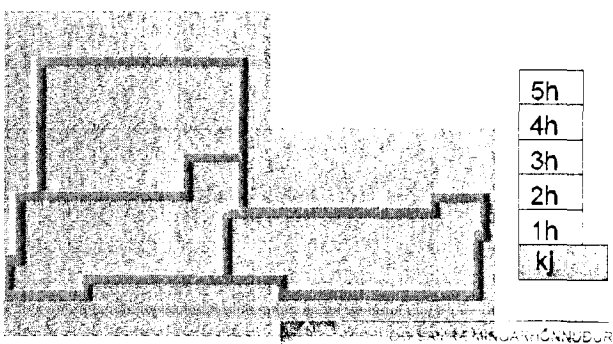

- 6. nóv. 2012

Útg. Dags. Skýring. Hannad/Yfirfarad



**VERKFRÆÐISTOFA**

BÆJARHRAUN 20 • 220 HAFNARFJÖRDUR • KENNIT. 710796-2899  
vsb@vsb.is • Sími 585 9600 • Fax 585 9610 • www.vsb.is

Artun sérhönnuðar  
Sveinn Áki Sverrsson  
Kt: 2302855 5609 • aki@vsb.is

Verkhúsið  
**SKIPALÓN 1**  
221 HAFNARFIRÐI

Verkhúsið  
Lagnir  
Grunnlagnir  
Afstöðumynd

Hannað	Teiknað	Yfirfarad	Kvarði	Síða
BIB	BIB/GG	SÁS	1:200	/ A1
Dags.	Verkefni	Teikning	Útgáfa	
06.11.2012	12151	1 P1-00	-	