



SKÝRINGAR

Allmennar skýringar sjá teikningu P0 000

Þar sem lagnir koma í gegnum steyptar undirstöður skal gera gól 300x300 staðsett 100mm undir rennislíkötá.

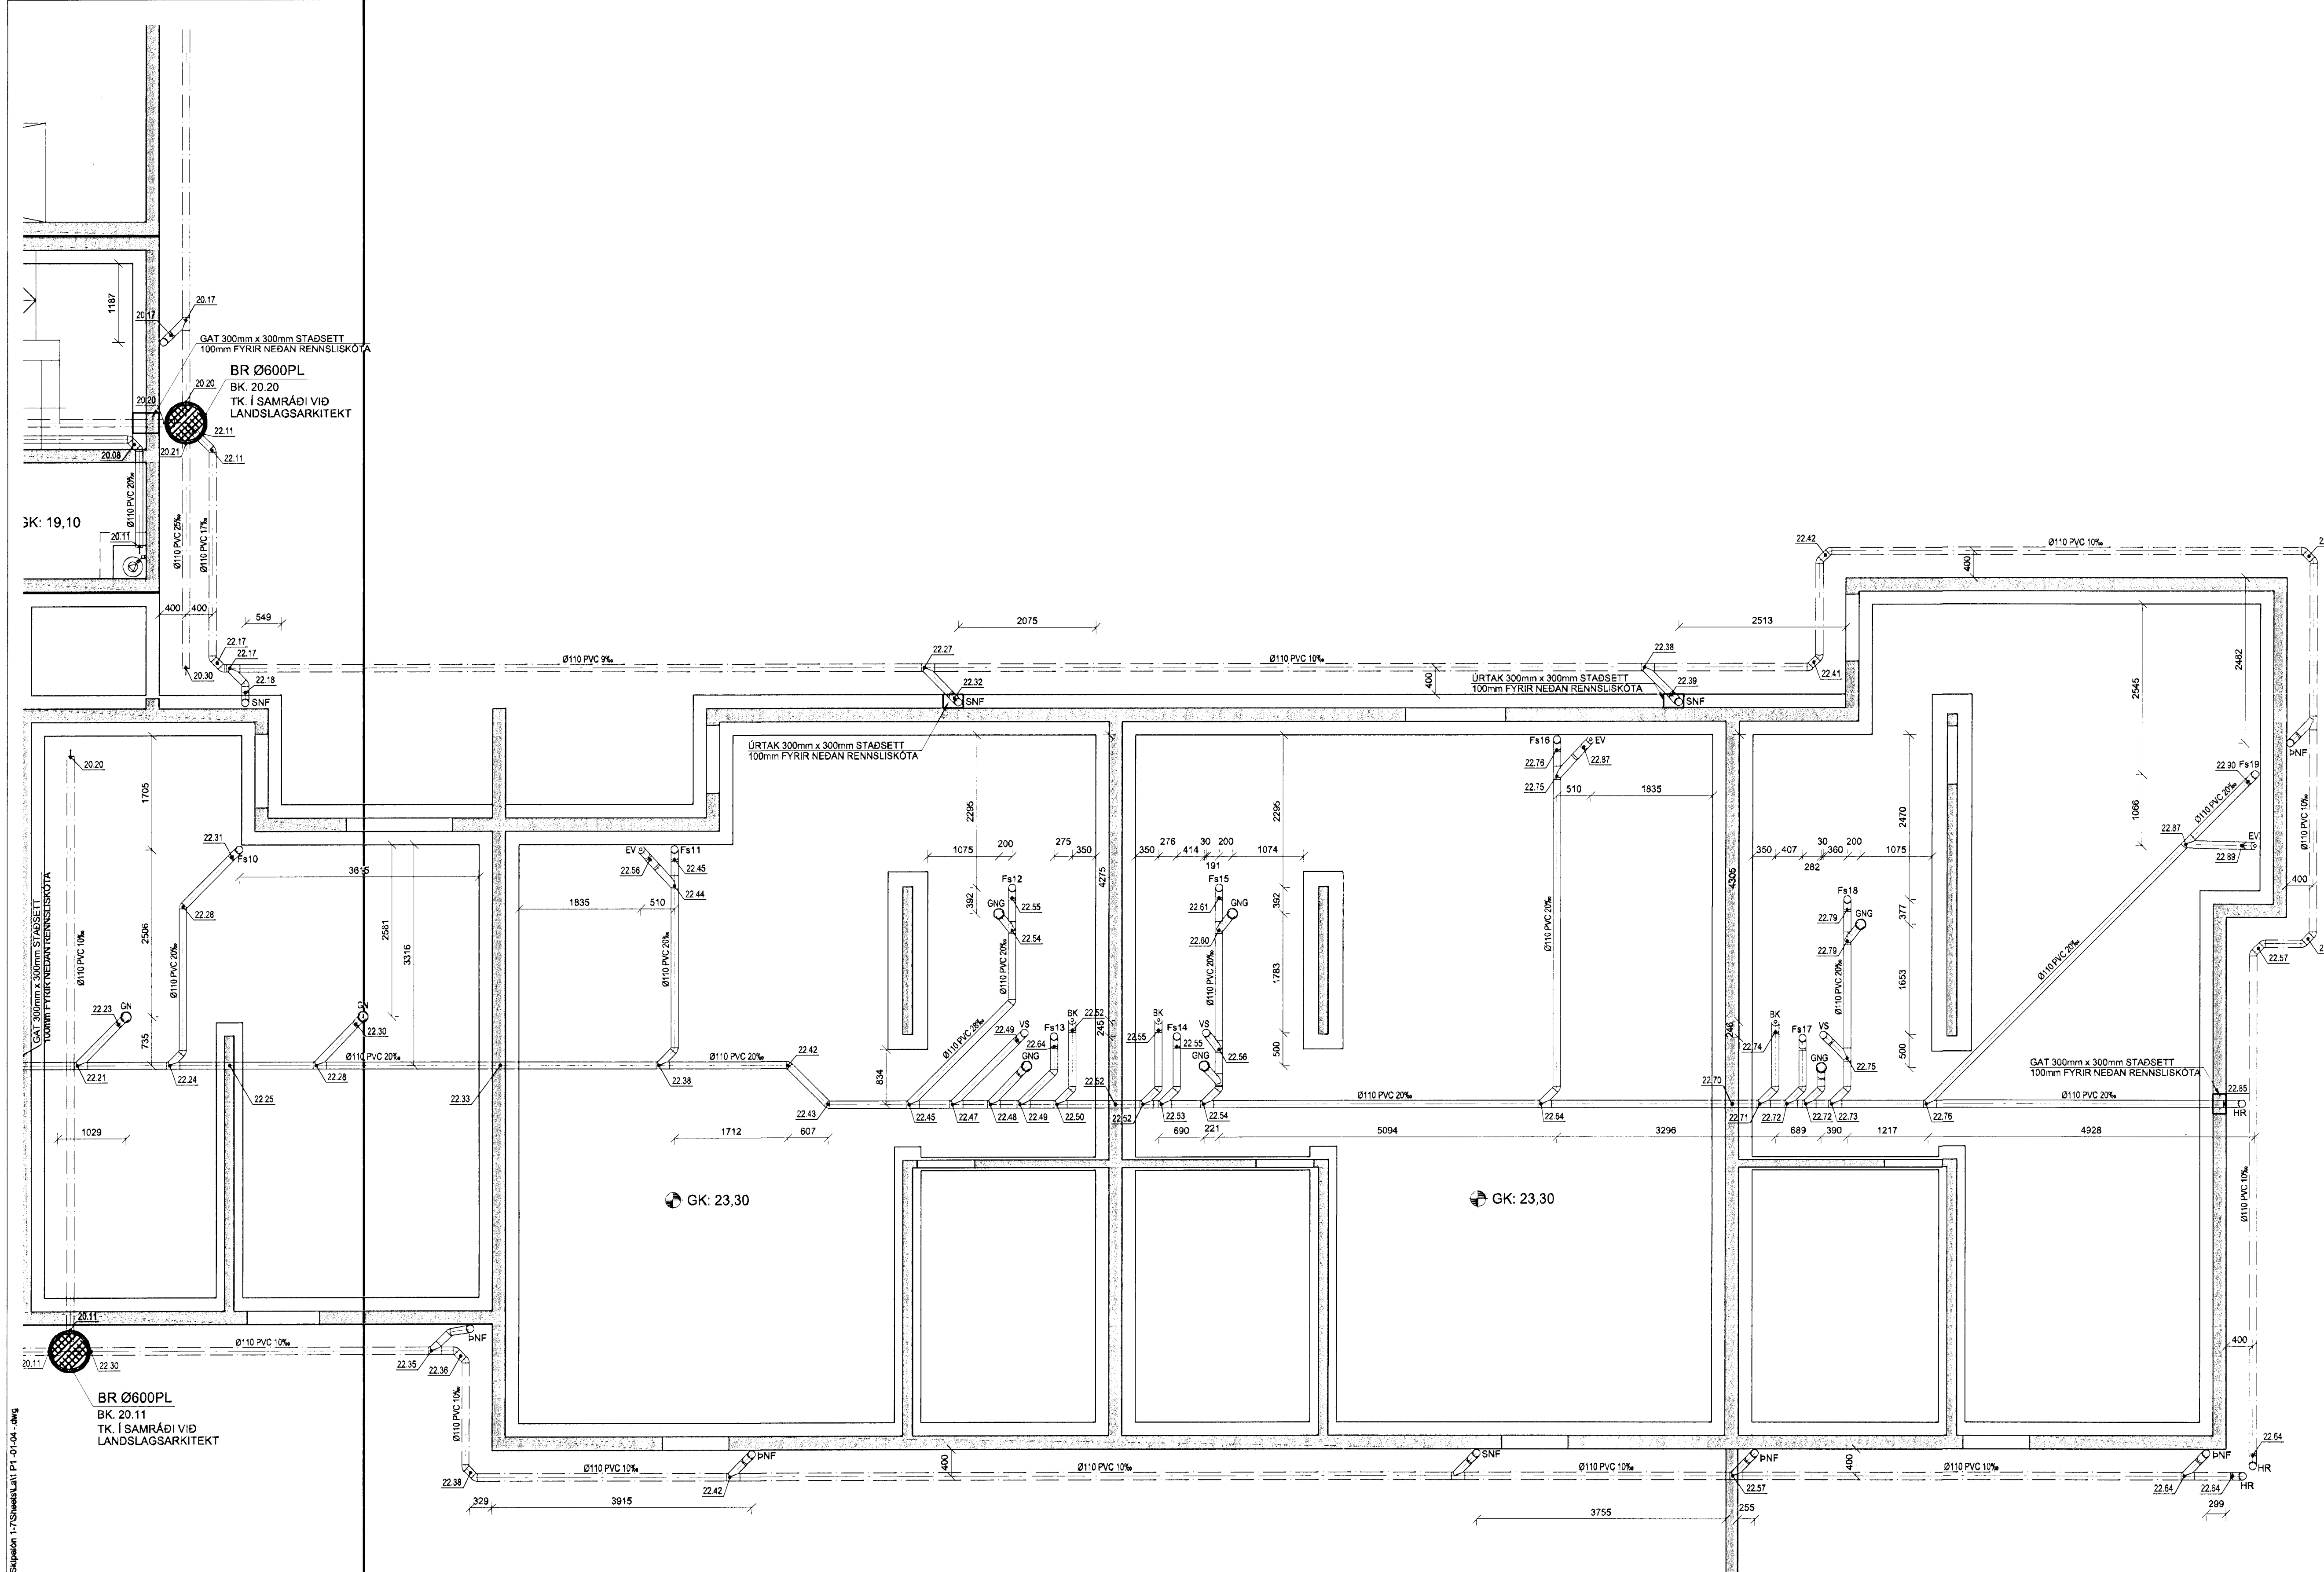

Skipalón 1

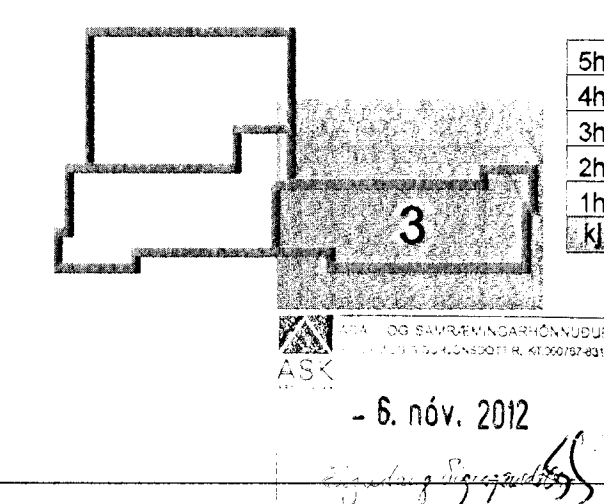

Útg. Dags. Skýring Hannas/Vírfrið



VERKFRÆÐISTOFA

BEJARHRAUN 20 • 220 HAFNARFJÖRÐUR • KENNIT. 710796-2899
vsb@vsb.is • Sími 585 8600 • Fax 585 8610 • www.vsb.is

Artun sérhönnuðar
Sveinn Áki Sveinsson
Kt: 230855 5609 • sk@vsb.is

Verkhiti
SKIPALÓN 1
221 HAFNARFIRÐI

Verkhiti
Lagnir
Grunnlagnir
Grunnmynd 3

Hannad	Teiknad	Yfirfard	Kvarði	Stöð
BIB	BIB/GG	SÁS	1:50	/ A1
Dags.	Verkefni	Teikning	Útgáfa	
06.11.2012	12151	1 P1-03	-	