



SKÝRINGAR

Almennar skýringar sjá teikningu PO 000
 Þar sem lagnir koma í gegnum steyptar undirstöður skal gera göt 300x300 staðsett 100mm undir renniskóta.

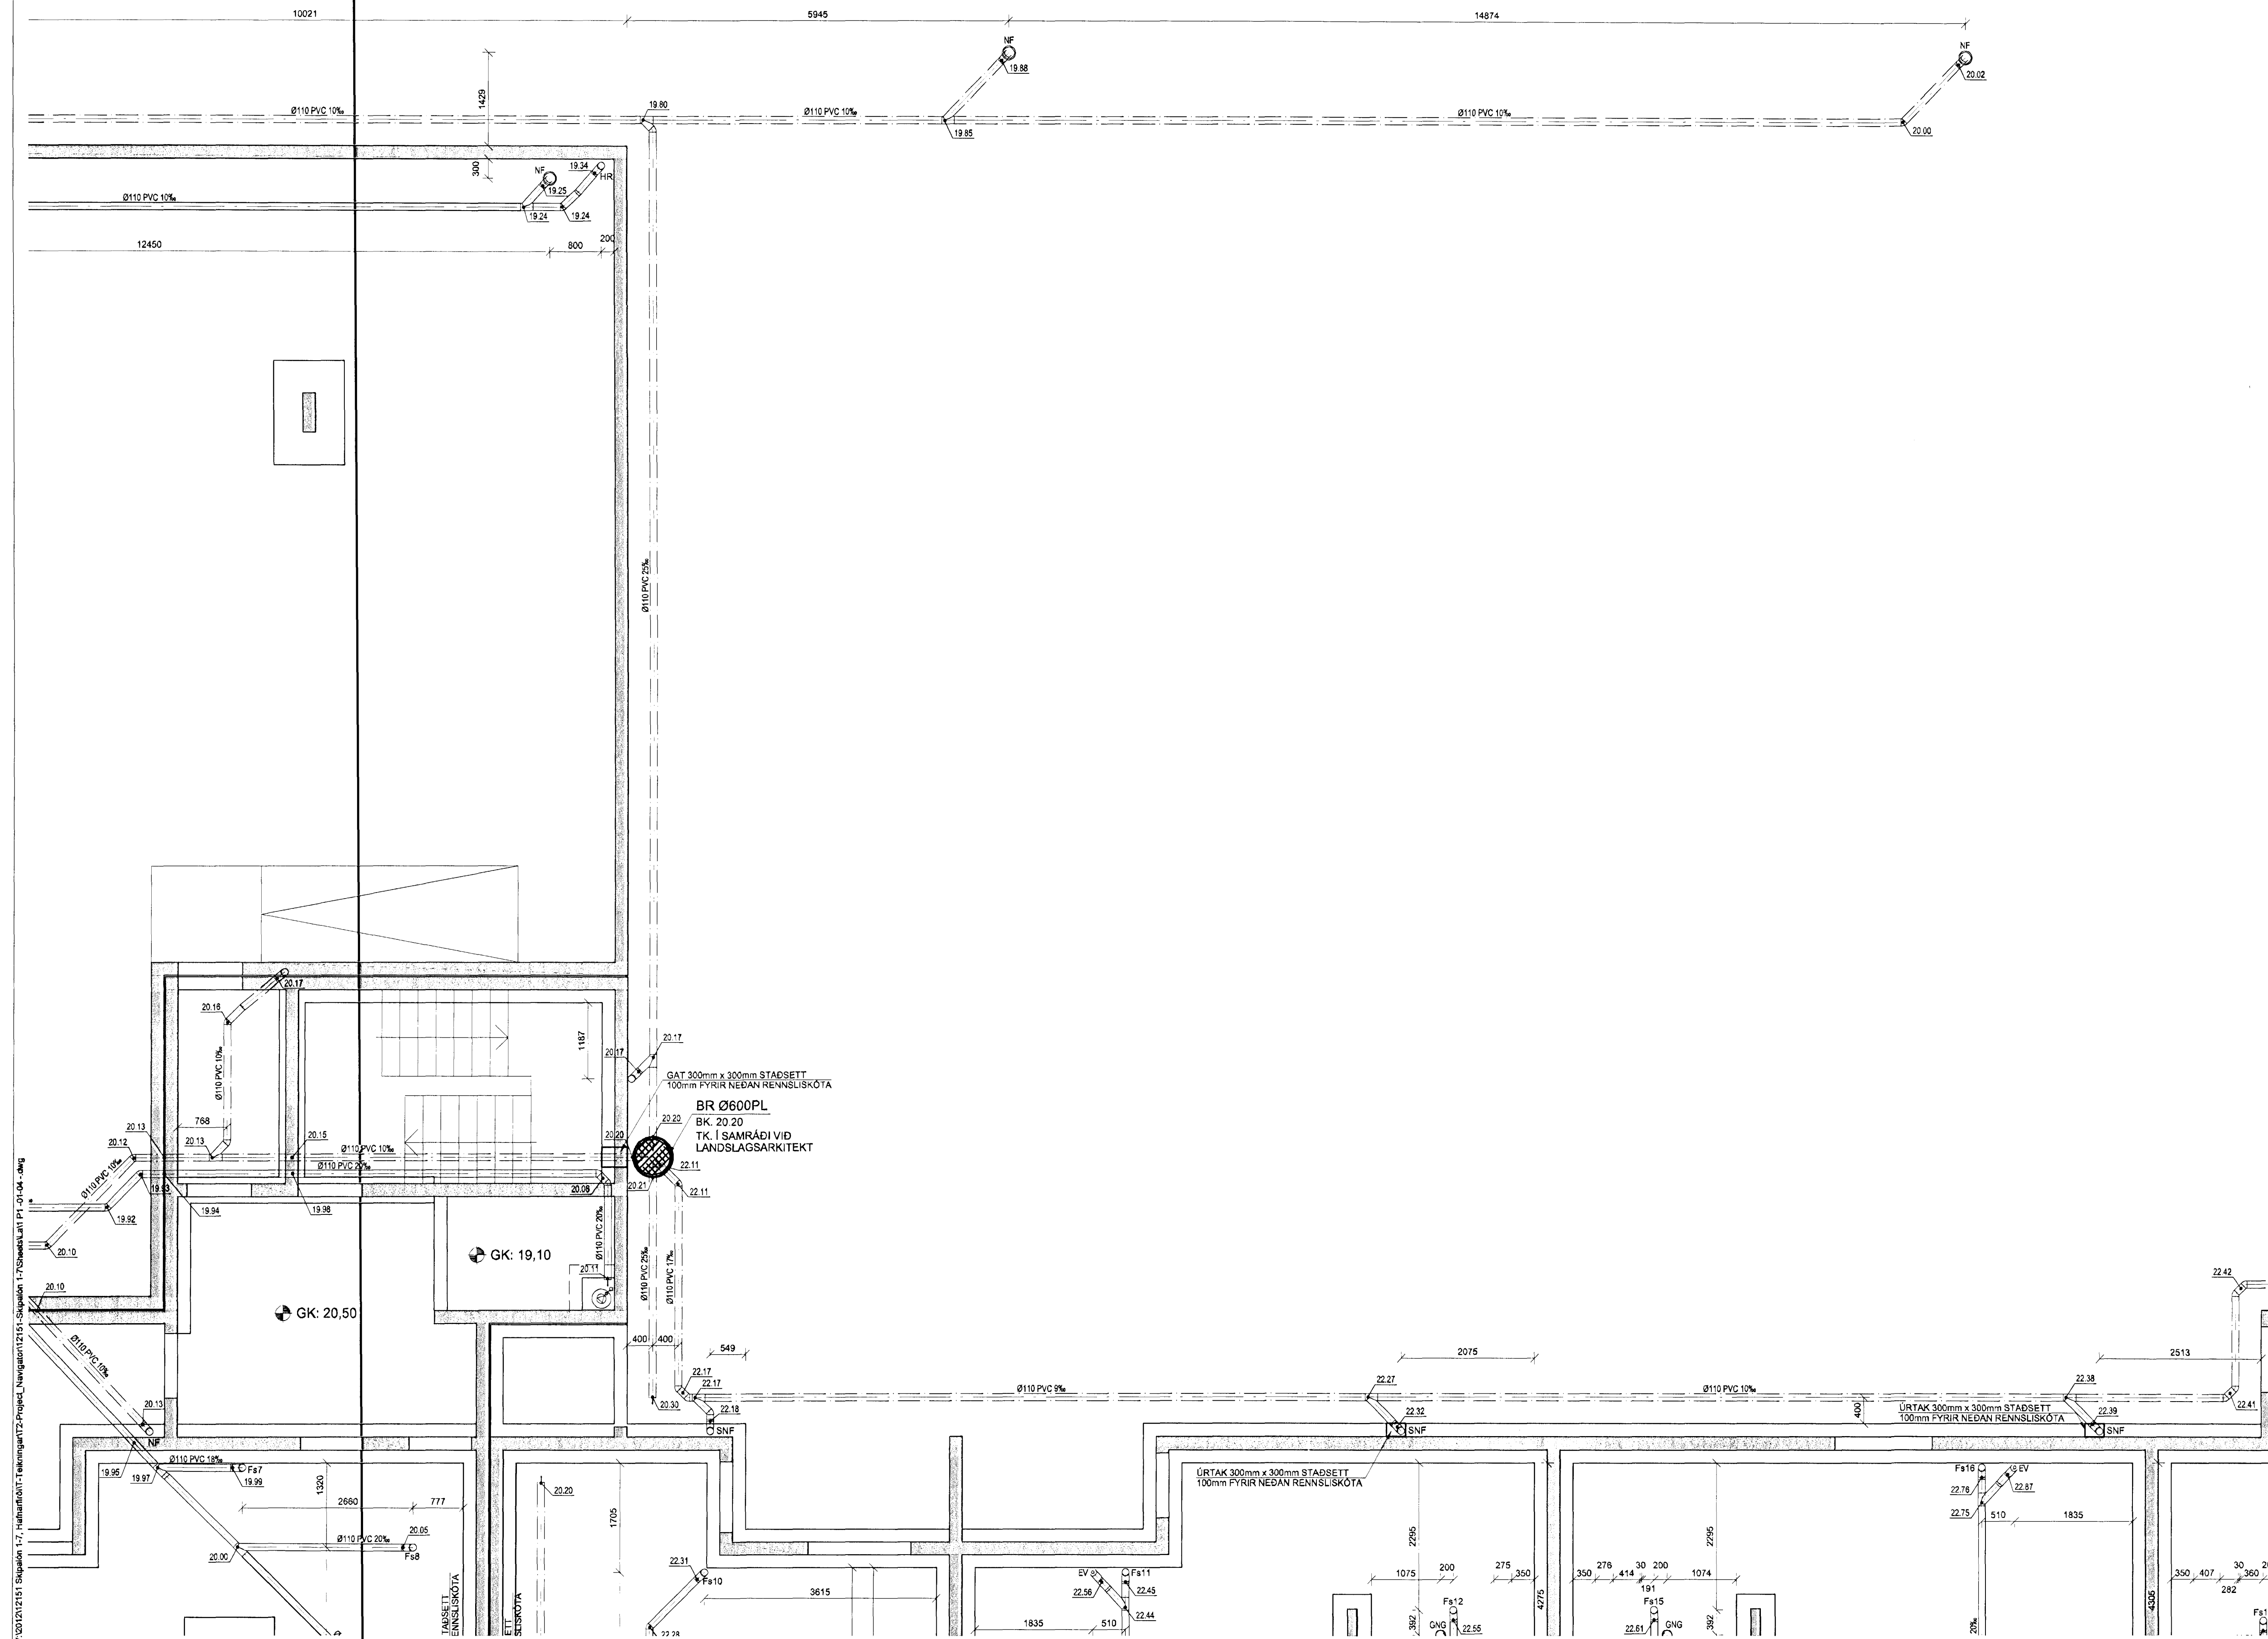

Skjalón 1

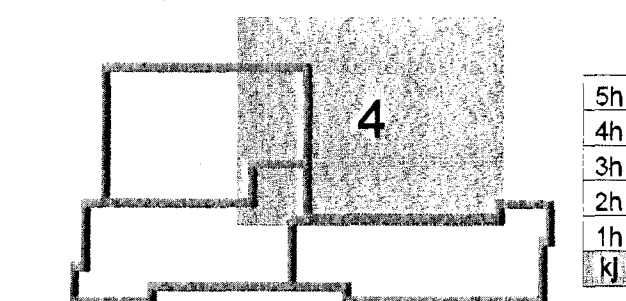

Útdráttur af
 - 6. nóv. 2012

Útg. Dags. Skýring Hannað Yfirfarnd



VERKFRÆÐISTOFA

ÞÆJARHRAUN 20 • 221 HAFNARFJÖRÐUR • KENNIT. 710796-2898
 vsb@vso.is • Sími 585 8600 • Fax 585 8610 • www.vsb.is

Artun sérhönnuðar			
Sveinn Aki Sverrisson			
Kt. 230855 5609 • ak@vso.is			
Verkefni			
SKIPALÓN 1			
221 HAFNARFIRÐI			
Verkhúsi			
Lagnir			
Grunnmynd 4			
Hannað	Teiknað	Yfirfarnd	Kvarði
BIB	BIB/GG	SÁS	1.50
Dags.	Verkefni	Teikning	/ A1
06.11.2012	12151	1 P1-04	Síða
			Útgáfa
			-