



**SKÝRINGAR**  
 Almennar skýringar sjá teikningu PO 000

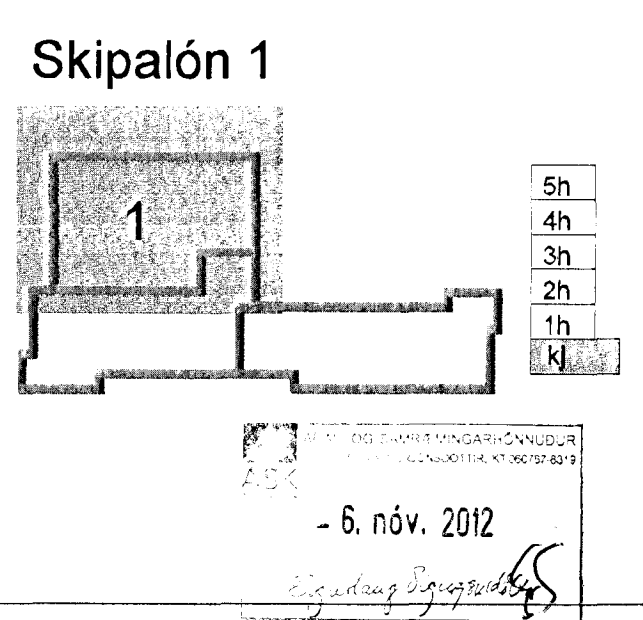

Útg. Dags. Skýring Hannað/Yfirfarð

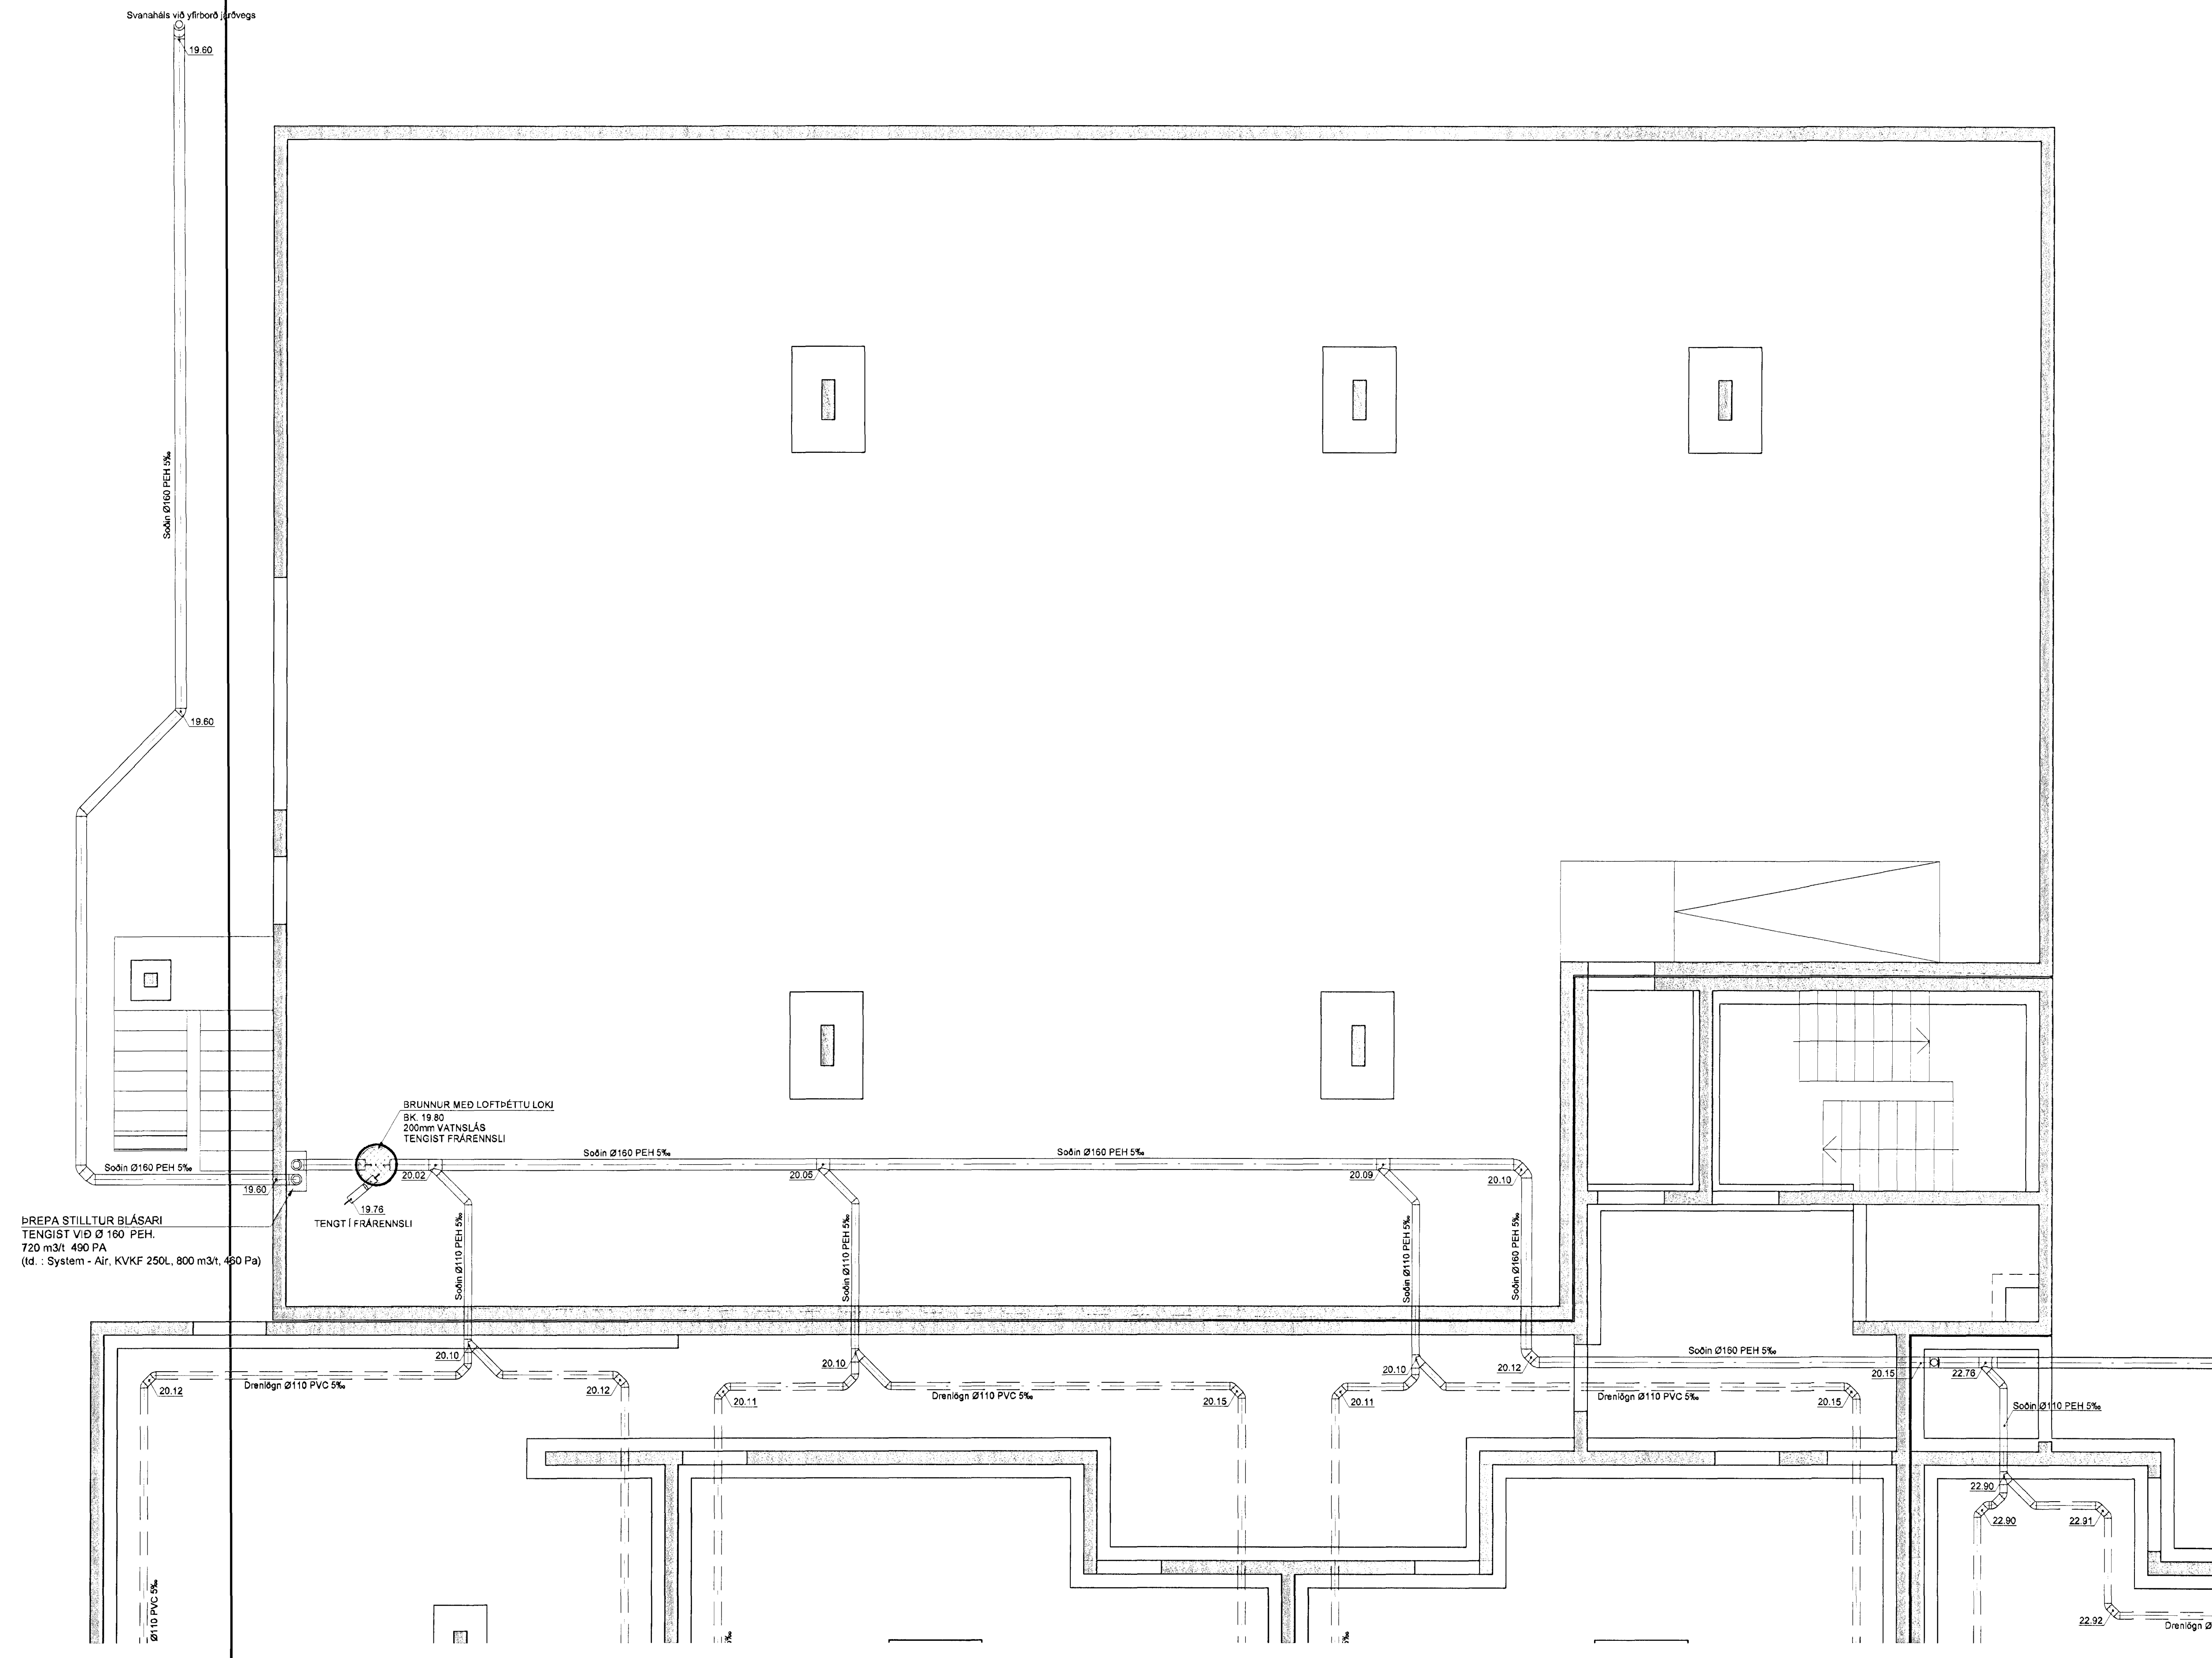

**VERKFRÆÐISTOFA**  
 BÆJARHRAUN 20 • 221 HAFNARFIRÐUR • KENNIT. 710796-2899  
 vab@vsb.is • Sími 585 8600 • Fax 585 8610 • www.vsb.is

Áritun sérhönnuðar  
 Sveinn Aki Sveinsson  
 KT. 239855 5609 • aki@vsb.is

**SKIPALÓN 1**  
 221 HAFNARFIRÐI

Verkhlið  
 Lagnir  
 Undirþrýstingslagnir  
 Grunnmynd 1

Hannað	Teiknað	Yfirfarð	Kvarði	Síða
BIB	BIB/GG	SÁS	1:50	/ A1
Dags.	Verkefni	Teikning	Útgáfa	
06.11.2012	12151	1 P1-05		