
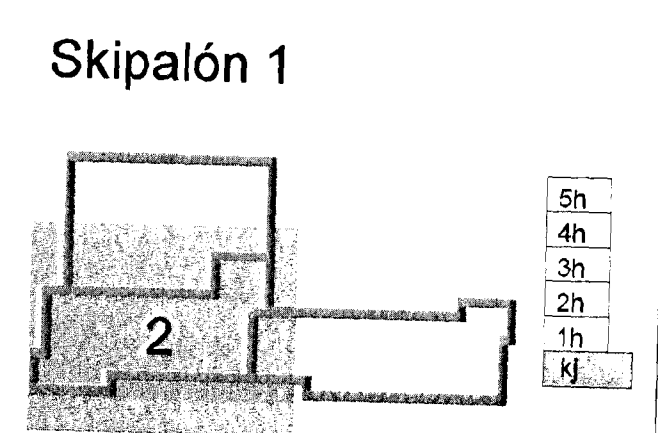


Samþykkt þann
 12 NOV 2012
 Byggingafræðingur / Höfnafræðingur
 E. Sigurður Steinar Jónsson

SKÝRINGAR
 Almennar skýringar sjá teikningu P0 000

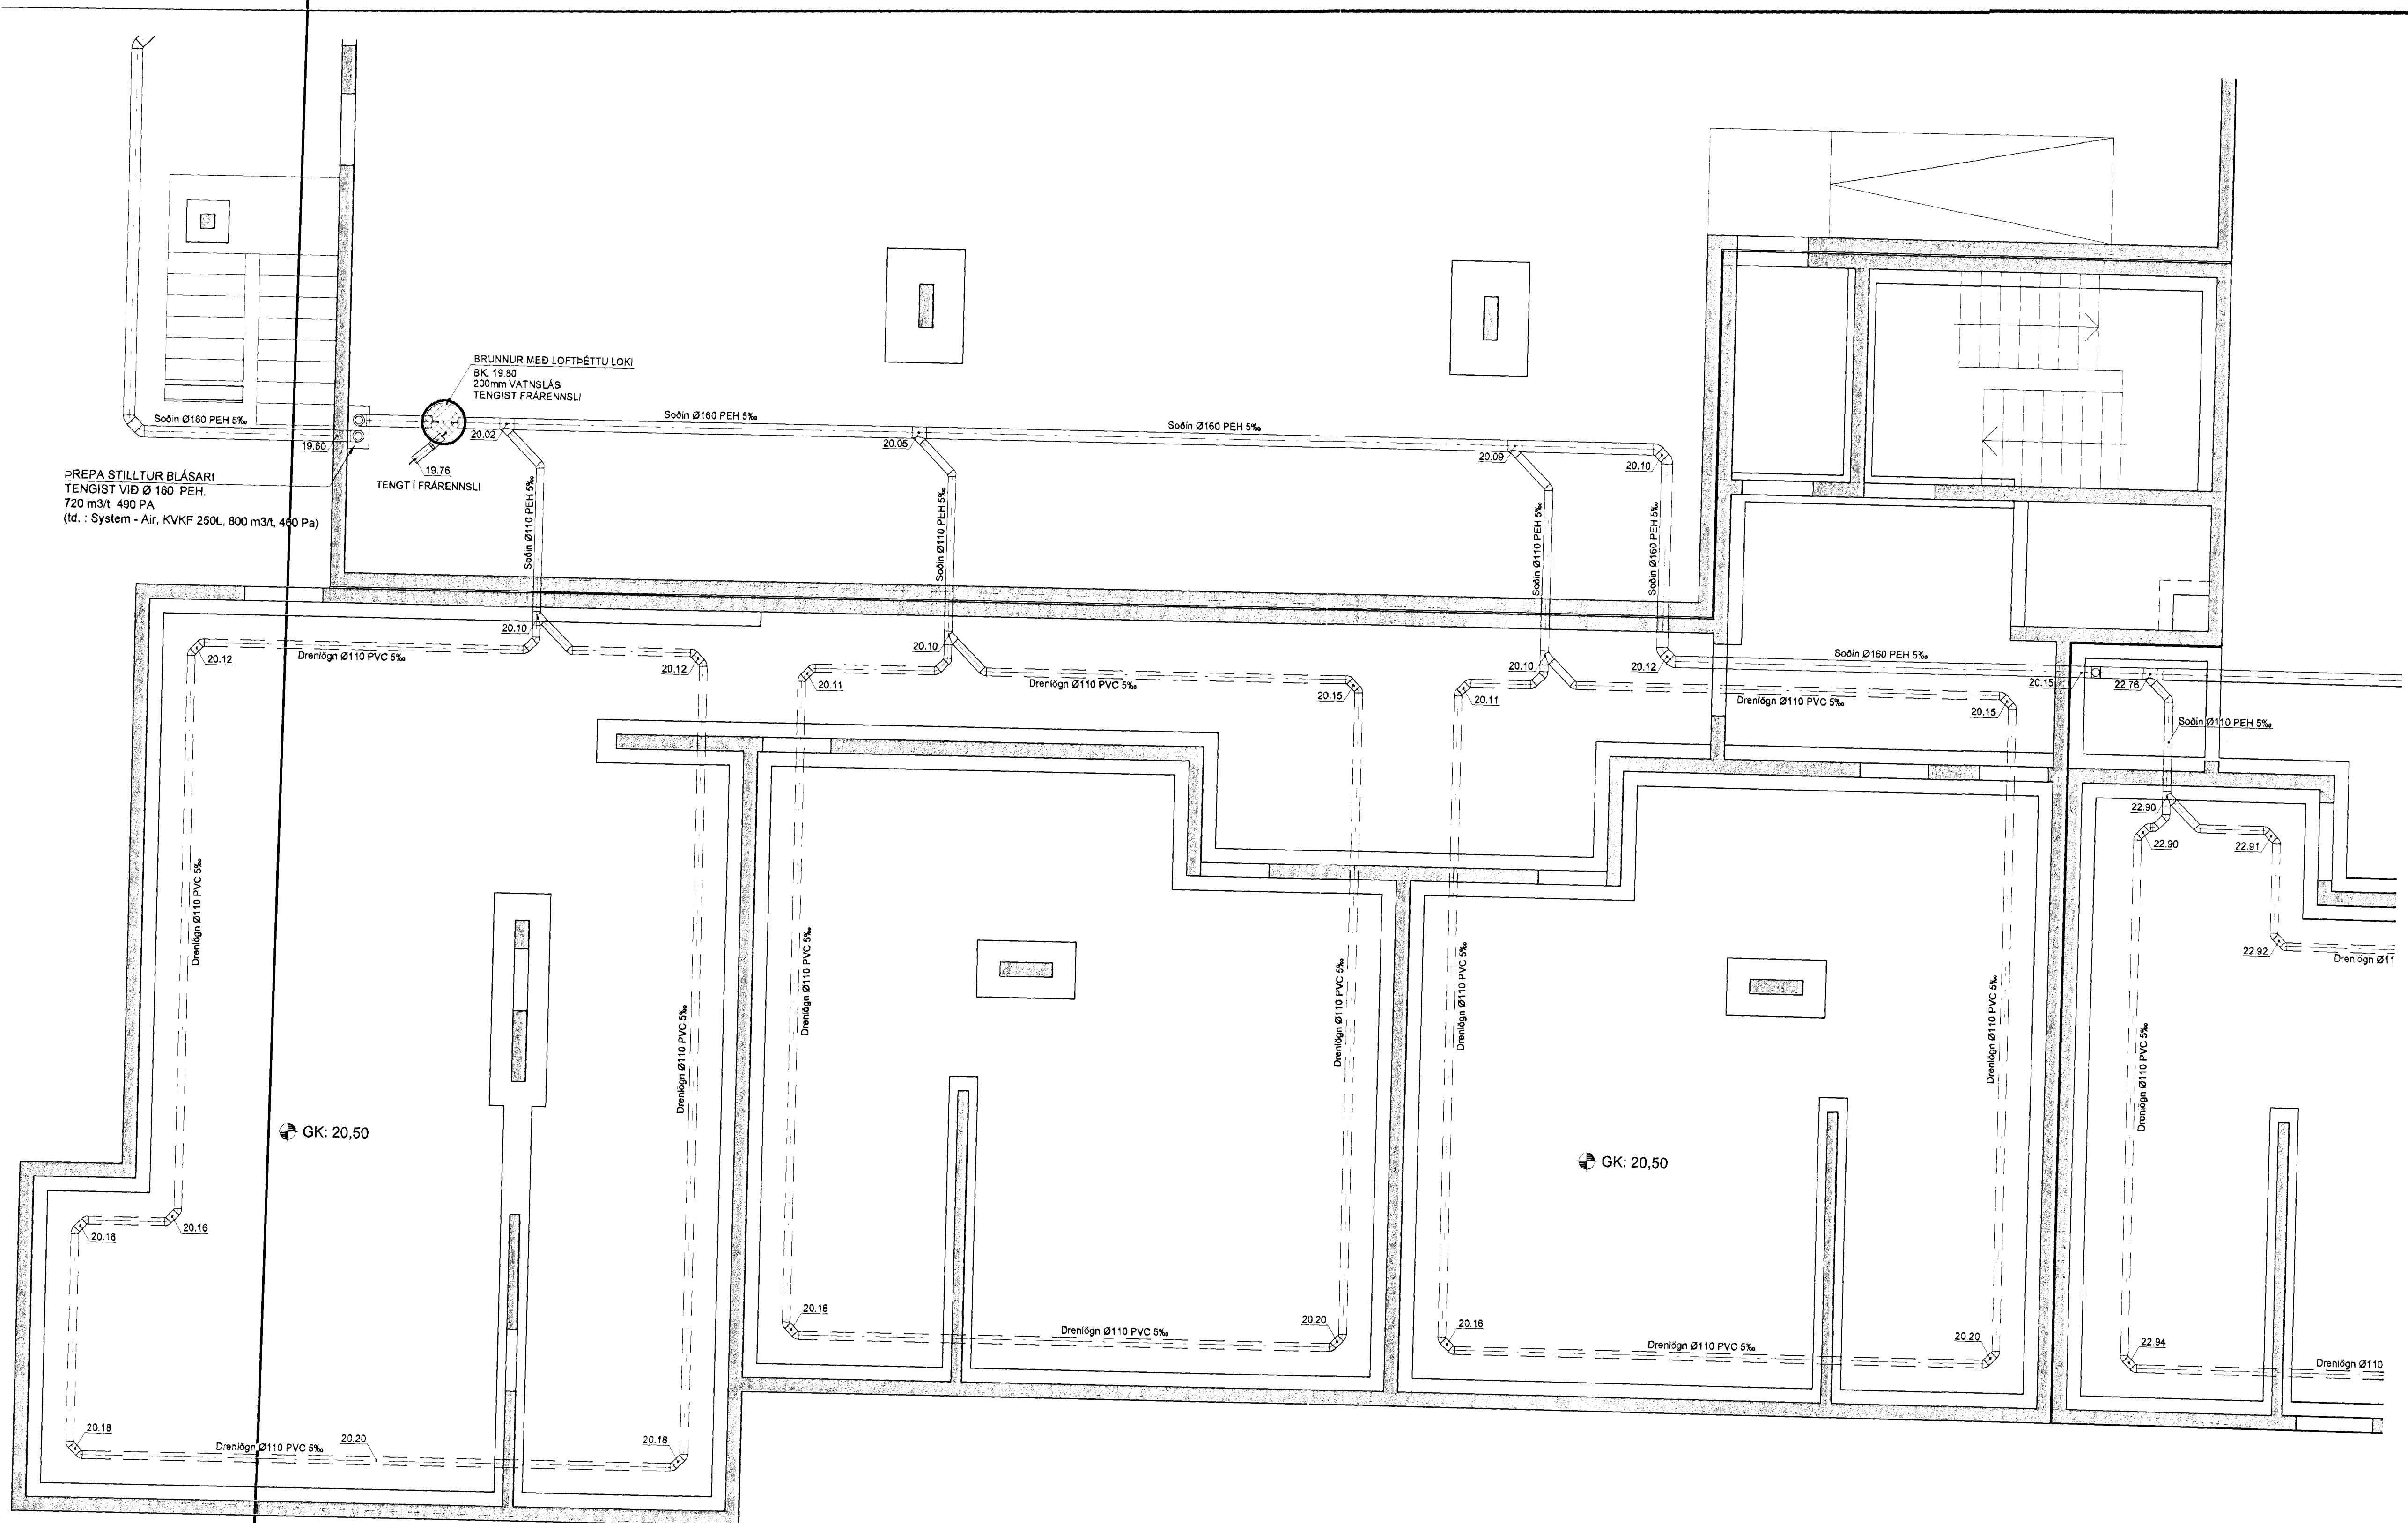

ASK
 - 6. nóv. 2012
 Hannes Ásk

Útg. Daga Skýring Hannes Ásk

VSB
 VERKFRÆÐISTOFA

BÆJARHRAUN 20 • 220 HAFNARFJÖRÐUR • KENNIT. 710796-2999
 vsb@vsb.is • Sími 585 8600 • Fax 585 8610 • www.vsb.is

Áritun sérhönnuðar Sveinn Áki Svartísson
 Sími 230855 5609 • sk@vsb.is

Verkið er
SKIPALÓN 1
 221 HAFNARFIRÐI

Verkið er
 Lagnir
 Undirþrýstinglagnir
 Grunnmynd 2

| Hannas | Teiknari | Yfirfari | Kvaði | Síða |
|------------|----------|----------|--------|------|
| BIB | BIB/GG | SÁS | 1:50 | /A1 |
| Daga | Verkefni | Teikning | Útgáfa | |
| 06.11.2012 | 12151 | 1 P1 -06 | | |

V:\01\12151 Skipalón 17 - Hafnarfirði\Teikningar\TZ-Projekt_Navigatión\12151-Skipalón_1\2012\Kort\PI_05-07.dwg