



SKÝRINGAR

Almennar skýringar sjá teikningu P0 000

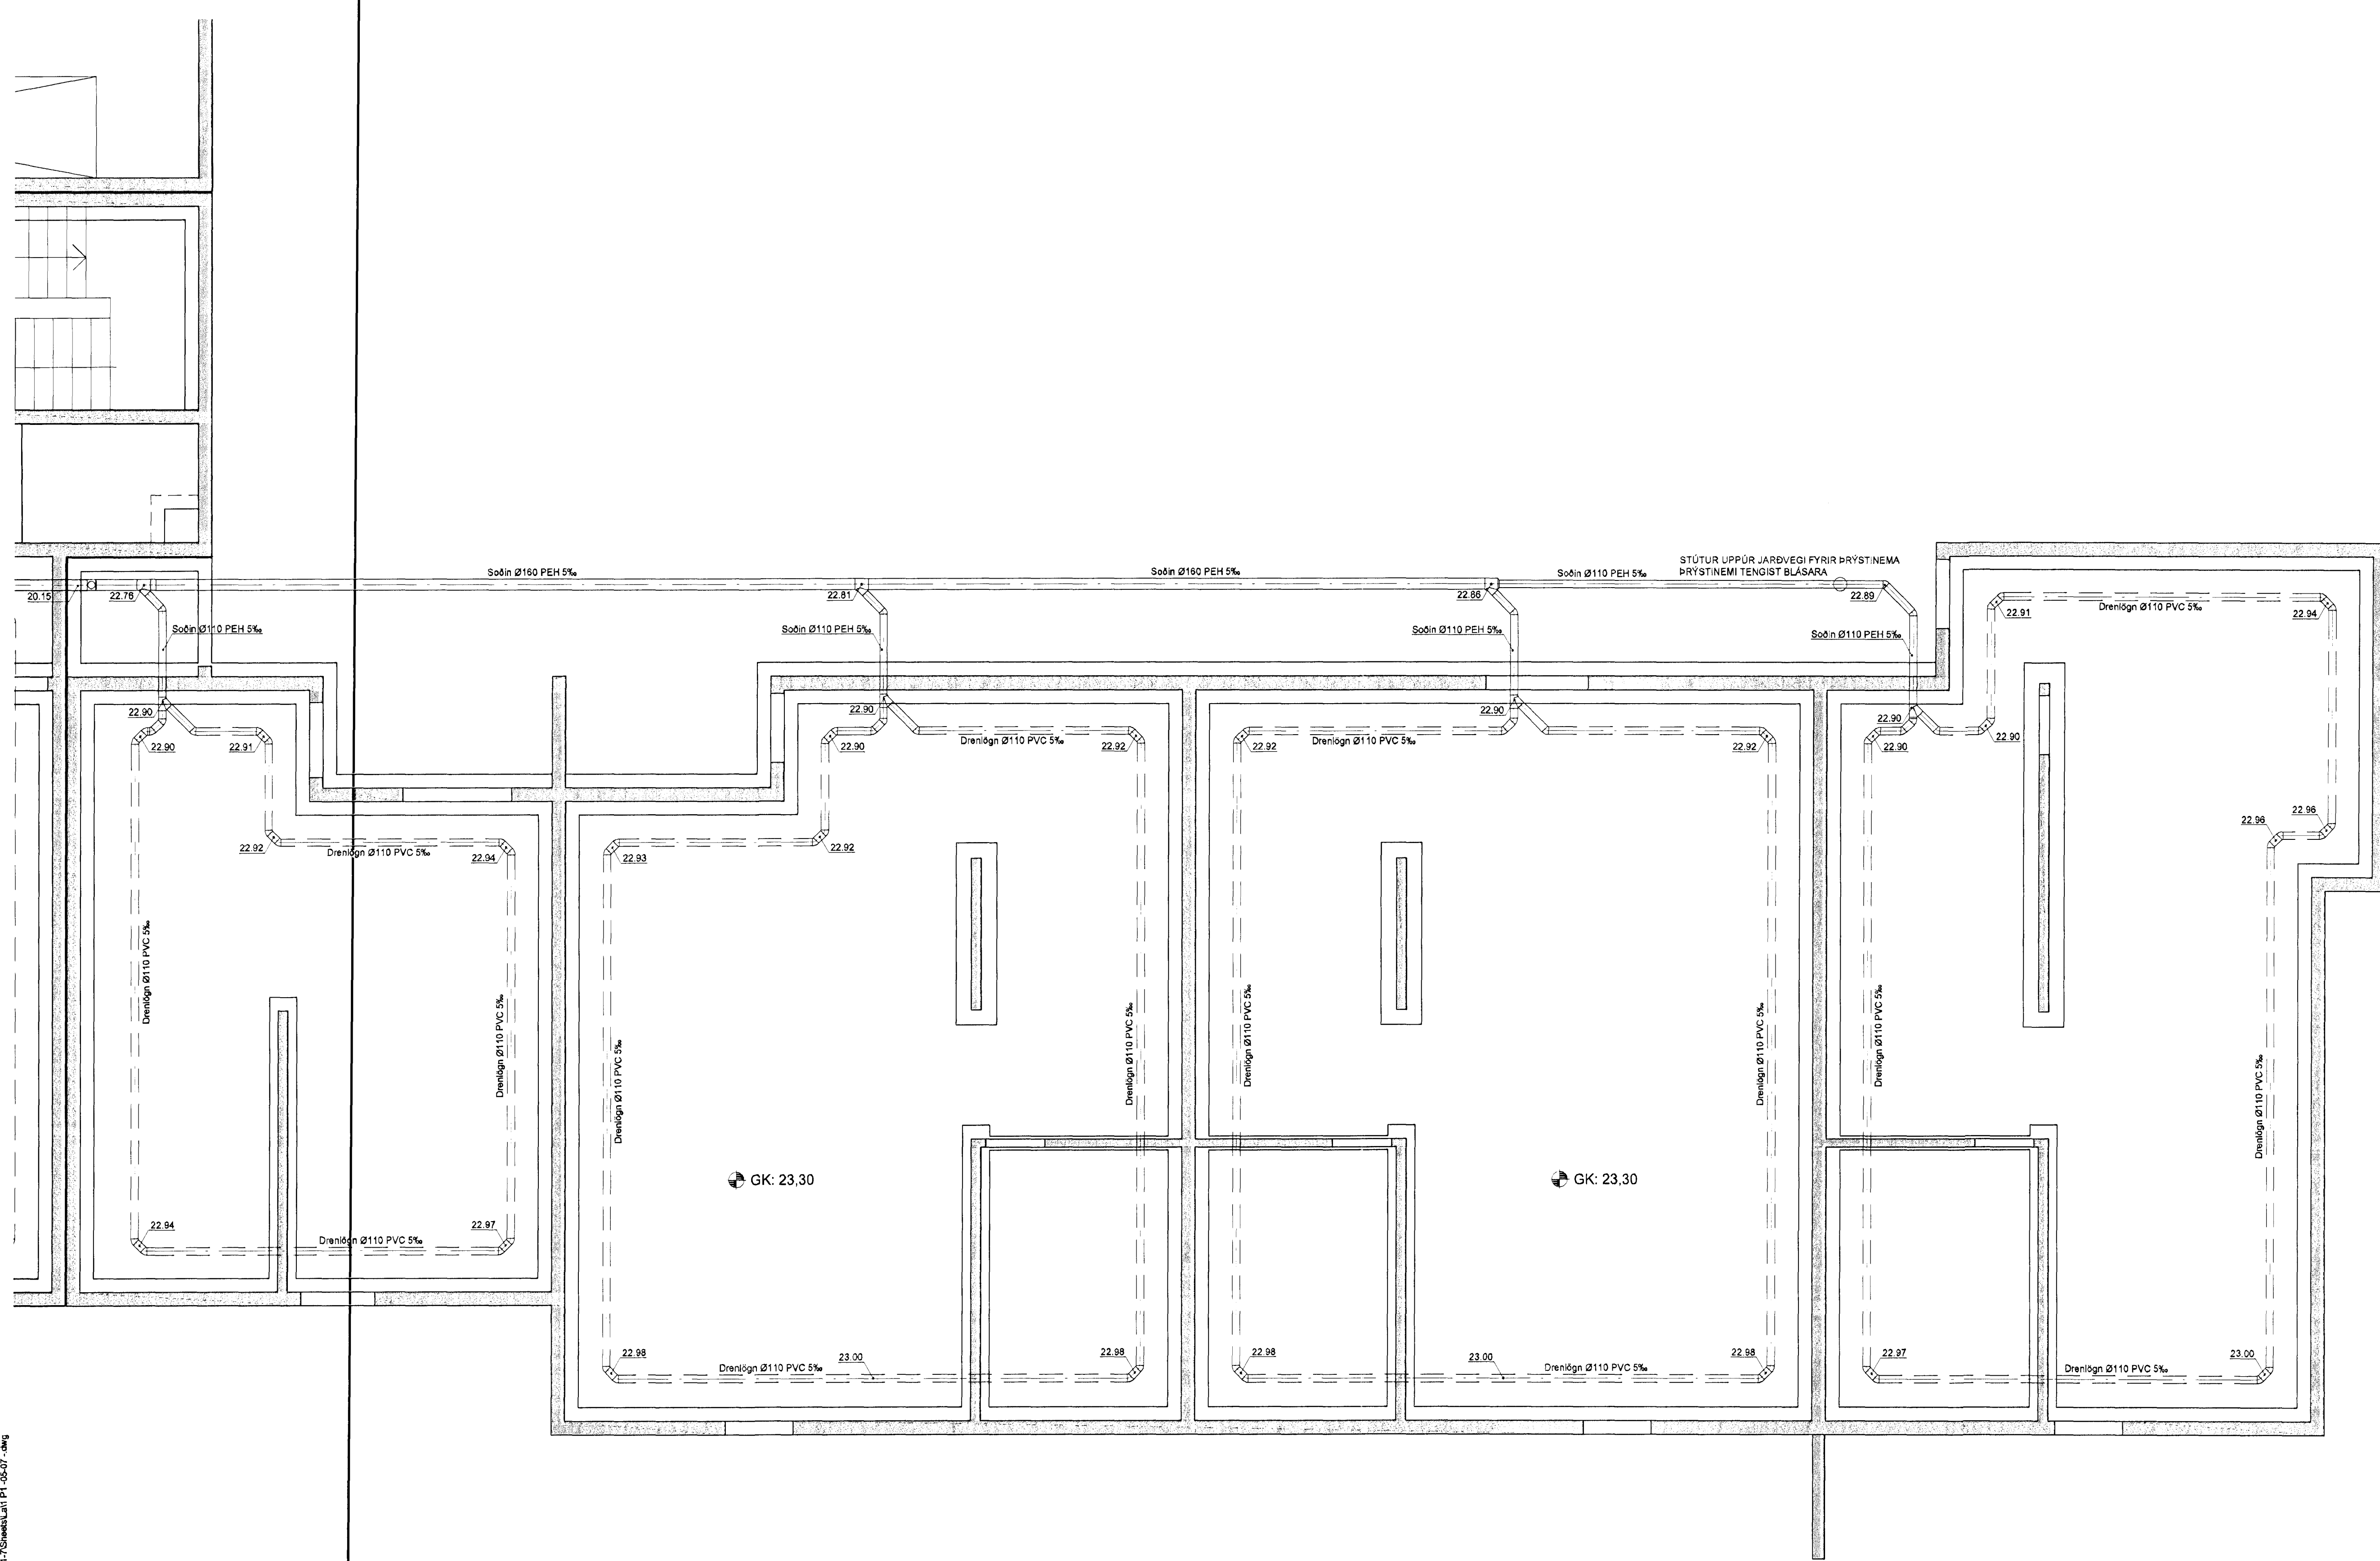

Skjalnúmer 1

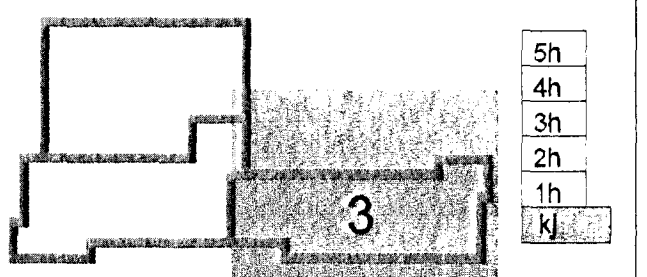

- 6. nóv. 2012

Útg. Dags. Skýring Hannadýrfræðingur



VERKFRÆÐISTOFA

Bláa Línur 20 • 220 HAFNARFJÓRDUR • KENNIT. 710796-2999
vsb@vsb.is • Sími 595 8600 • Fax 595 8610 • www.vsb.is

Árntun sérhönnuðar
Sveinn Áki Sverrisson
Kt. 230655 5609 • aki@vsb.is

Verkefni
SKIPALÓN 1
221 HAFNARFIRÐI

Verkefni
Lagnir
Undirbýstingslagir
Grunnmynd 3

Hannad BIB	Teiknað BIB/GG	Yfirfarð SAS	Kvarði 1:50	/ A1	Síða -
Dags. 06.11.2012	Verkefni 12151	Teikning 1 P1-07	Útgáfa -		