



SKÝRINGAR

Almennar skýringar sjá teikningu PO 000

Þar sem lagnir koma í gegnum steyptar undirstöður skal gera gól 300x300 staðsett 100mm undir rennilískötta.

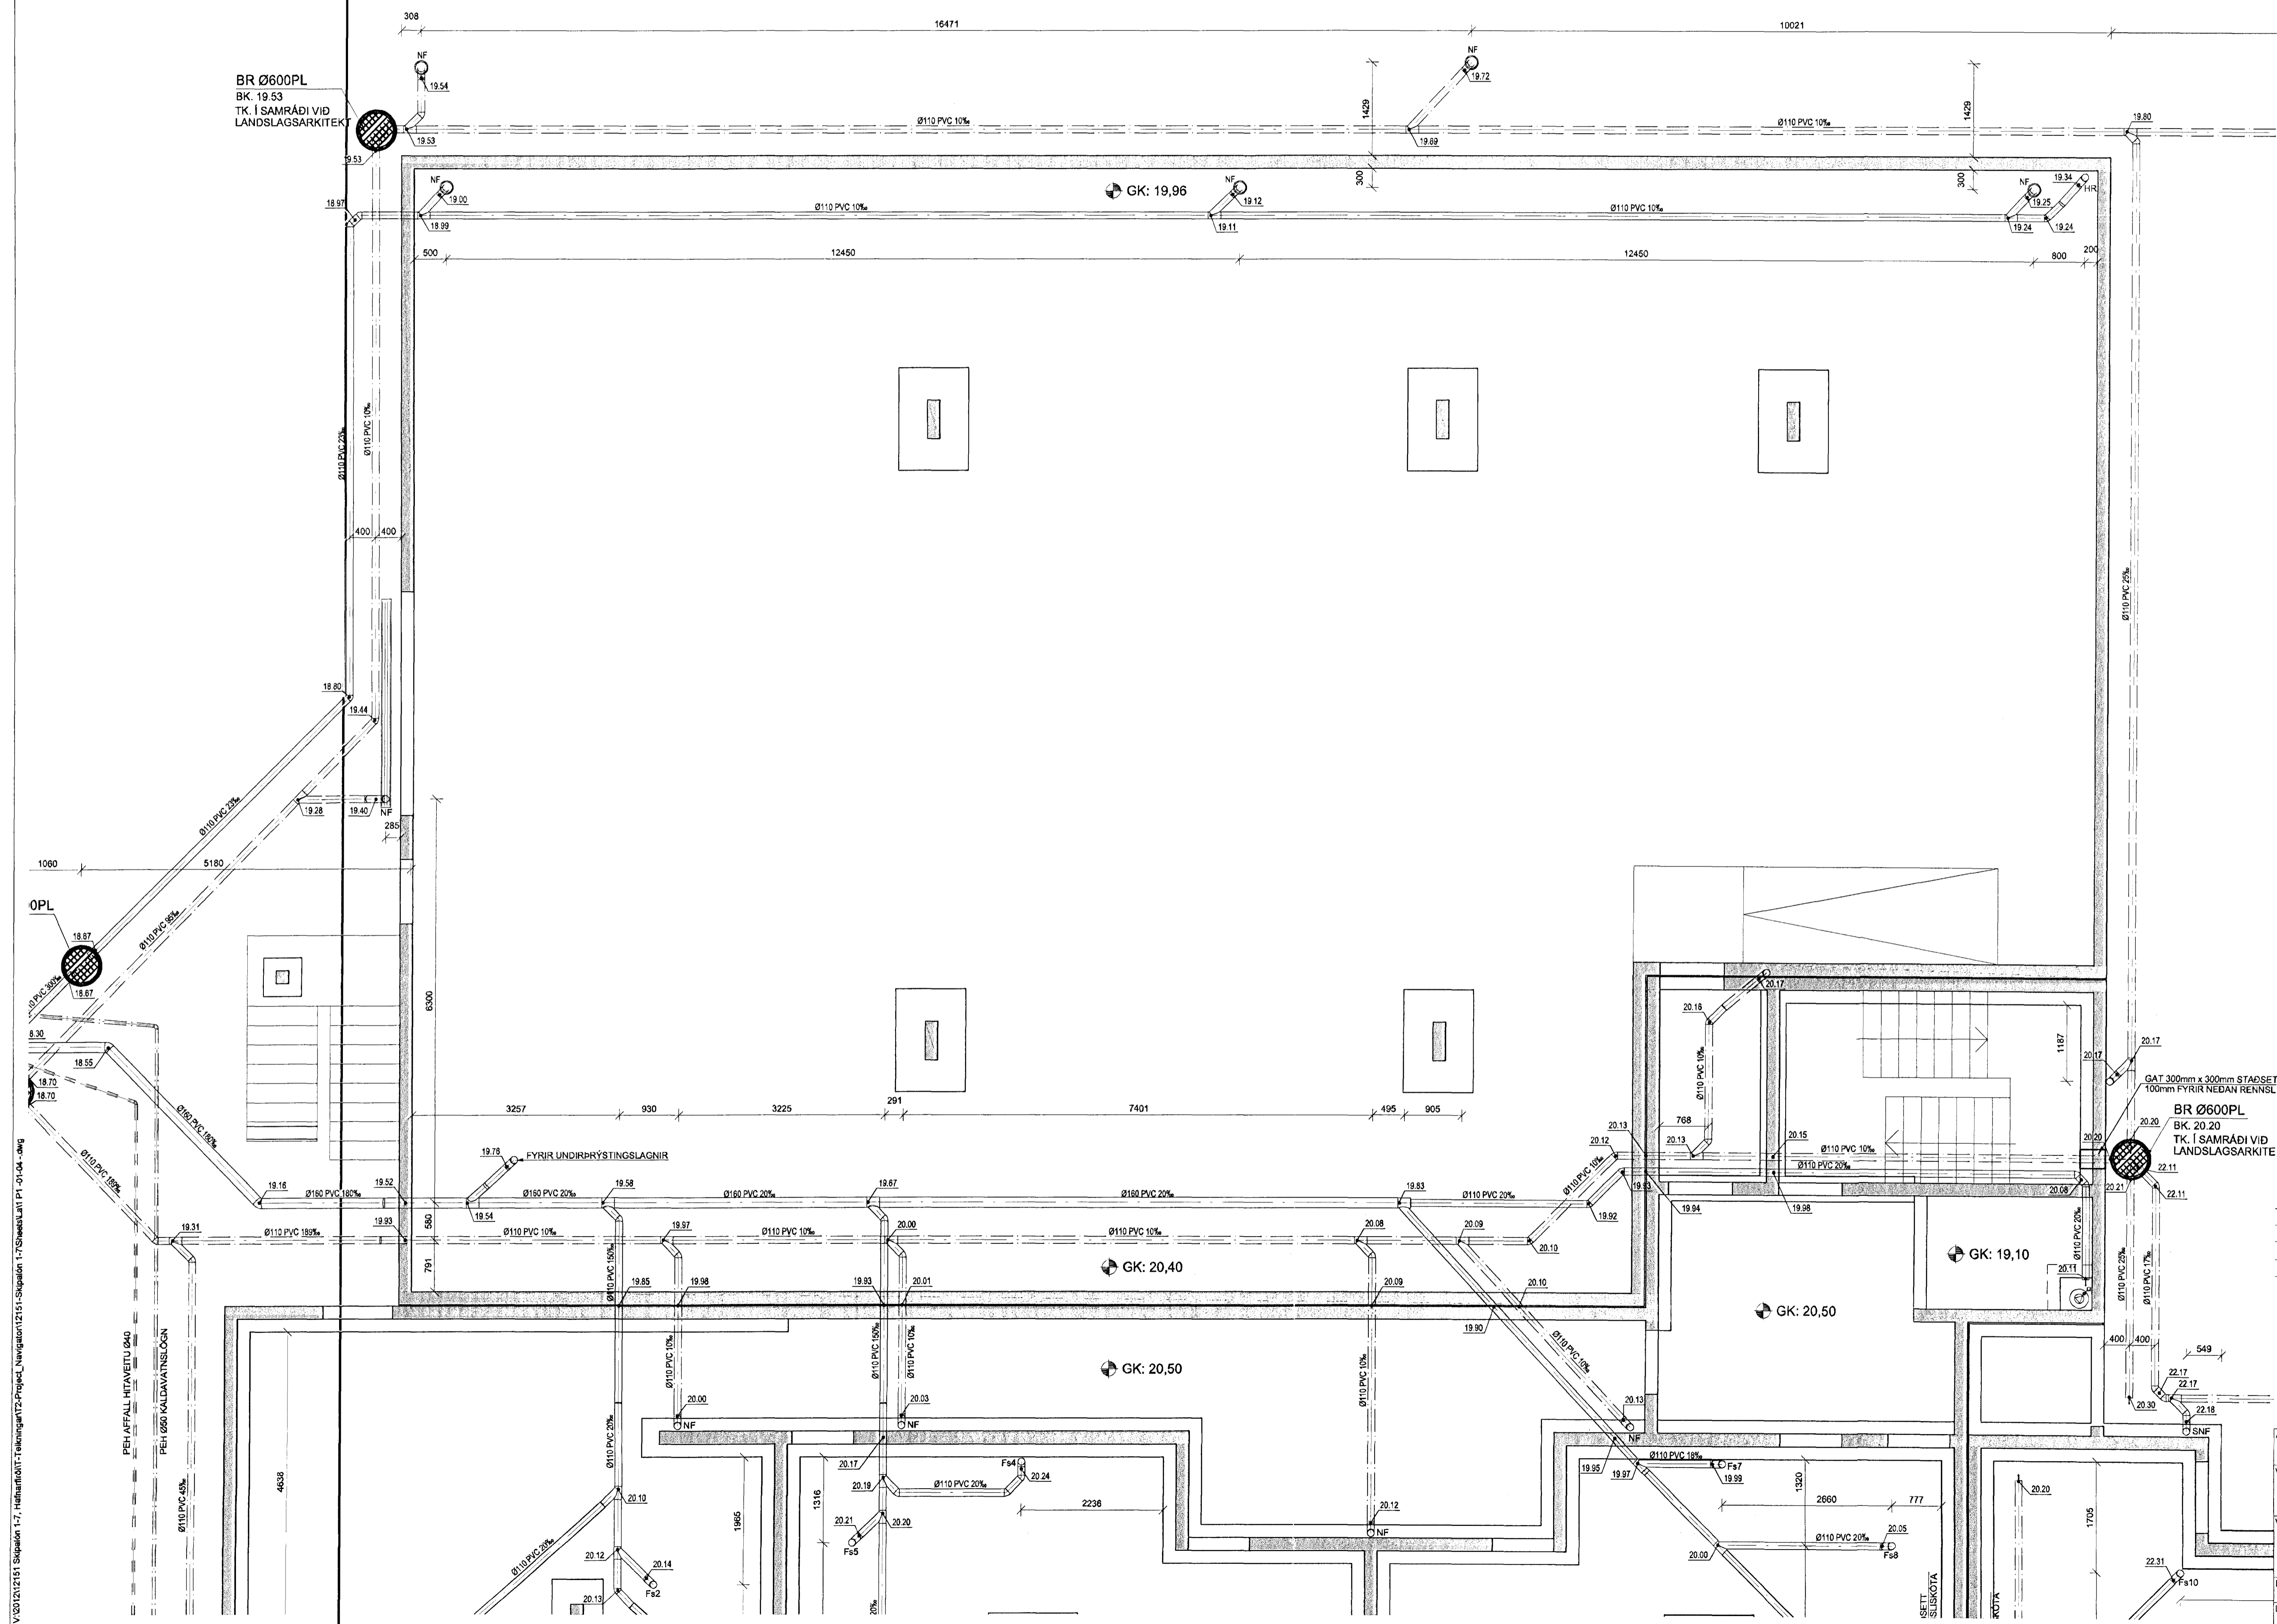

Skjalón 1

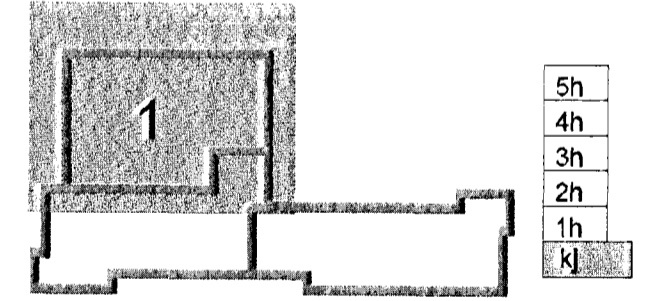

- 6. nóv. 2012

Útg. Daga. Skýring. Hannadýrferið



VERKFRÆÐISTOFA

BLÆJARIHRAUN 20 • 220 HAFNARFJÖRÐUR • KENNIT. 710706-2899
vsb@vsb.is • Sími 585 8600 • Fax 585 8610 • www.vsb.is

Artun séðhönnuðar	Sveinn Áki Sverrisson				
Kt. 230855 5609	ak@vsb.is				
Verkhúli	SKIPALÓN 1				
Verkhúli	221 HAFNARFIRÐI				
	Lagnir				
	Grunnlagnir				
	Grunnmynd 1				
Hannadýrferið	Teiknað	Yfirfarð	Kvarði	I/A	Síða
BIB	BIB/GG	SÁS	1.50	/A1	-
Dags.	Verkefni	Teikning			Útgáfa
06.11.2012	12151	1 P1 -01			-

V:\2012\2151_Skipalon 1_7_Hafnarfirði\Teikningu\2-Projekt_Naviga\2151-Skipalon 1_7_Sveinn_Aki_Sverrisson_P1_01-04.dwg