


Úr Gildi

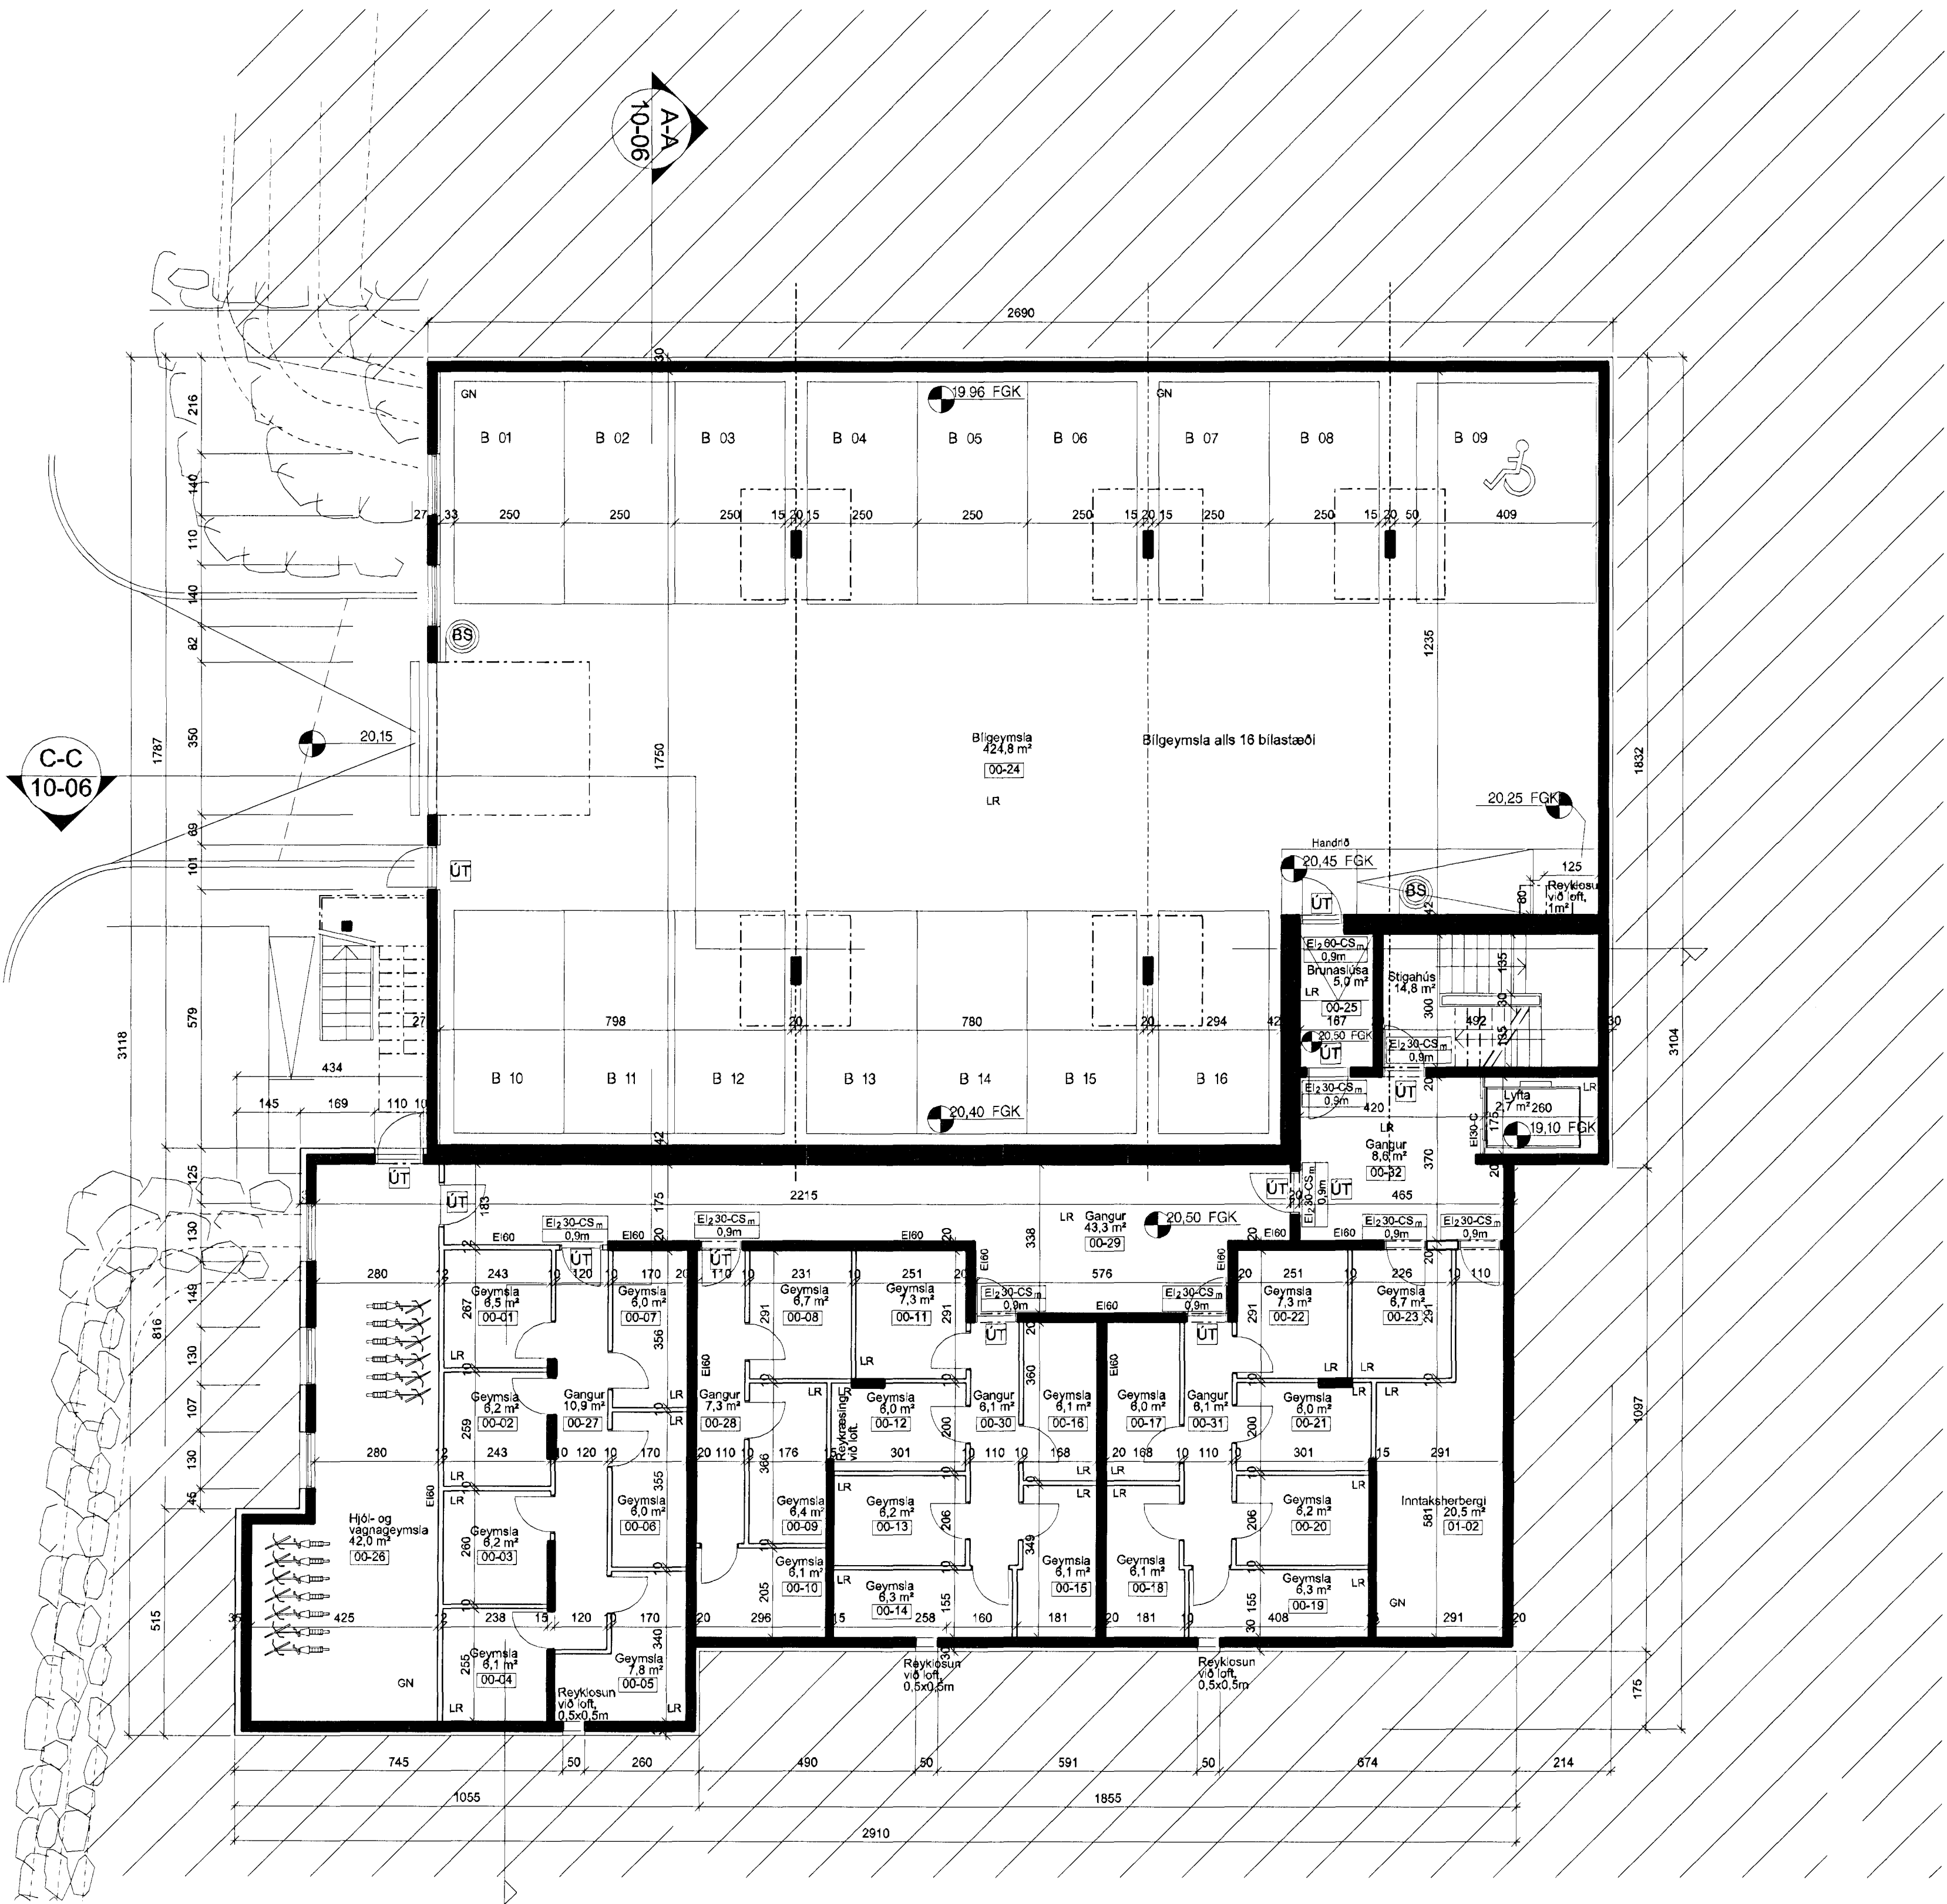

GRUNNMYND 1:100  
 KJALLARI

UTGÁFA 1:10-06 VF BÍLHAFD 01008

ASK ARKITEKTAR EHF.  
 GERRSÖTTU 9 101 REYKJAVÍK  
 Sími: 515 0200 FAX: 515 0319  
 www.ask.is

ARTUN AÐALHÖNNUNÐAR  
*Sigurður Steinar Jónsson*  
 sigur@ask.is

VERKEFNI  
 SKIPALÓN 1  
 HAFNARFIRÐI

TEKINGAR  
 ADALTEKNING  
 GRUNNMYND KJALLARA

MAK 1:100  
 HANNAÐ SS  
 TEKINGAR LEF  
 VF BÍLHAFD SS  
 DÁÐS 15.10.2012  
 UTGÁFA