


GRUNNMYND 1:100
 2. HÆÐ

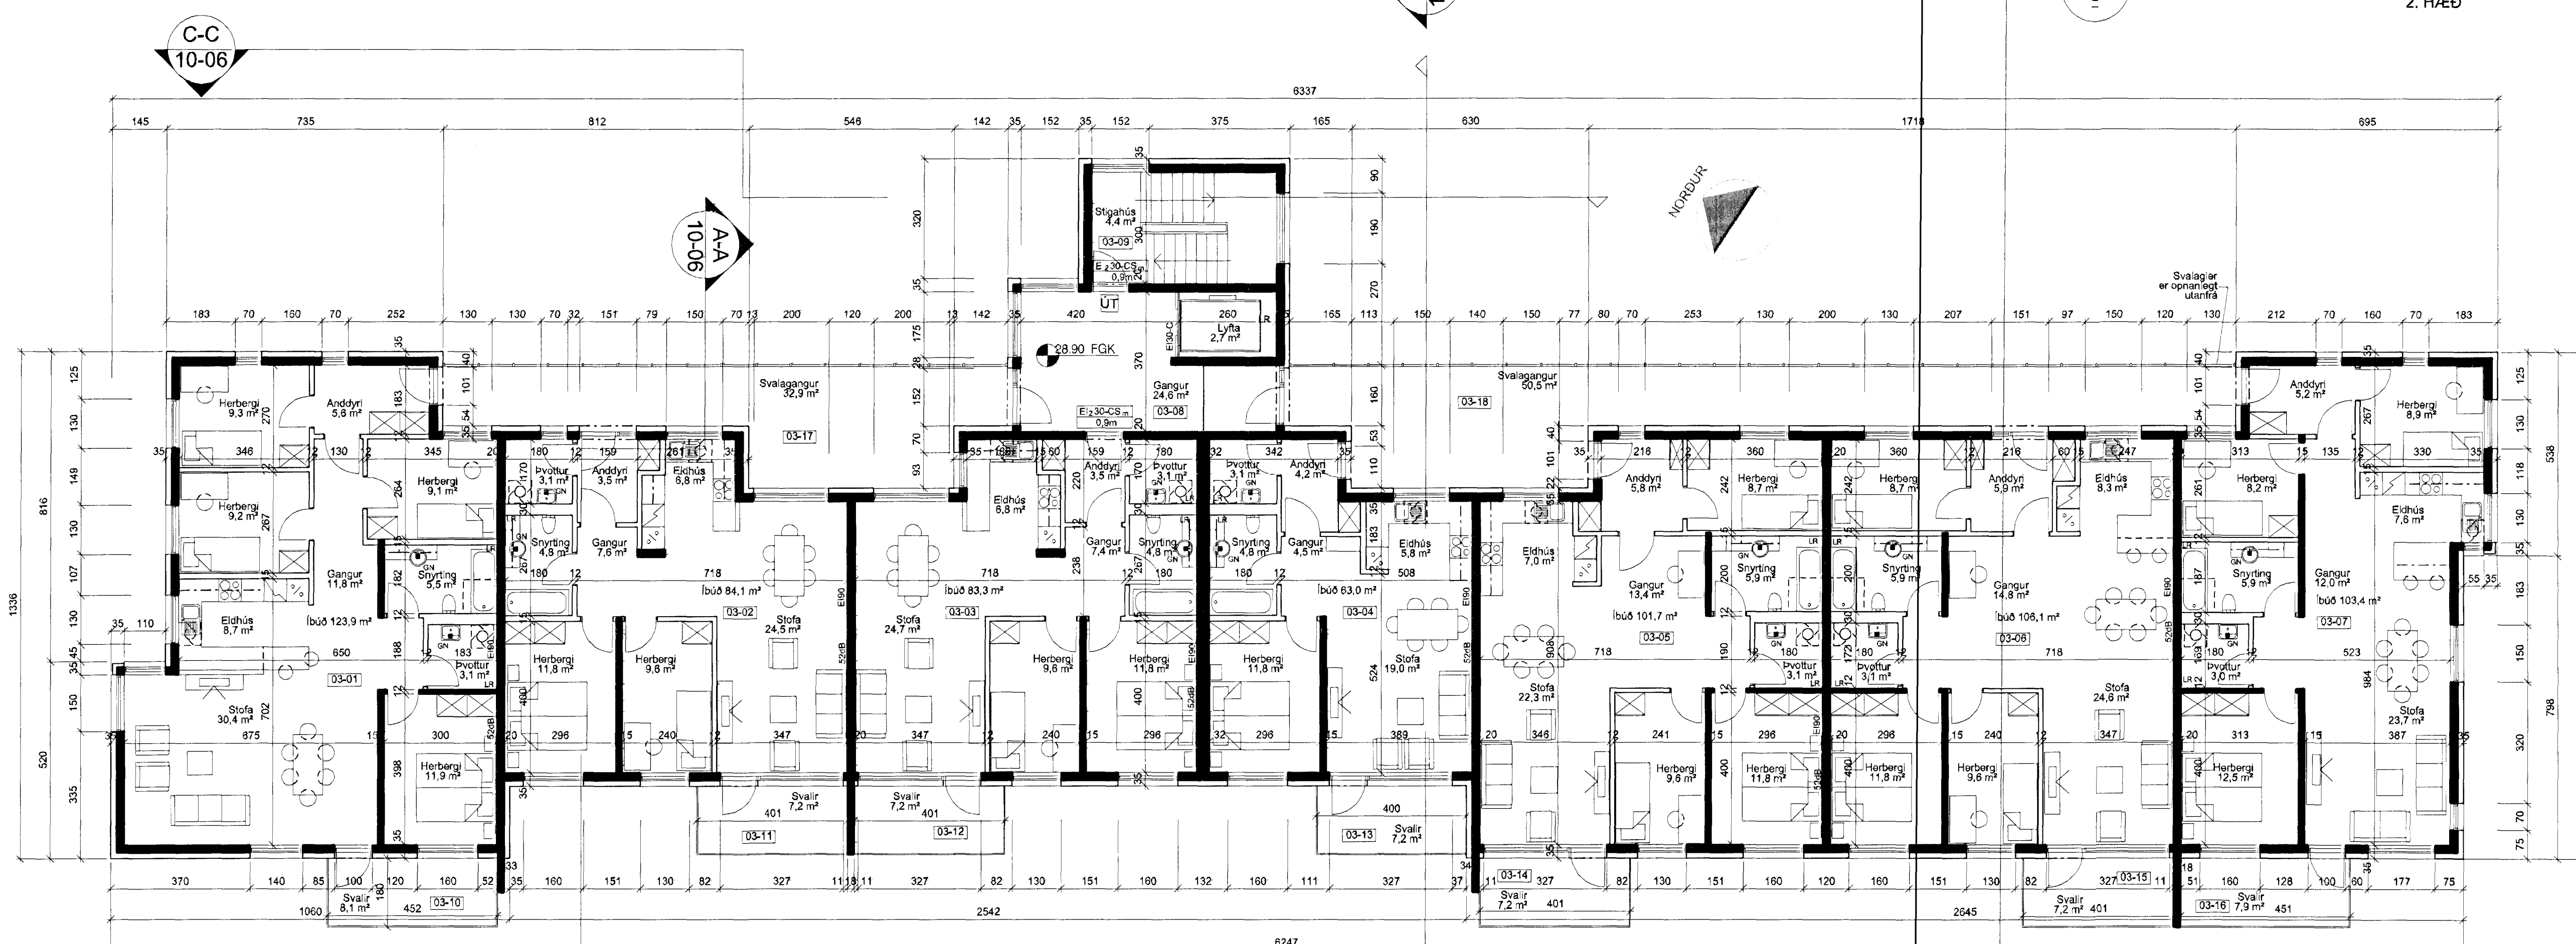

GRUNNMYND 1:100
 3. HÆÐ

UTGÁFA | TÍÐIND | VEFHAFIÐ | DAGS


ASK ARKITEKTAR EHF.
 GEBRÓSUTU 9 · 101 REYKJAVÍK
 SM 515 0300 FAX 515 0319
 www.ask.is

ARTUN ADALHÖNDUÐAR
Cólin Jóna ARKITEKTAR

VERKEFNI
 SKIPALÓN 1
 HAFNARFIRÐI
 ADALTEIKNING
 GRUNNMYND 2. - 3. HÆÐ

VERKFRNI
 0779 10-04

30.10.2012

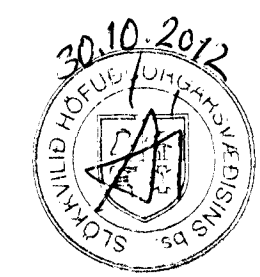

| | |
|---------|------------|
| NOY | 1:100 |
| WANN | SS |
| TEIÐING | UEF |
| FRS | SS |
| SACIS | 16.10.2012 |
| UTGÁFA | |

© ÖLL HÖFUNDURIN ERU SAMRÝKTAÐ. ÖSKA ARKITEKTAR EHF. SKIPALÓN 1 VEFHAFIÐ.