

SKÝRINGAR:

FRÁGANGUR Á LÓÐAMÖRKUM VERÐI GERÐUR Í SAMRÁÐI VIÐ LÓÐARHAFA AÐLIGGJANDI LÓÐA. STÆRÐ OG STAÐSETNING LÓÐA, BYGGINGARREITA OG BÍLASTÆÐA ERU SÝND Á MÆLIBLÖÐUM.

2h= HÚS Á TVEIMUR HÆÐUM
 G= REIKNUÐ HÆÐ Á GÖTU, GANGSTÉTT, -STÍG EDA LÓÐAMÖRKUM
 L= LANDHÆÐ VIÐ LÓÐAMÖRK (LEIÐBEINANDI)
 H= HÆÐ Á AÐKOMUGÓLFI - SJÁ SKILMÁLA
 Fr= TENGIAÐ Á REGNVATNSFRÁRÆSI
 Fs= TENGIAÐ Á SKÓLPFRÁRÆSI

BAKRÁSARVATN HITAVEITU SKAL VEITA Í REGNVATNSFRÁRÆSI. NEYSLUVATNSHEIMÆÐAR ERU Ø32 mm PE100, NEMA ANNAD SÉ SÝNT Á TEIKNINGU. TENGIAÐ NEYSLUVATNSHEIMÆÐAR ER AÐ ÖLLU JÖFNU 1,2 m UNDIR YFIRBORDI LANDS.



- NEYSLUVATNSHEIMÆÐ (MEÐ LOKA)
- REGNVATNSFRÁRÆSI
- SKÓLPFRÁRÆSI

⑬ NÚMER LÓÐAR

E,F,R. HÚSAGERÐ, SJÁ SKILMÁLA

②7,215,1 NÚMER AÐLIGGJANDI LÓÐABLAÐA, STAÐGREINIR

SJÁ JAFNFRAMT SKIPULAGSUPPDRÁTT OG SKILMÁLA

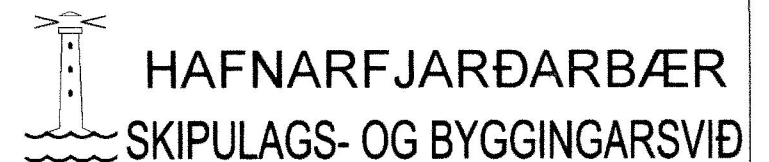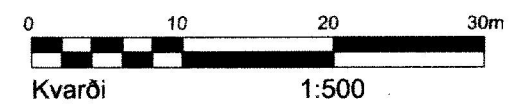

SKIPALÓN 1 OG 3	
HÆÐABLAÐ	24,224,4
Teikn.nr.: 413,093	
SKIPALÓN	
Mælt: VSB	Samþykkt: H.S. <i>HS</i>
Hannað:	M.kv.: 1:500
Teiknað: EJ/RH	Dags.: 08.08.2019
Breytt: JANÚAR 2012, MÆLIBLAÐ FRÁ VSB DAGS. 22.12.2005 UPPFÆRT	
HJÁ SKIPULAGS- OG BYGGINGARSVIÐI HAFNARFJARÐAR	
Bláðst.: A3	

BREYTINGAR:

Br. A: 10.01.2012/EJ: Númer húsa, staðf. skipulags- og byggingarráði 30.1.2008 og bæjarráði 5.2.2008
 Br. B: 11.09.2012/EJ: Númer húsa, fjölgun bílastæða á yfirborði og fækkun í kjallara samþ. skipulags- og byggingarráði 26.6.2012 óðlaðist gildi 24.7.2012.
 Br.C: 8. ágúst 2019/RH: Lóð nr. 3 breytt, færsla aðkomu, byggingareit og bílastæðum samkv. deiliskipulagi samþykkt í Skipulags- og byggingarráði 21. maí 2019 og óðlaðist gildi þann 27.júní 2019