


GRUNNMYND 1:100
 2.hæð

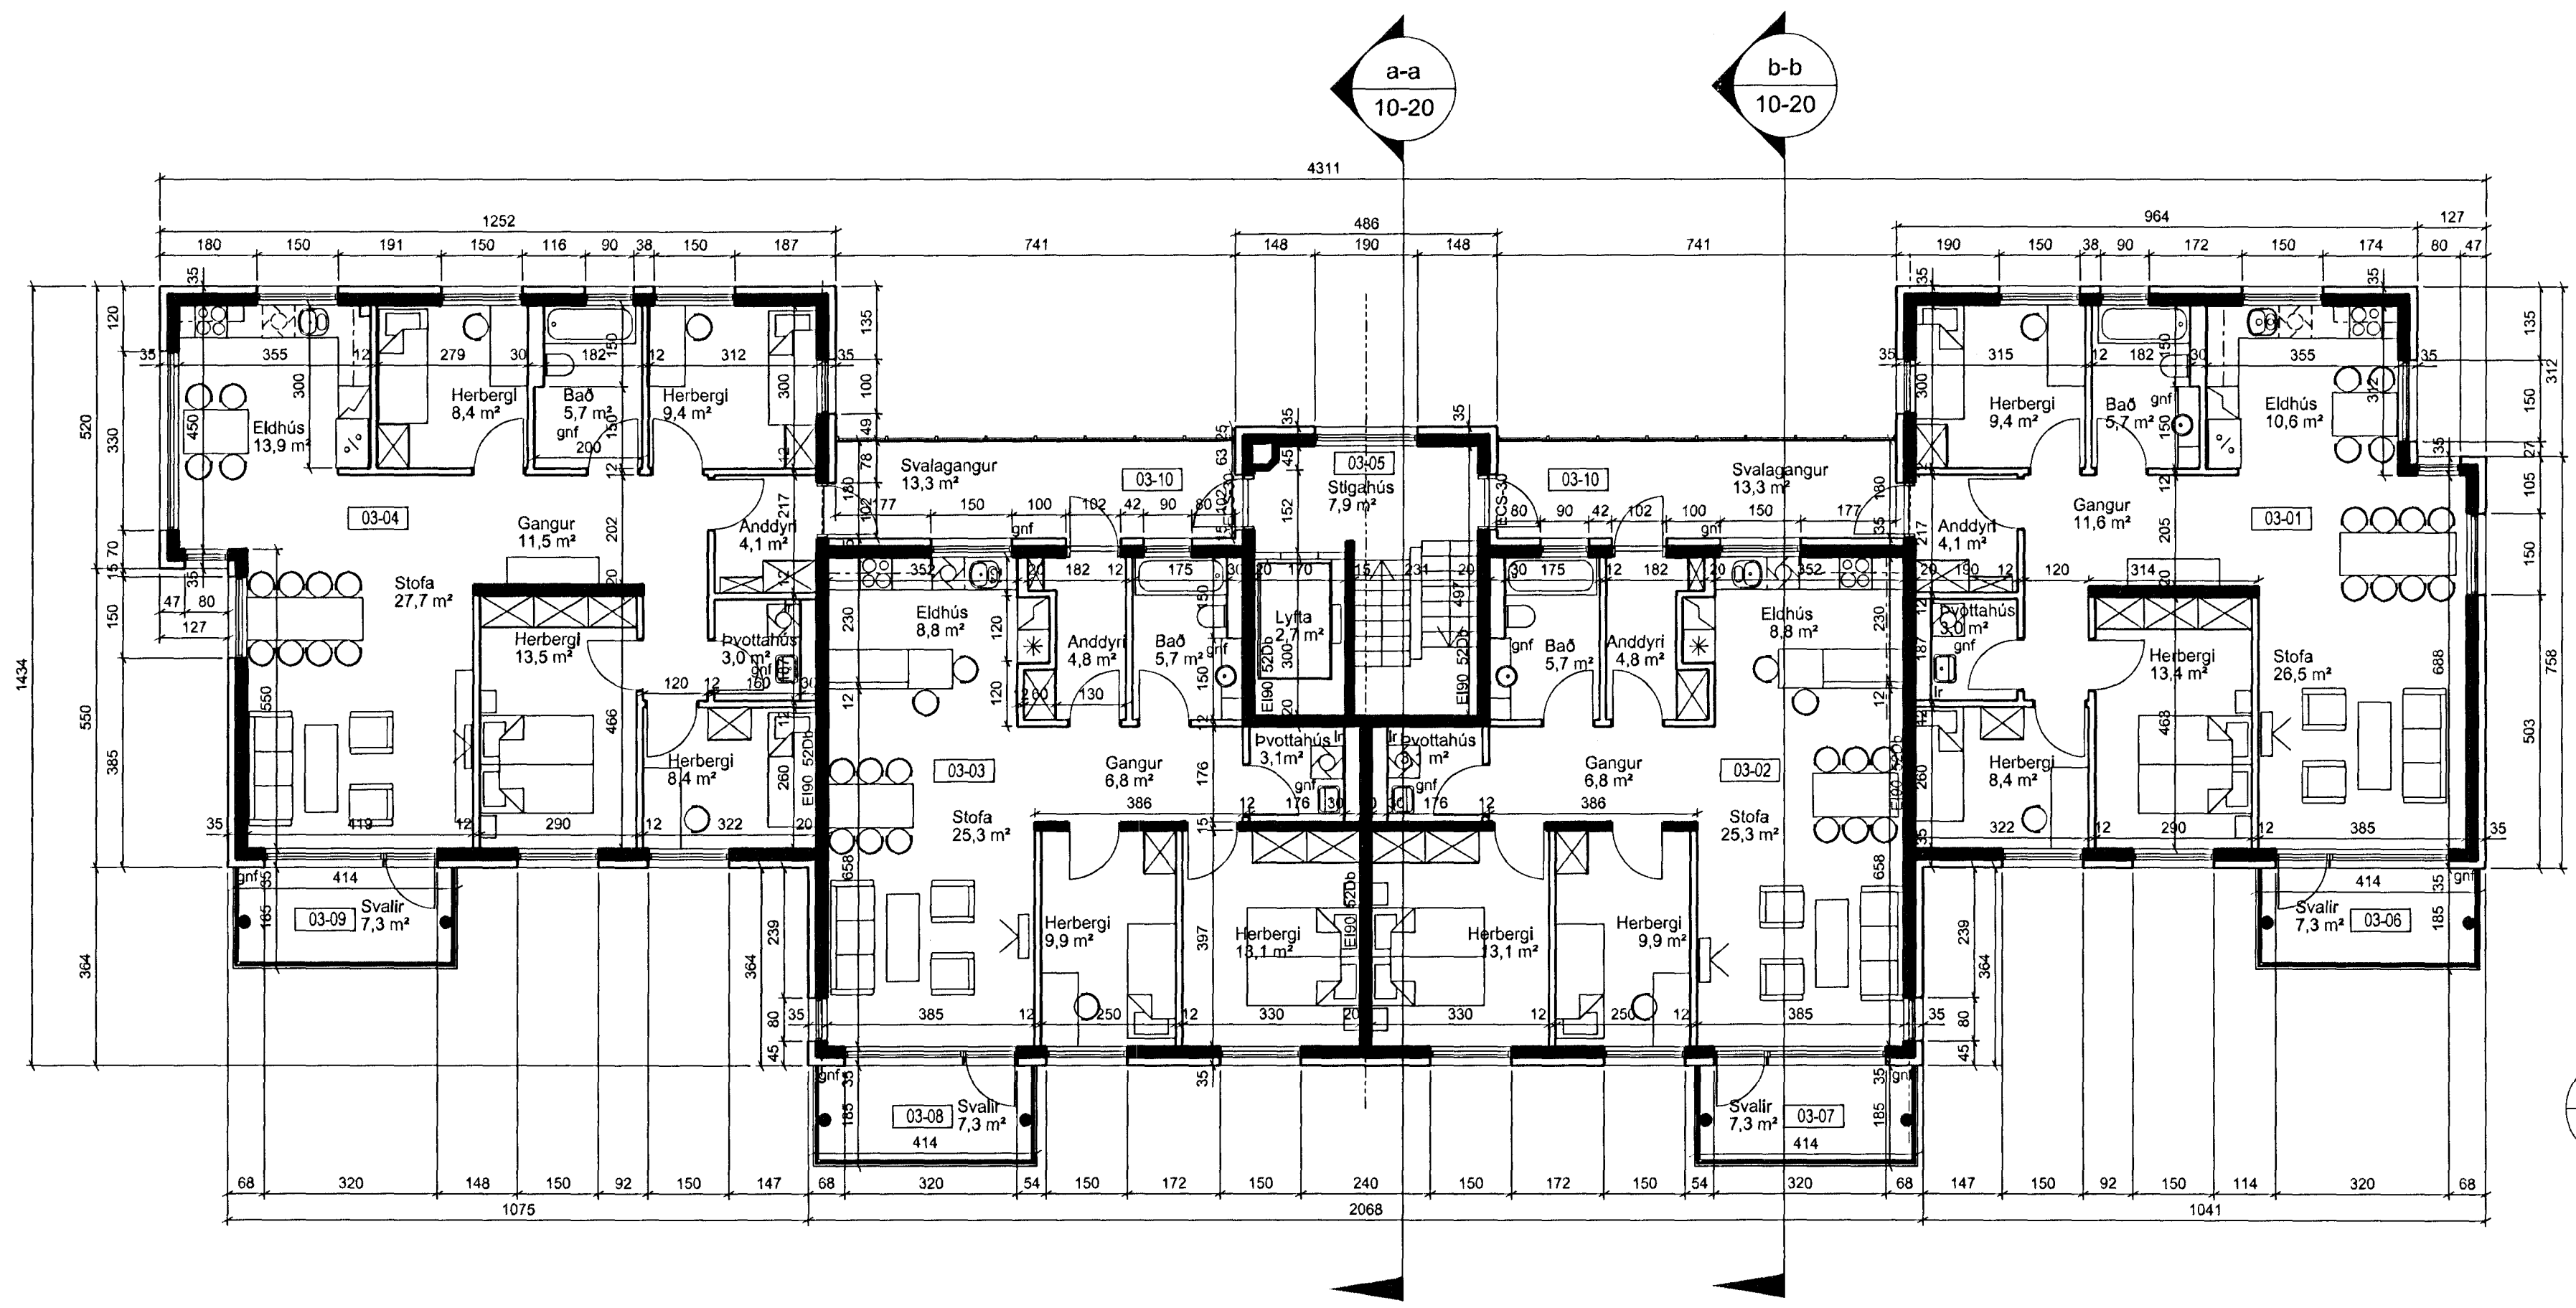

GRUNNMYND 1:100
 3.hæð

A	SS	PG	06.09.2012
Svavlagangur á öllum tölum á 2. og 3. hæðum			
ÚTGAFA	TEKNAÐ	TEMIÞYKKT	ÍDAGS
BREYTINGAR			

ASK Arkitektar
 Geisglú 9
 101 Reykjavík
 Sími: 515 0300
 Fax: 515 0319
 www.ask.is



Áritun arkitektar: *Sigurður Steinarsson*

Skjalnúmer: 17.09.2012

SKIPALÓN 27
 Aðalteikningar
 Grunnmyndir 2. og 3. hæðar

VEIÐIR	HEITI TEIÐINGAR	MKV. Í AT
06131	10-04	1:100
		TEKNAÐ
		SS
		DAGS
		06.12.2006
		ÚTGAFA
		A

