


GRUNNMYND 1:100
4.hæð

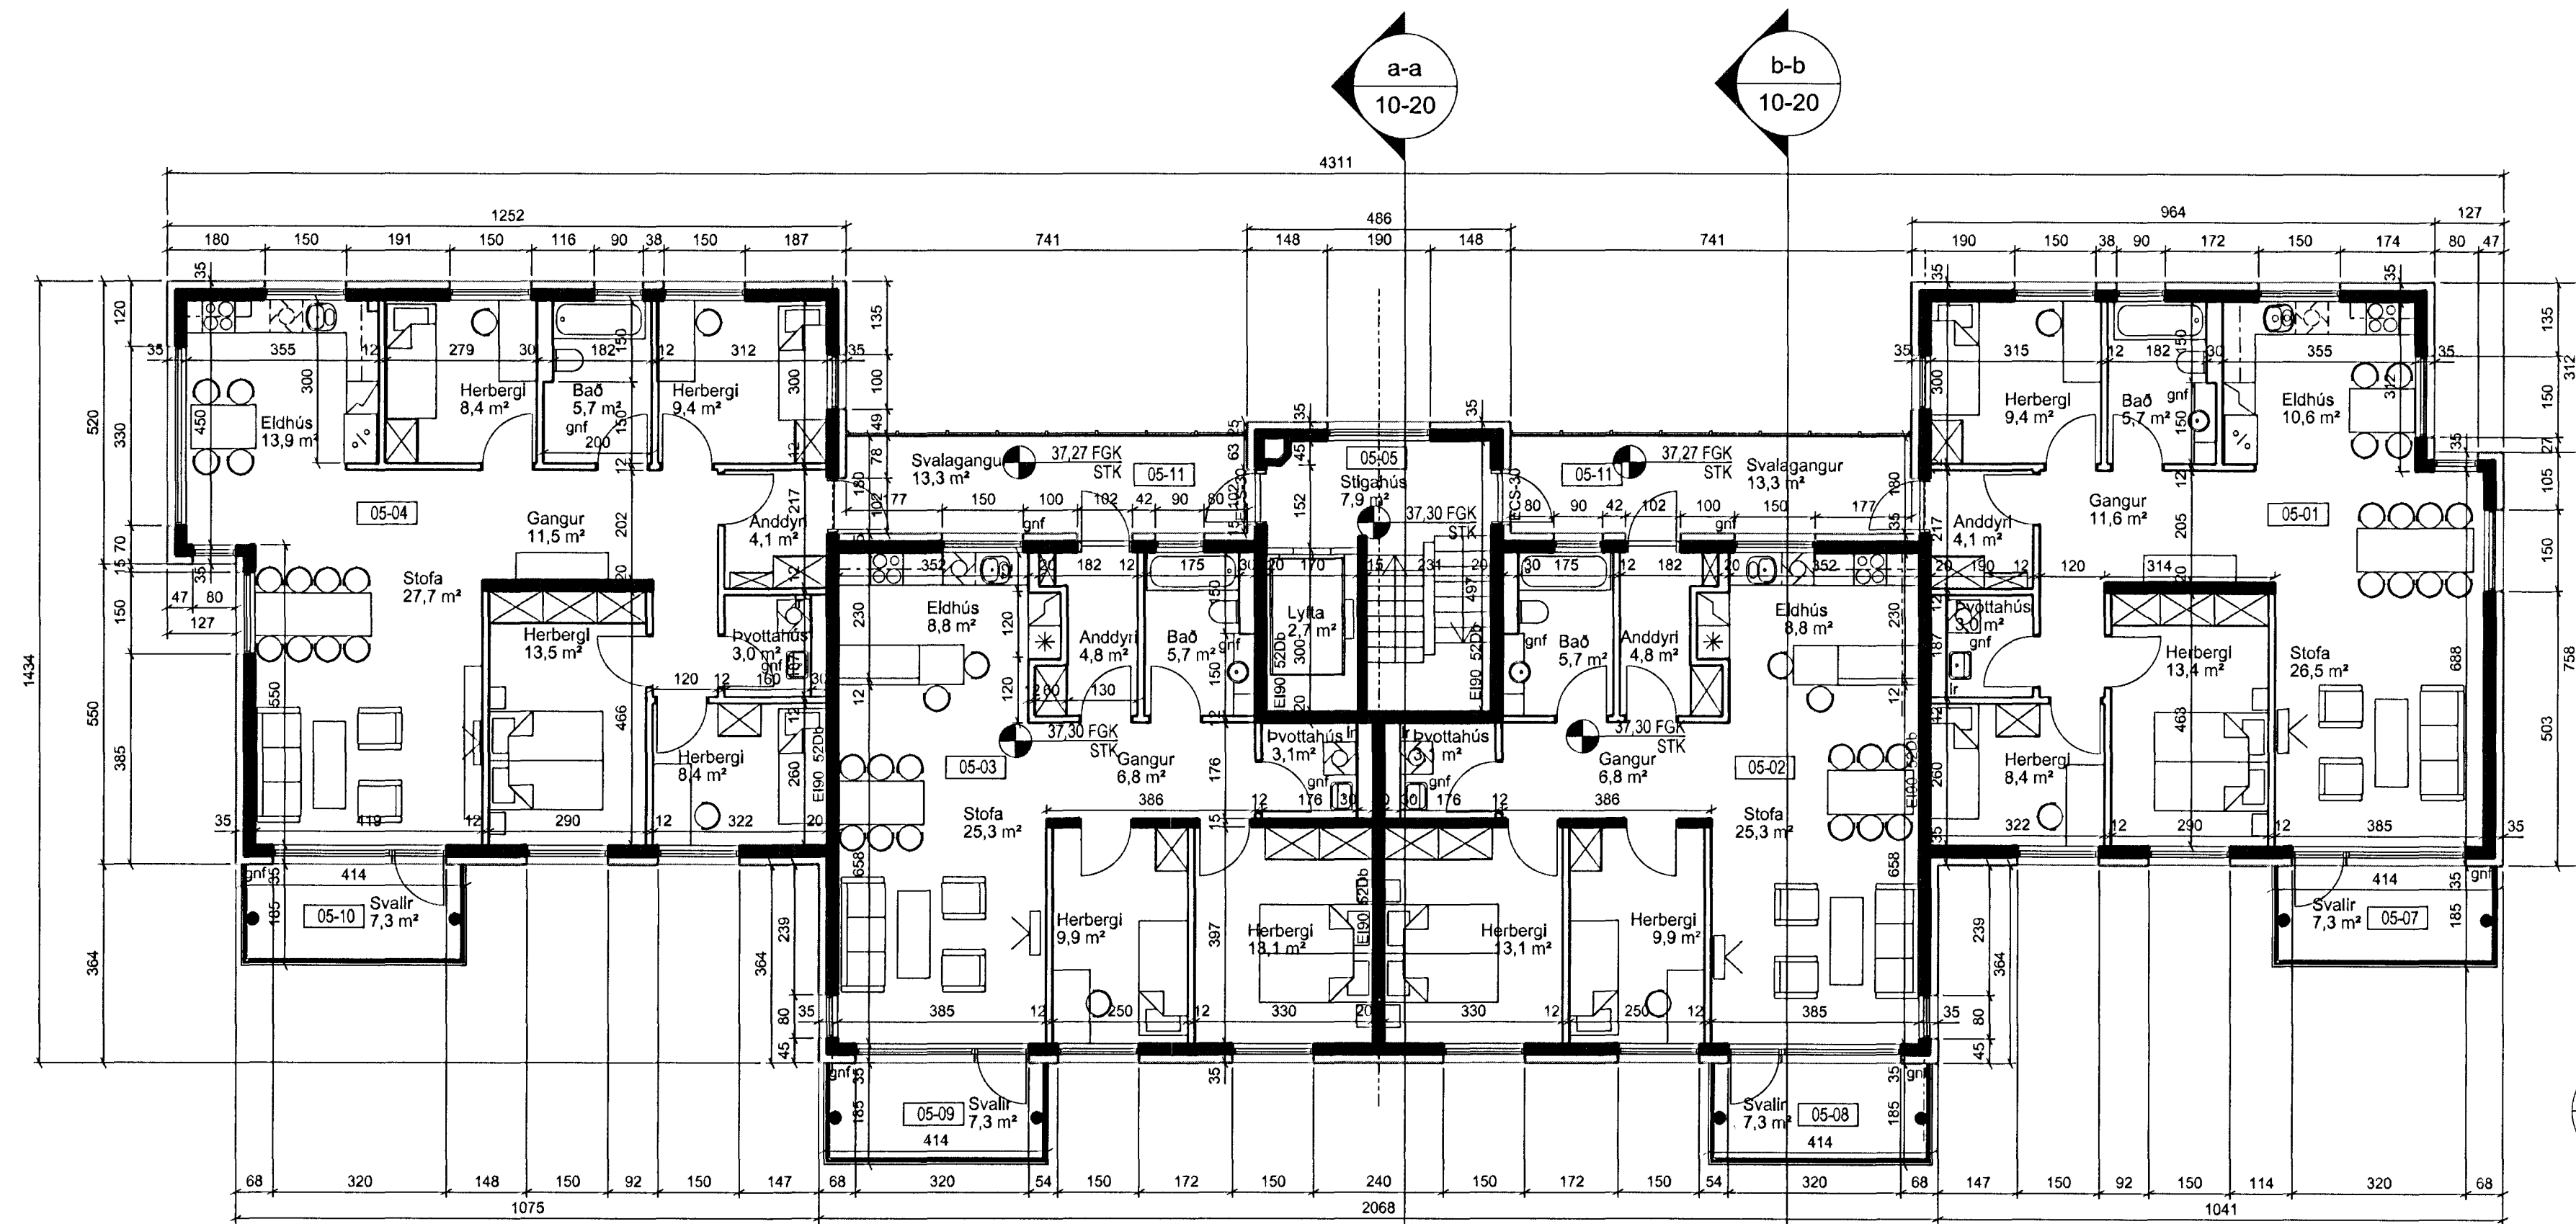

GRUNNMYND 1:100
5.hæð

A	SS	PD	06.09.2012
Svalakökun & öllum íbúðum & eftir hæðum			
UTGAFA	TEKNAÐ	ISAMÞYKKT	LDAGS
SMYTINGAR			

ASK Arkitektar
Geisgötu 9
101 Reykjavík
Sími 515 0300
Fax 515 0319
www.ask.is



Ártun gæðingur:
Páll Gunnarsson arkitekt F.A.I. nr. 210552-2199

Skjalnúmer 27
Aðaltekningar
HÉTTI TEKINGAR

Grunnmyndir 4. og 5. hæðar

MRV. I A1	1:100	
TEKNAÐ	SS	
DAGS	06.12.2006	
VEIK NÚM.	NÚMÉR TEKINGAR	UTGAFA
06131	10-05	A

