

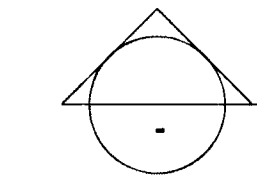


Samþykkt þann  
 27 SEP 2012  
 F. S. Guðjónsson / Hafnarfróði  
 r.ú. Sigurður Steinar Jónsson

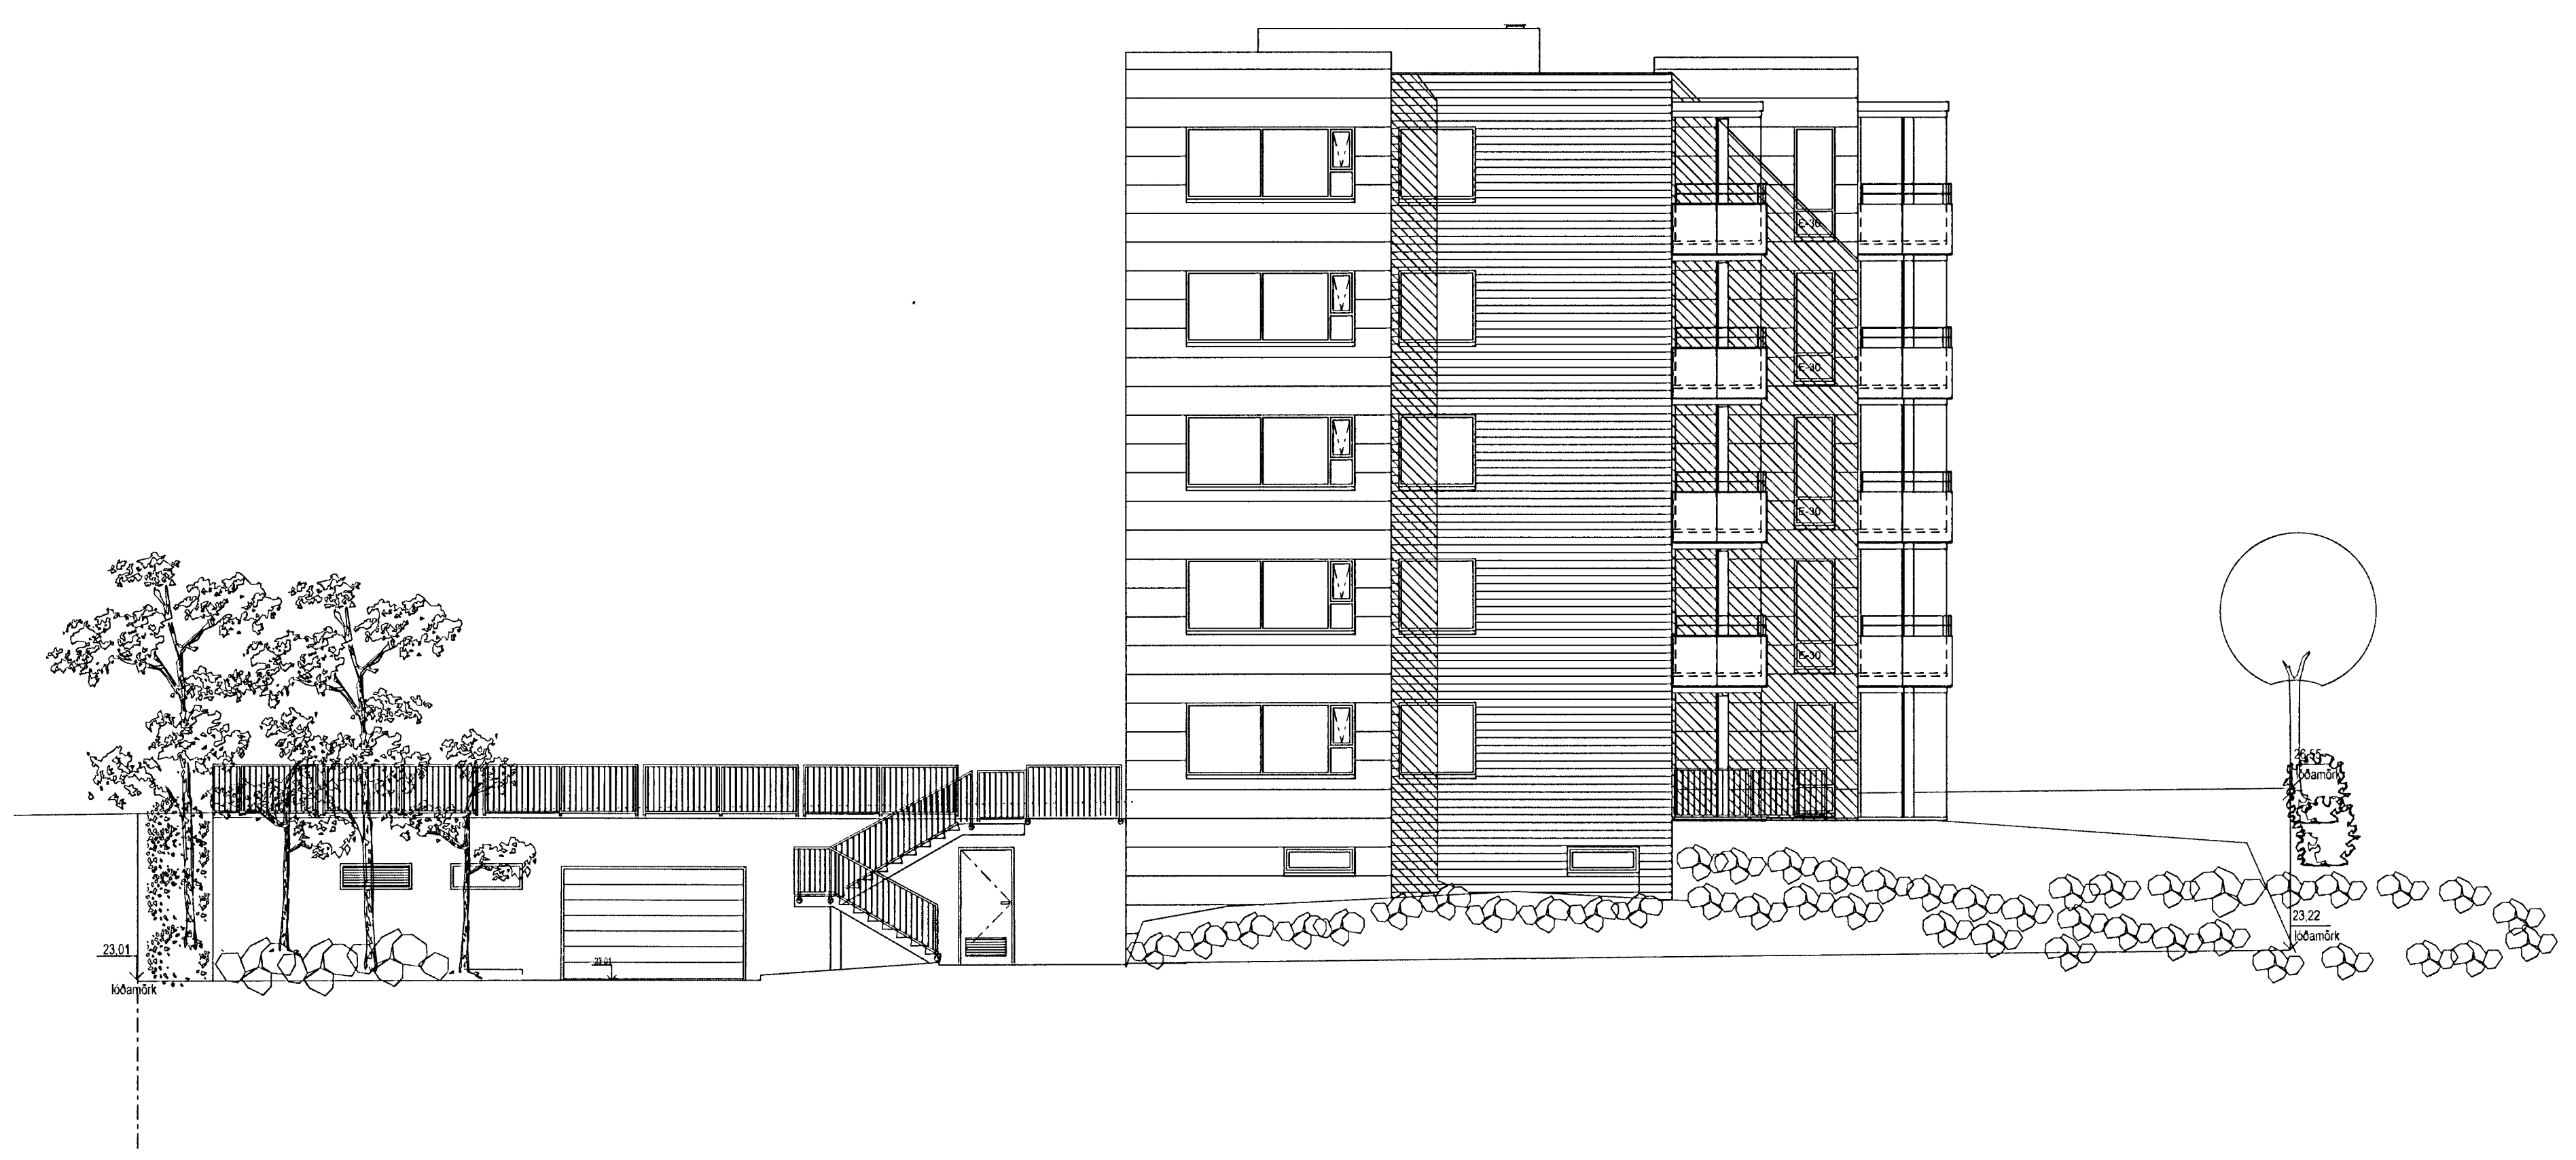

ÚTLIT 1:100  
 Norð-vestur hlíð

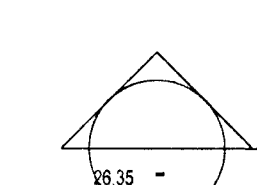

ÚTLIT 1:100  
 Suð-austur hlíð

A	SS	PG	06.09.2012
Svalablotn á öllum íbúðum & eftir hæðum og garðskálar á jarðhæð.			
ÚTGAFA	TEKNAÐ	ÍSAMBÝKKT	Í DAGS
BREYTINGAR			

ASK Arkitektar  
 Gæingúlu 9  
 101 Reykjavík  
 Sími 515 0300  
 Fax 515 0319  
 www.ask.is



Ástun aðildarinnar  
*Páll Þurekjaugsson*  
 Páll Þurekjaugsson arkitekt F.A.I. kt. 210552-2199

**Skjalón 27**  
 Aðaltekningar

VEIÐIRNI	HEITI TEIÐINGAR	MMV Í AT
Útlit	Útlit	1:100
TEKNAÐ	SS	
DAGS	06	
06.12.2008		
VEIÐIRNI	NÚMÉR TEIÐINGAR	ÚTGAFA
06131	10-31	A

