


**SKÝRINGAR**


Almennar skýringar sjá teikningu P0 000

**Að einstökum tækjum skulu stærðir  
frárennsilslagna vera:**

- HL = Ø240mm
- EV = Ø50mm
- ÞV = Ø50mm
- SV = Ø50mm
- RV = Ø50mm
- BK = Ø50mm
- VS = Ø110mm
- GNG = Ø50mm

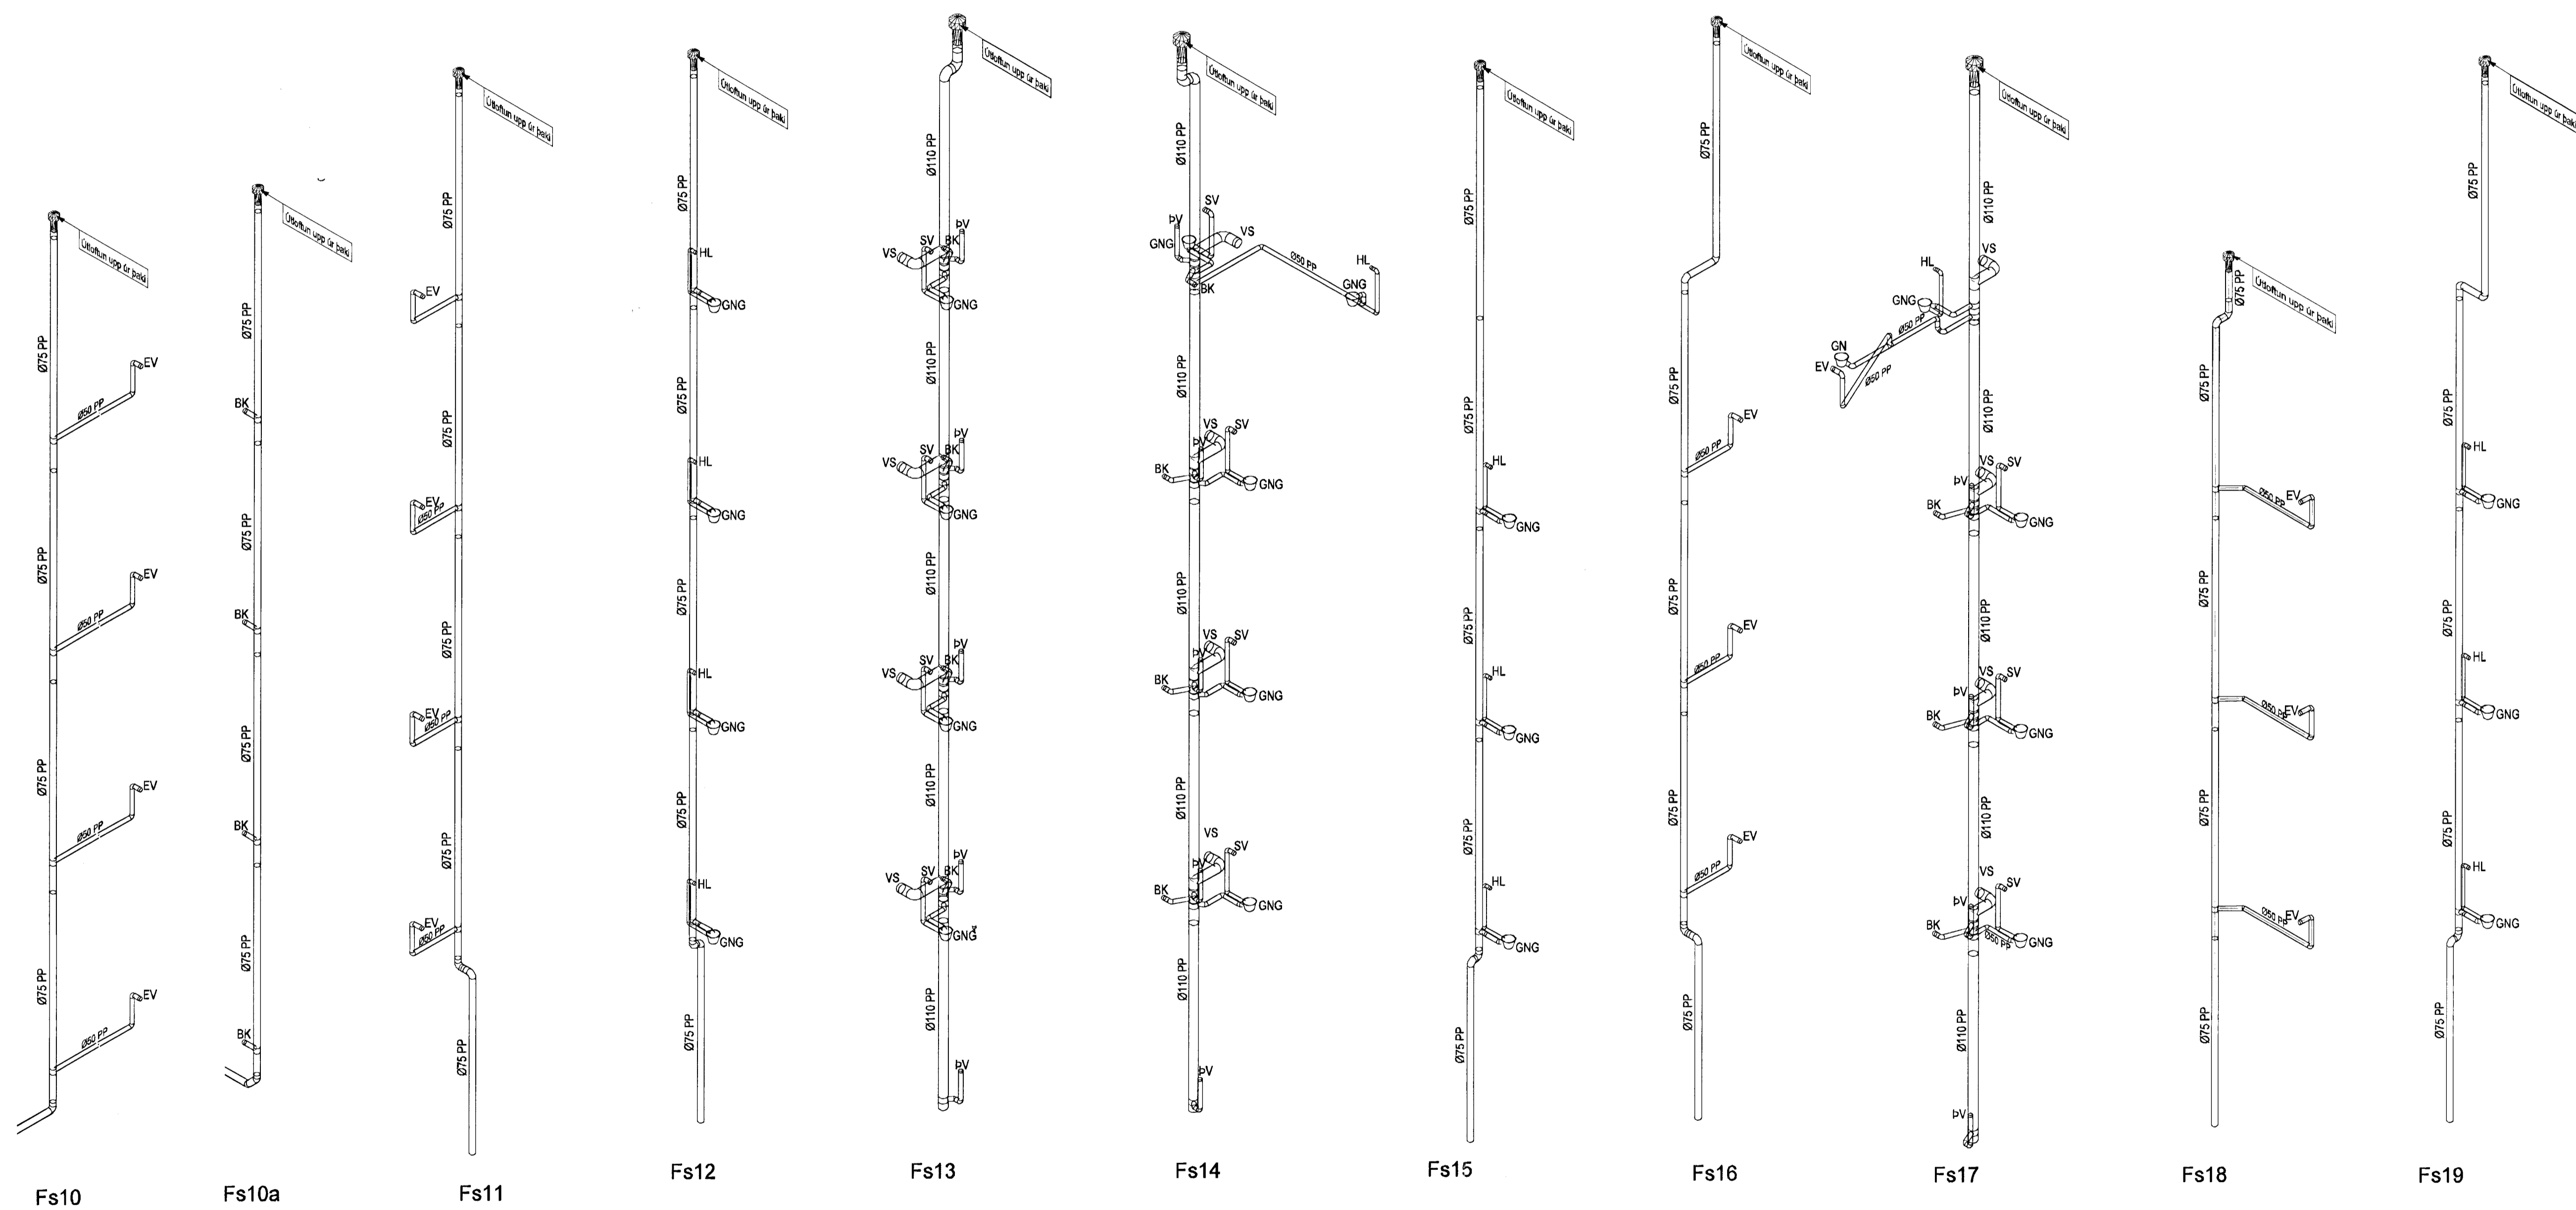

**Skjalón 5**

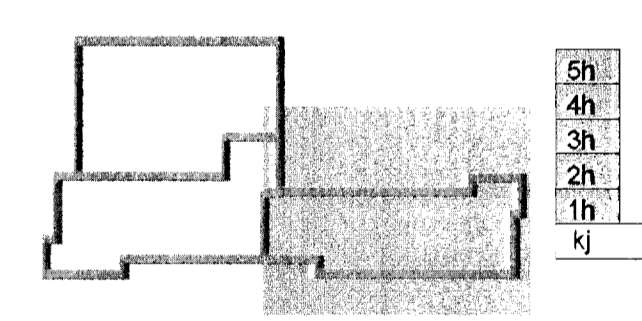

Útg. Dags. Skýring  
24. jan. 2013  
Hanna Þ. Yfirfarar



**VERKFRÆÐISTOFA**

BÆJARHRAUN 20 • 220 HAFNARFJÖRDUR • KENNIT. 710796-2999  
vsb@vsb.is • Sími 595 8600 • Fax 595 9610 • www.vsb.is

Áritun sérhönnuðar					
Sveinn Áki Sveinsson					
Kl: 230855 5609 • aki@vsb.is					
Verkefni					
SKIPALÓN 5					
221 HAFNARFIRÐI					
Verkhúsi					
Lagnir					
Frárennsilslagnir					
Rúmmynd, Fallþipur					
Hanna	Teiknað	Yfirfarar	Kvarði	Síða	
BIB	RS	SÁS	-	/ A1	-
Dags.	Verkefni	Teikning	Útgáfa		
18.01.2013	12151	5 P1 902	-		

V:\2012\12151 Skjalón 5 - Hafnarfirði\Tæknigagn\2-Project\_Navigation\2-Project\_Navigation\12151-Skjalón 5 P1 901 P1 902.dwg