



**SKÝRINGAR**

Aimennar skýringar sjá teikningu P0 000

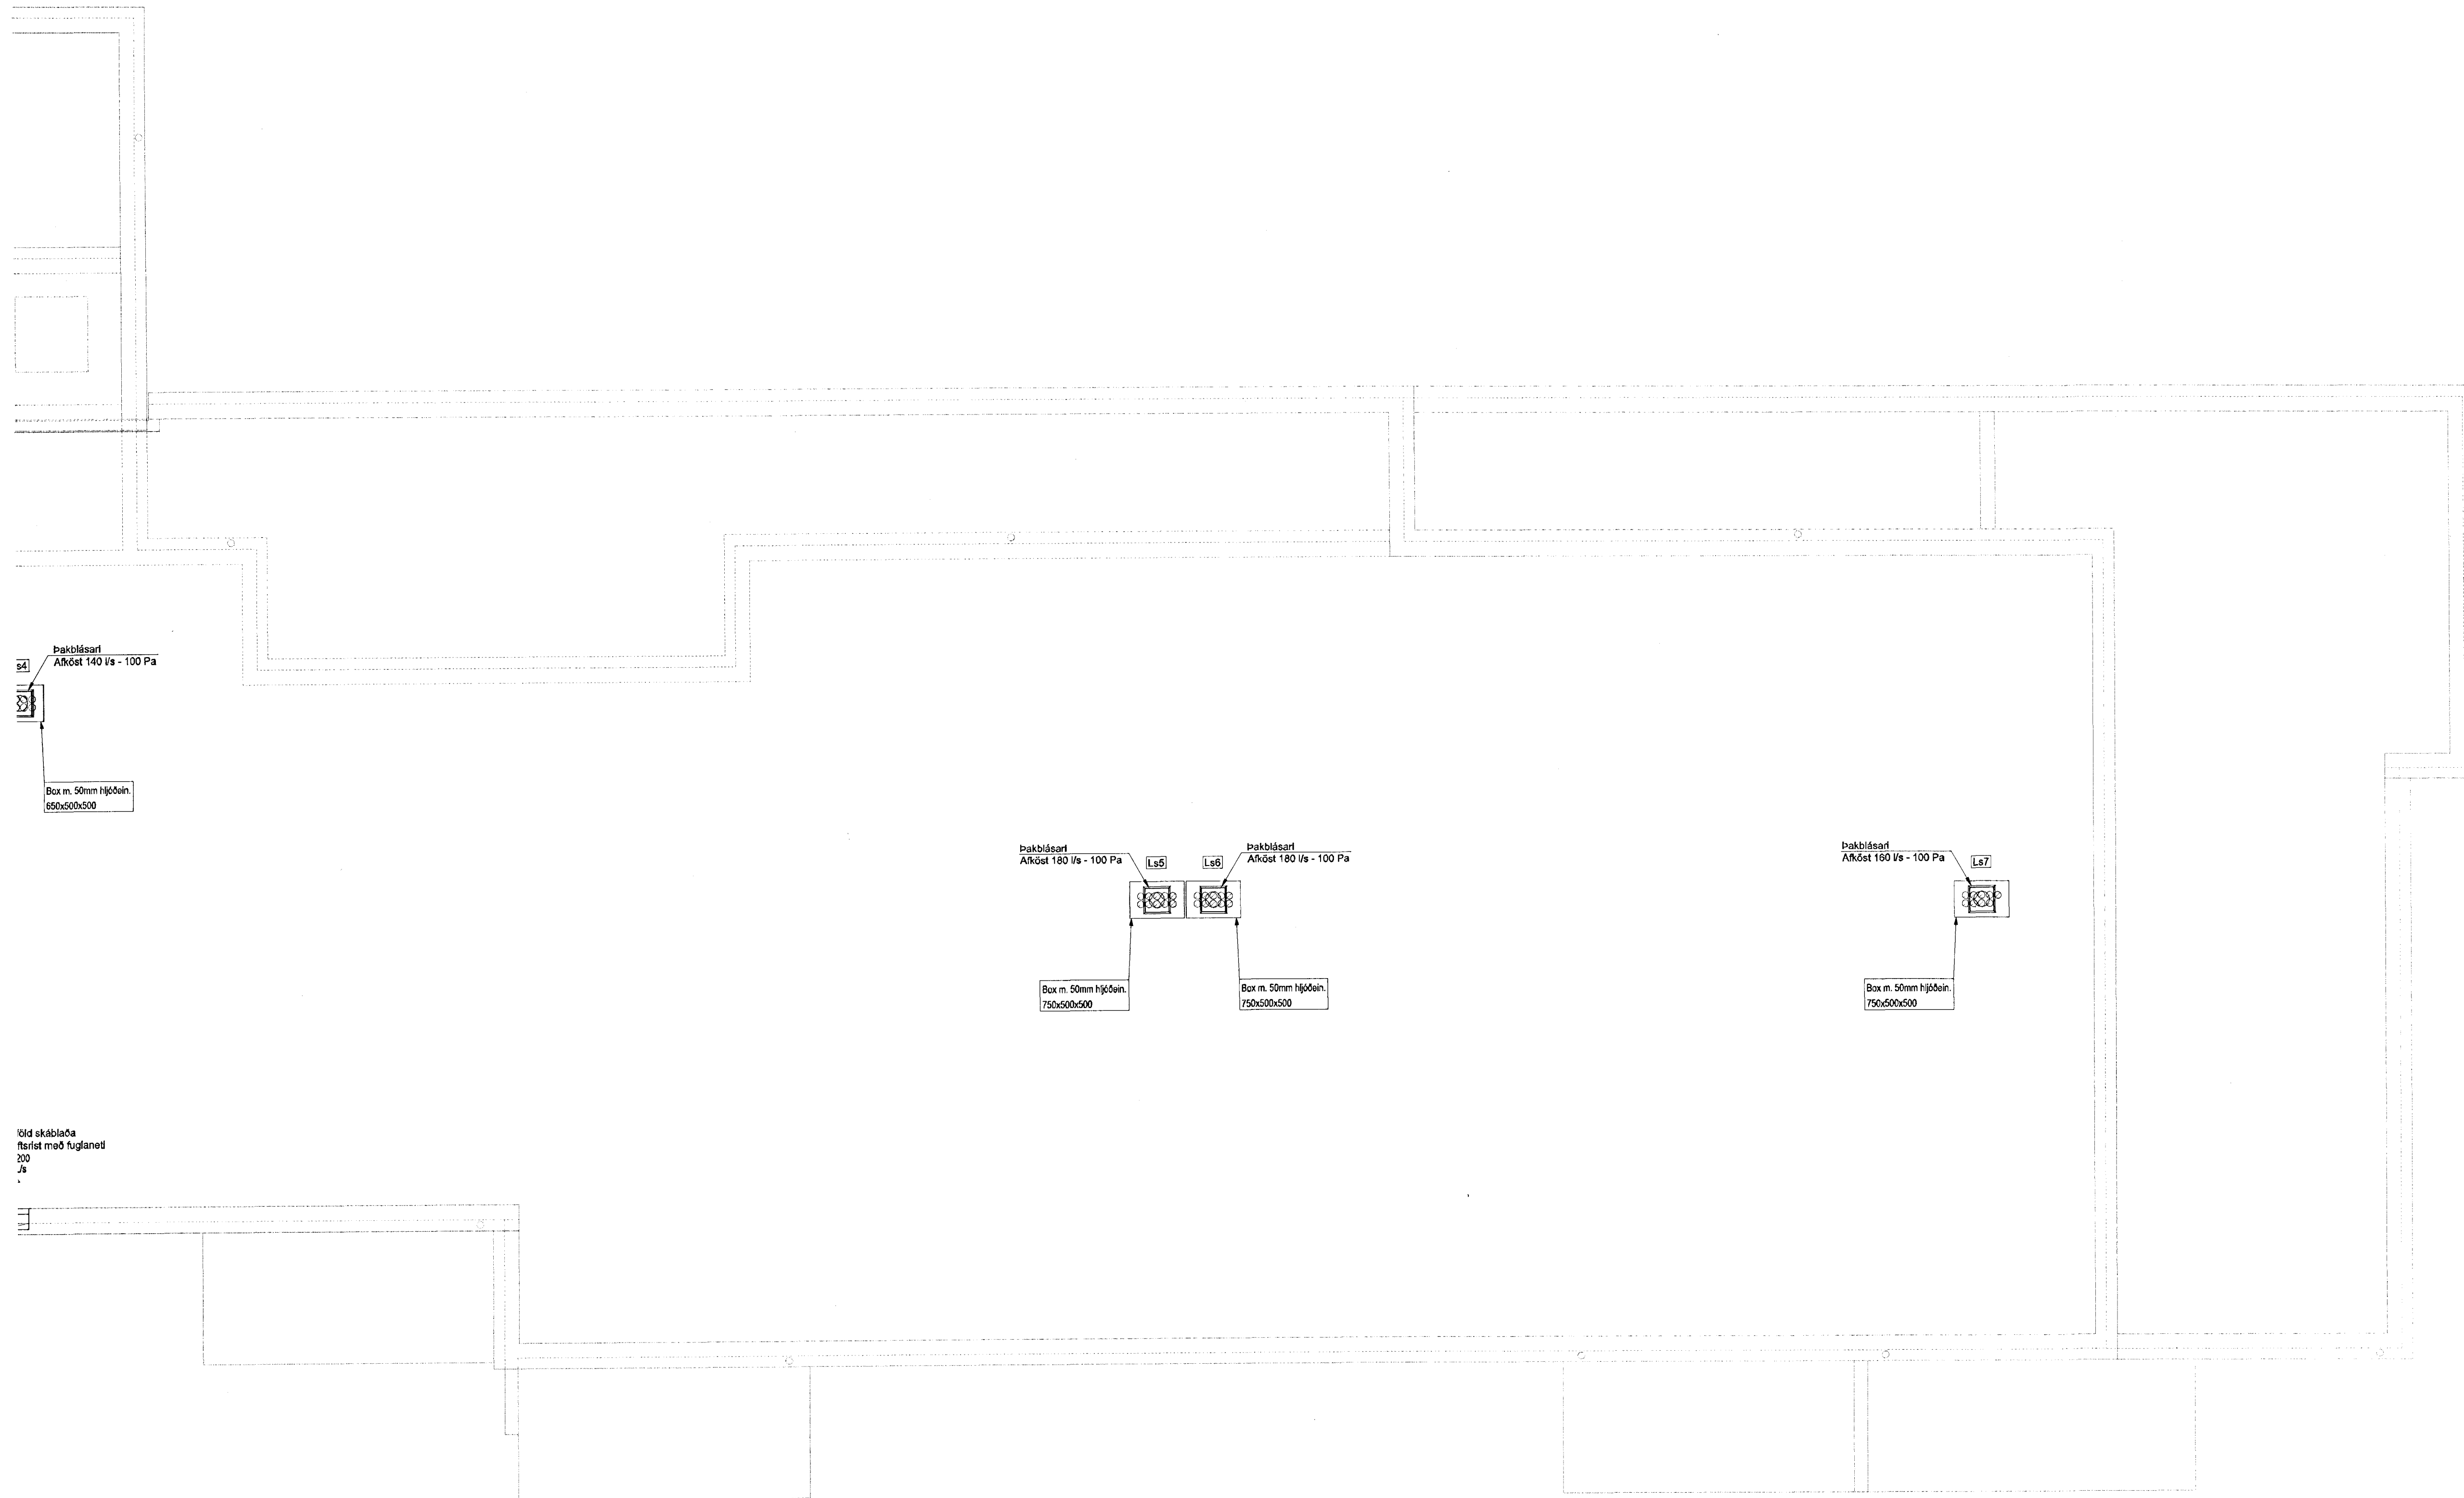

Vid skakblaða  
farist með Afgangi  
200  
Ja

**Skjalnúmer 5**

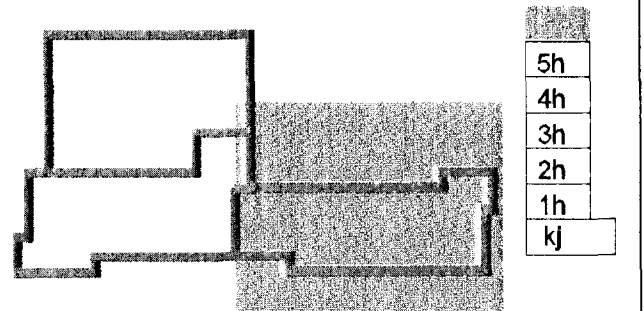

Útg. Dags. Skýring  
20.12.2012  
Hanna Ó. Jónsdóttir



**VERKFRÆÐISTOFA**

BÚEJAHRAUN 20 • 220 HAFNARFJÓRDUR • KENNIT. 710706-2899  
vsb@vsb.is • Sími 585 8600 • Fax 585 8610 • www.vsb.is

Aritun sérhönnuðar  
Sveinn Aki Sverrisson  
Sími 230555 5600 • aki@vsb.is

Verkhliði  
**Skjalnúmer 5**  
**221 HAFNARFIRÐI**

Verkhliði  
Lagnir  
Hreinlætis-, hitalagnir og loftþræsing, 5. hæð  
Grunnmynd

Hannað	Teiknað	Yfirfarð	Kvarði	/A1	Síða
BIB	BIB/GG	SÁS	1:50		-
Dags	Verkhliði	Teikning	Útgáfa		
20.12.2012	12151	5 P2 062	-		