



SKÝRINGAR

Almennar skýringar sjá teikningu P0 000

Að einstökum tækjum skulu stærðir
frárennsilslagna vera:
HL = Ø40mm
EV = Ø50mm
PV = Ø50mm
SV = Ø50mm
RV = Ø50mm
BK = Ø110mm
VS = Ø110mm
GNG = Ø50mm

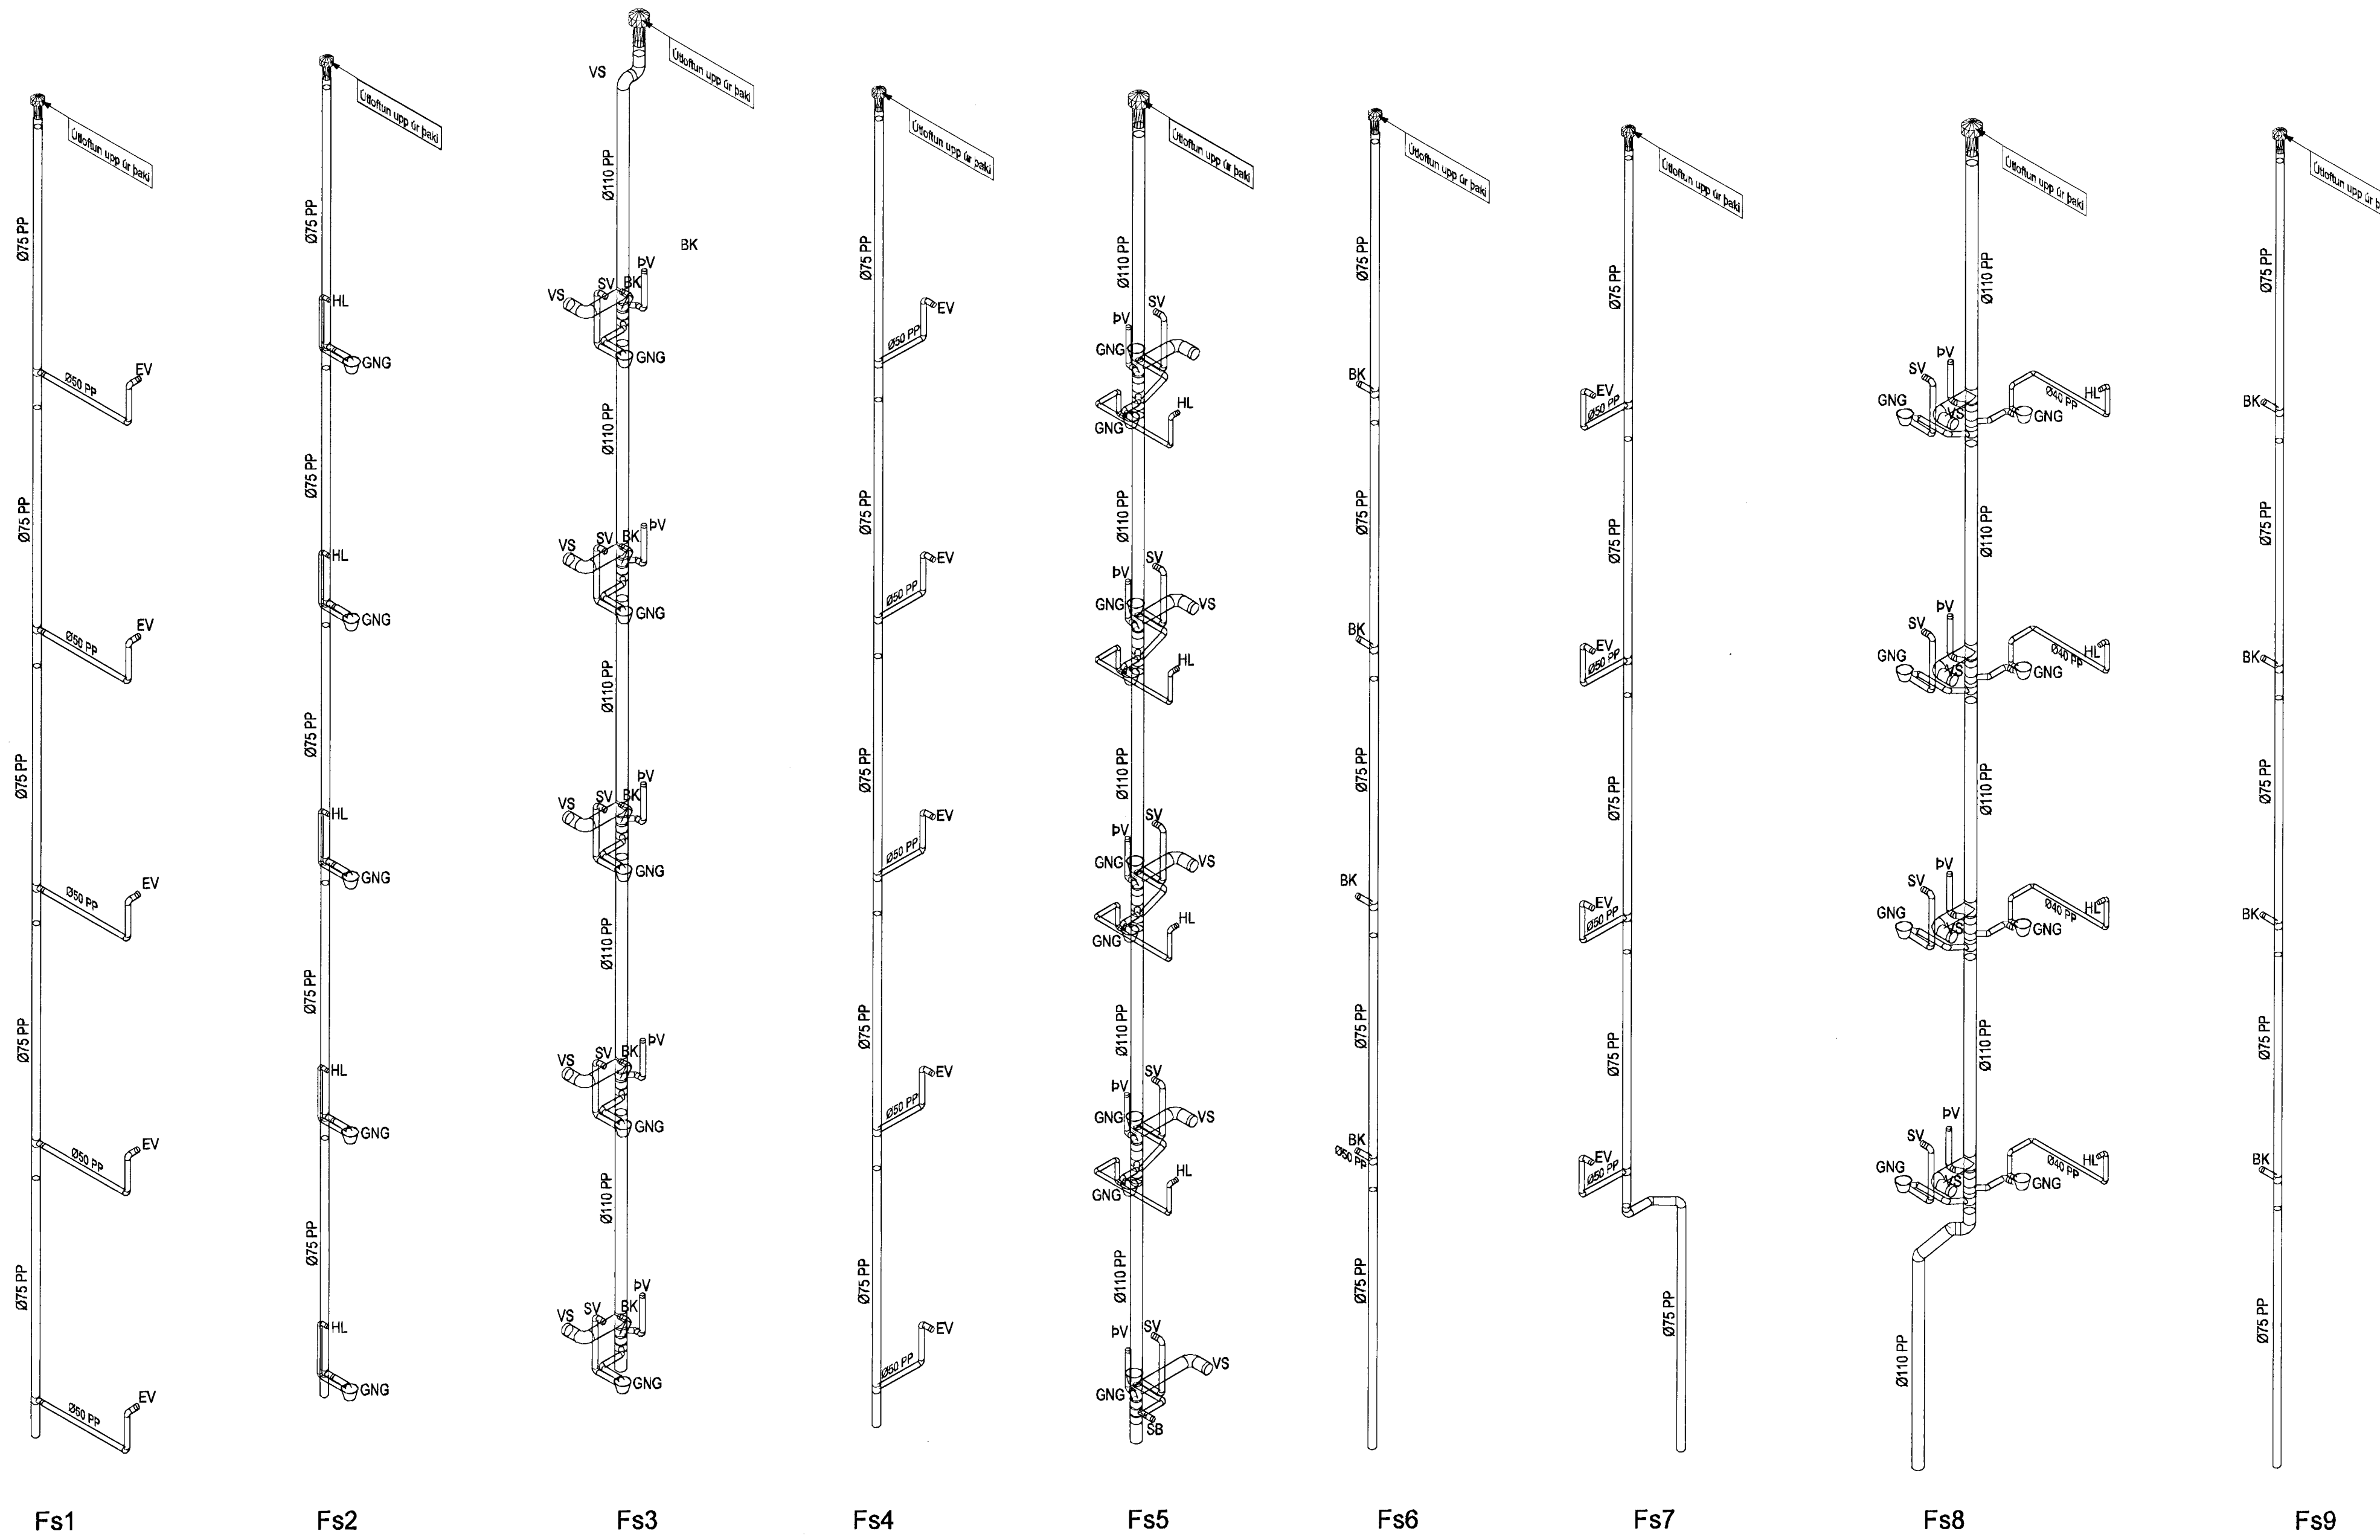

Skjalón 5

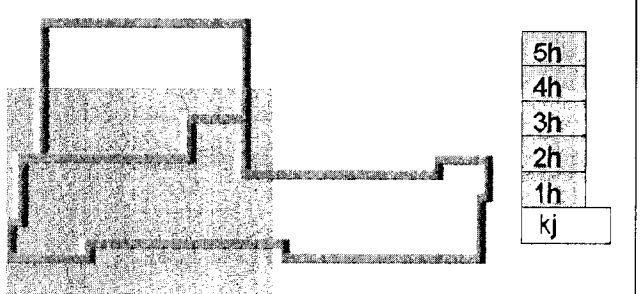

24. Jan. 2013
Eva Hrothur S. Gumborgsson

Útg. Dags. Skýring Hannabýfirirð



VERKFRÆDISTOFA

BÆJARHRAUN 20 • 220 HAFNARFJÖRDUR • KENNIT. 710796-2899
vsb@vsb.is • Sími 585 8600 • Fax 585 8610 • www.vsb.is

Afritun sérhönnuðar Sveinn Aki Sverrisson Kl. 230855 5609 • aki@vsb.is

Verkefni
SKIPALÓN 5
221 HAFNARFIRÐI

Verkhúti
Lagnir
Frárennsilslagnir
Rúmmynd, Fallþpur

Hannabý	Teiknað	Yfiririrð	Kvarði	Síða
BIB	RS	SÁS	/A1	-
Dags.	Verkefni	Teikning	Útgáfa	
18.01.2013	12151	5 P1 901	-	