



**SKÝRINGAR**

Almennar skýringar sjá teikningu P0 000

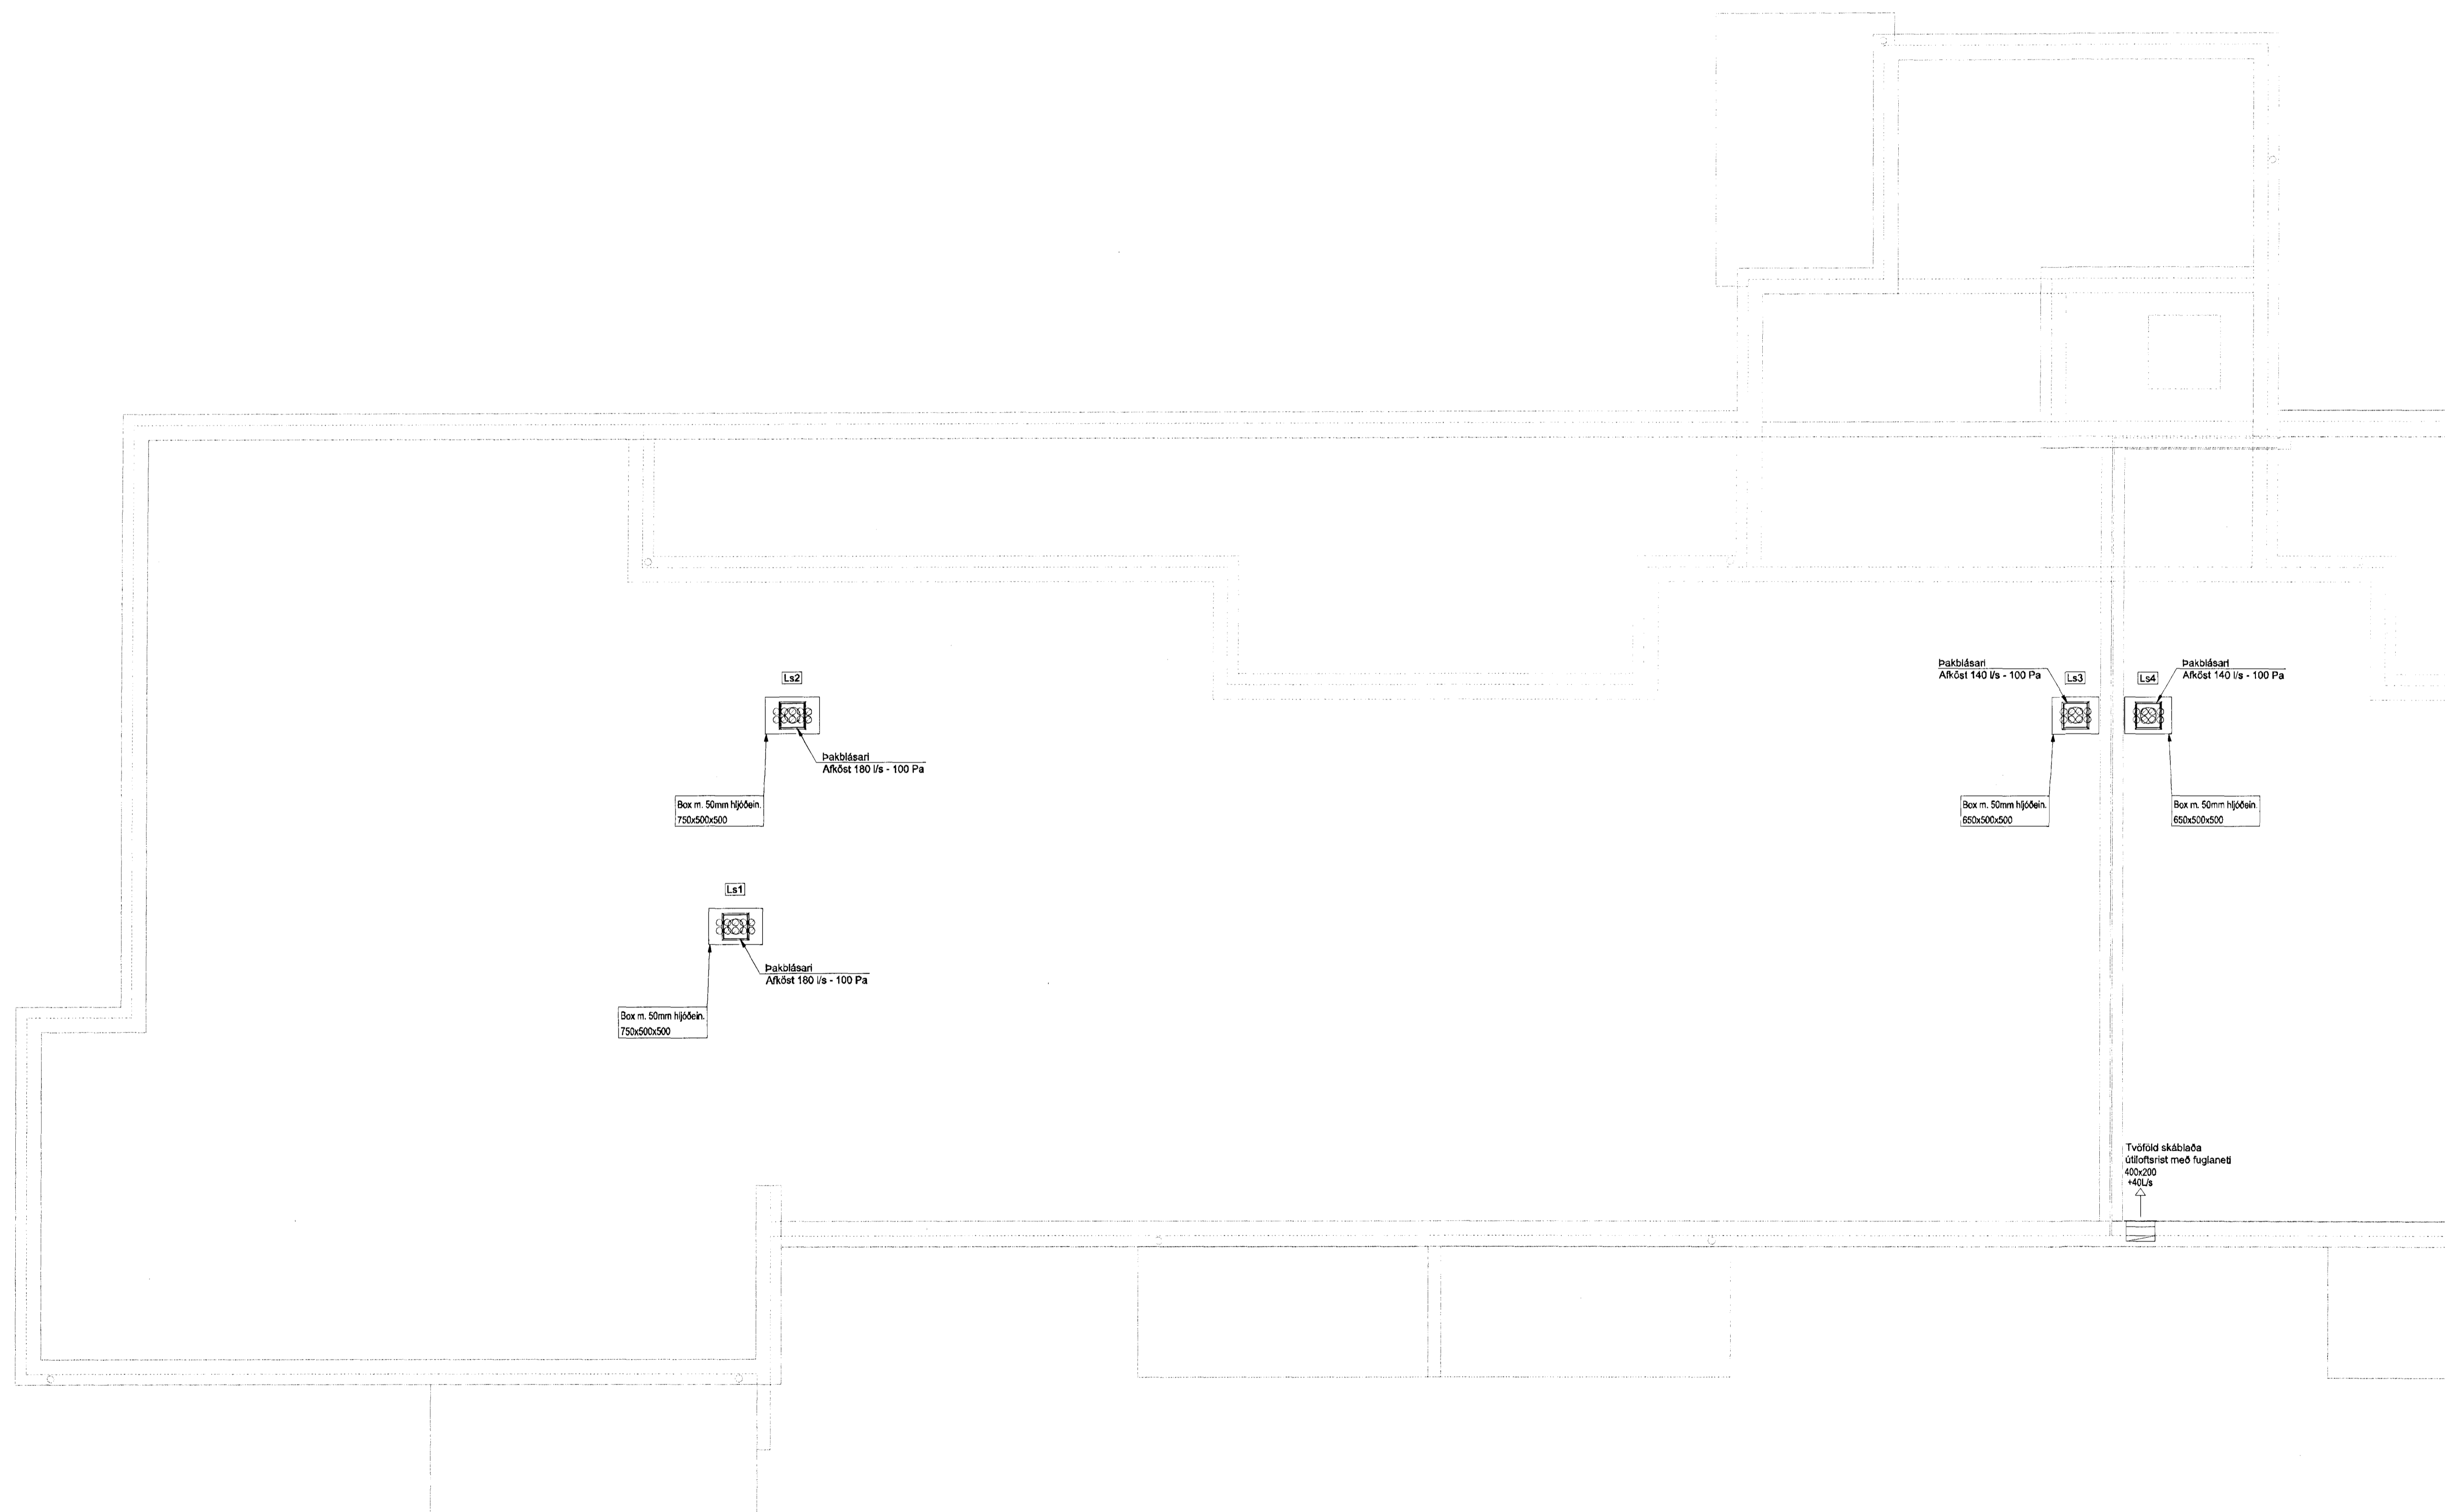

**Skípalón 5**

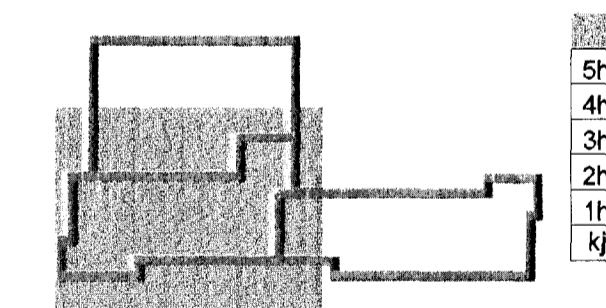

AS  
20. Des. 2012

Útg. Dags. Skýring *Egundag Sjávar* Hinnháð Yfirfarð



**VERKFRÆÐISTOFA**

BEIJARHRAUN 20 • 220 HAFNARFJÖRDUR • KENNIT. 710796-2809  
vsh@vsh.is • Sími 585 8600 • Fax 585 9810 • www.vsh.is

Áritun sérhönnuðar  
Sveinn Áki Sveinsson  
TEL 230855 5809 • aki@vsh.is

Verkhúsið  
**Skípalón 5**  
**221 HAFNARFIRÐI**

Lagnir  
Hreinlætis-, hitalagnir og loftþræsing, 5. hæð  
Grunnmynd

Hannað	Teiknað	Yfirfarð	Kvarði	Síða
BIB	BIB/GG	SÁS	1.50	/ A1
Dags.	Verkefni	Teikning	Útgáfa	
20.12.2012	12151	5 P2 061	-	

V:\2012\151\_Skipalon\_17\_Hafnarfirði\Teikningar\2\_Proyect\_Navigation\12151-Skipalon\_17\_Skema\5 P2 061.dwg