



SKÝRINGAR

Almennar skýringar sjá teikningu P0 000

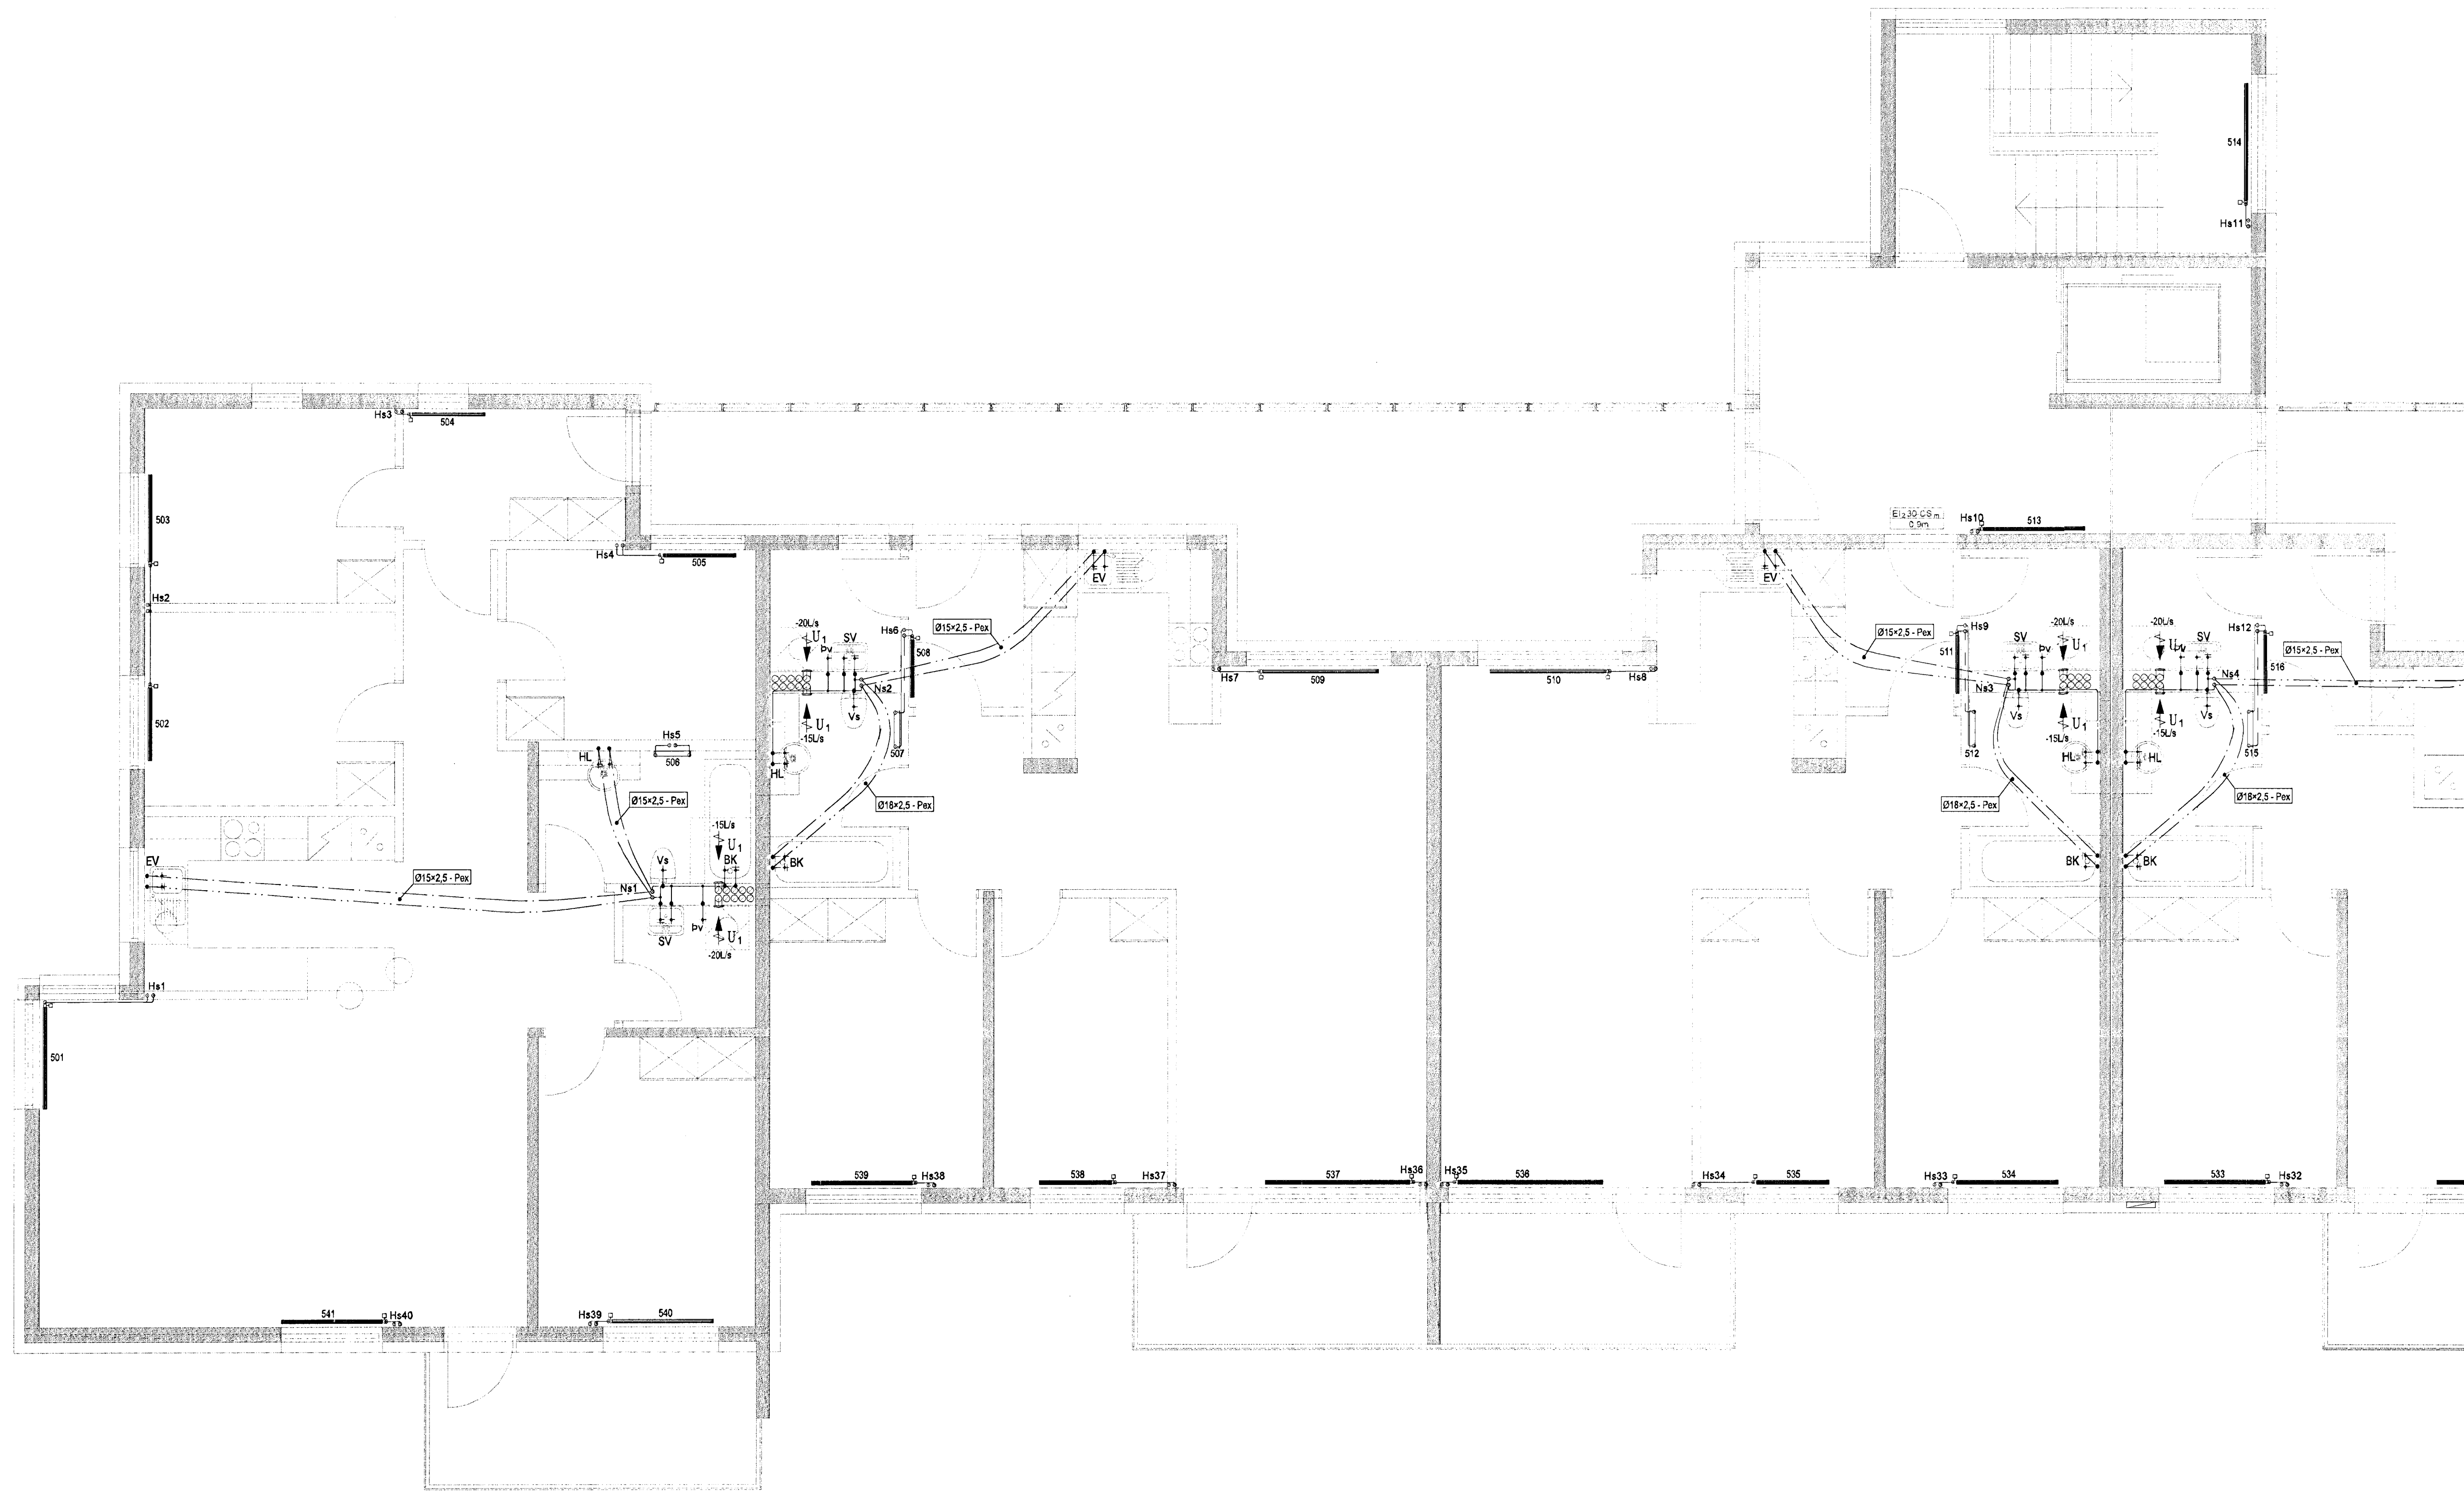

Skjalón 5

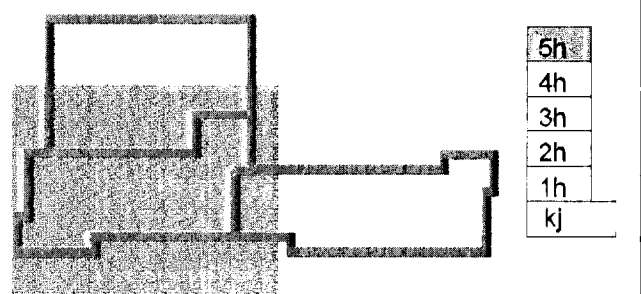

Útg. Dags. Skýring
23. Des. 2012 SS
Eiðuneyti Hannabryrjar



VERKFRÆÐISTOFA

BÆJARHRAUN 20 • 220 HAFNARFJÖRÐUR • KENNIT. 710796-2899
vsb@vsb.is • Sími 585 8600 • Fax 585 8610 • www.vsb.is

Áritun sérhönnuðar
Sveinn Áki Sveinsson
Kt: 230855 5609 • aki@vsb.is
Verkefni
Skjalón 5
221 HAFNARFIRÐI

Verkefni
Lagnir
Hreinlætis-, hitalagnir og loftræsing, 5. hæð
Grunnmynd

Hannabryrjar	Teiknað	Yfirfarð	Kvartí	Síða
BIB	BIB/GG	SÁS	1:50	/ A1
Dags.	Verkefni	Teikning	Útgáfa	
20.12.2012	12151	5 P2 051	-	