



SKÝRINGAR

Almennar skýringar sjá teikningu P0 000

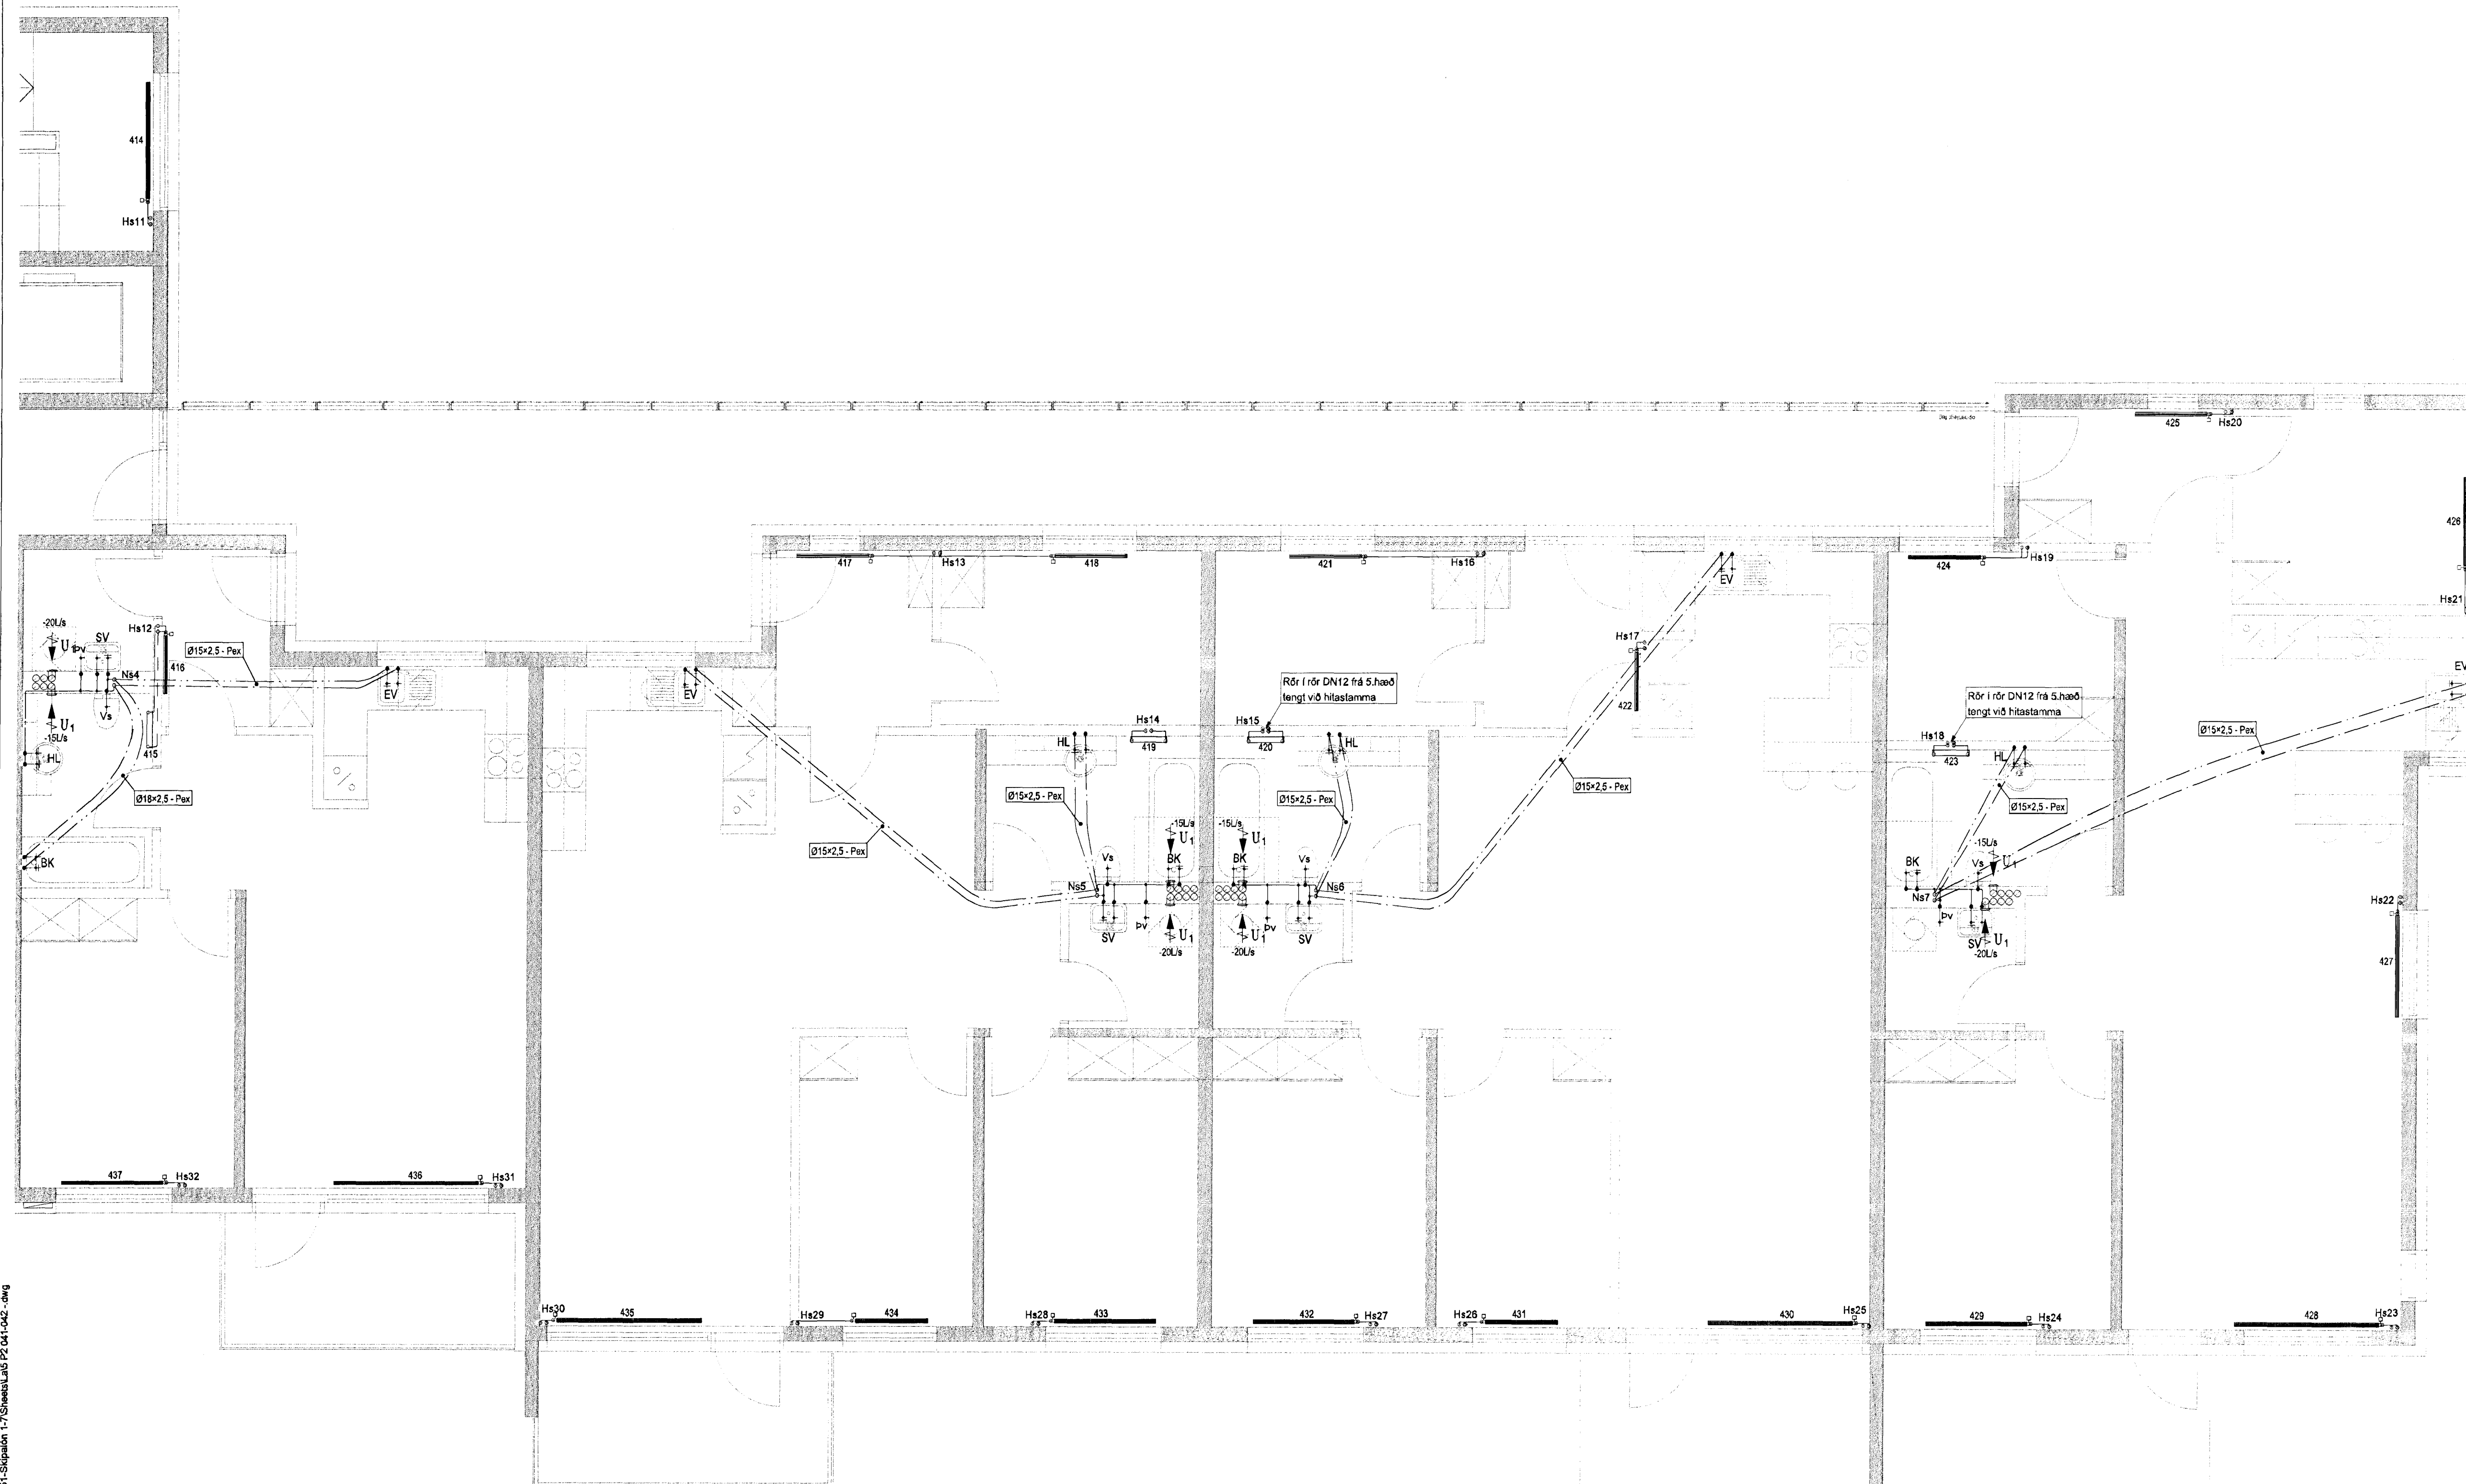

Skípalón 5

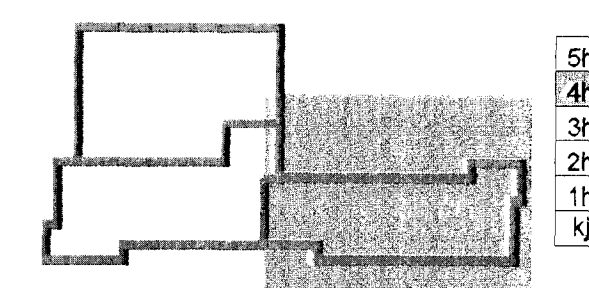

Útg. Dags. Skýring
23. des. 2012
Egundagur Sveinsson
Hanna S. Yfirfrá



VERKFRÆÐISTOFA

BÆJARHRAUN 20 • 220 HAFNARFJÖRDUR • KENNIT. 710796-2899
vsb@vsb.is • Sími 585 8609 • Fax 585 8919 • www.vsb.is

Áritun sérhönnuðar
Sveinn Áki Sveinsson
KE 230855 5609 • aki@vsb.is

Verkefni
Skípalón 5
221 HAFNARFIRÐI

Verkhúsi
Lagnir
Hreinlætis-, hitalagnir og loftræsing, 4. hæð
Grunnmynd

Hannað	Teiknað	Yfirfarð	Kvartí	Síða
BIB	BIB/GG	SÁS	1.50	/ A1
Dags.	Verkefni	Teikning	Útgáfa	
20.12.2012	12151	5 P2 042	-	