



SKÝRINGAR
 Almennar skýringar sjá teikningu P0 000

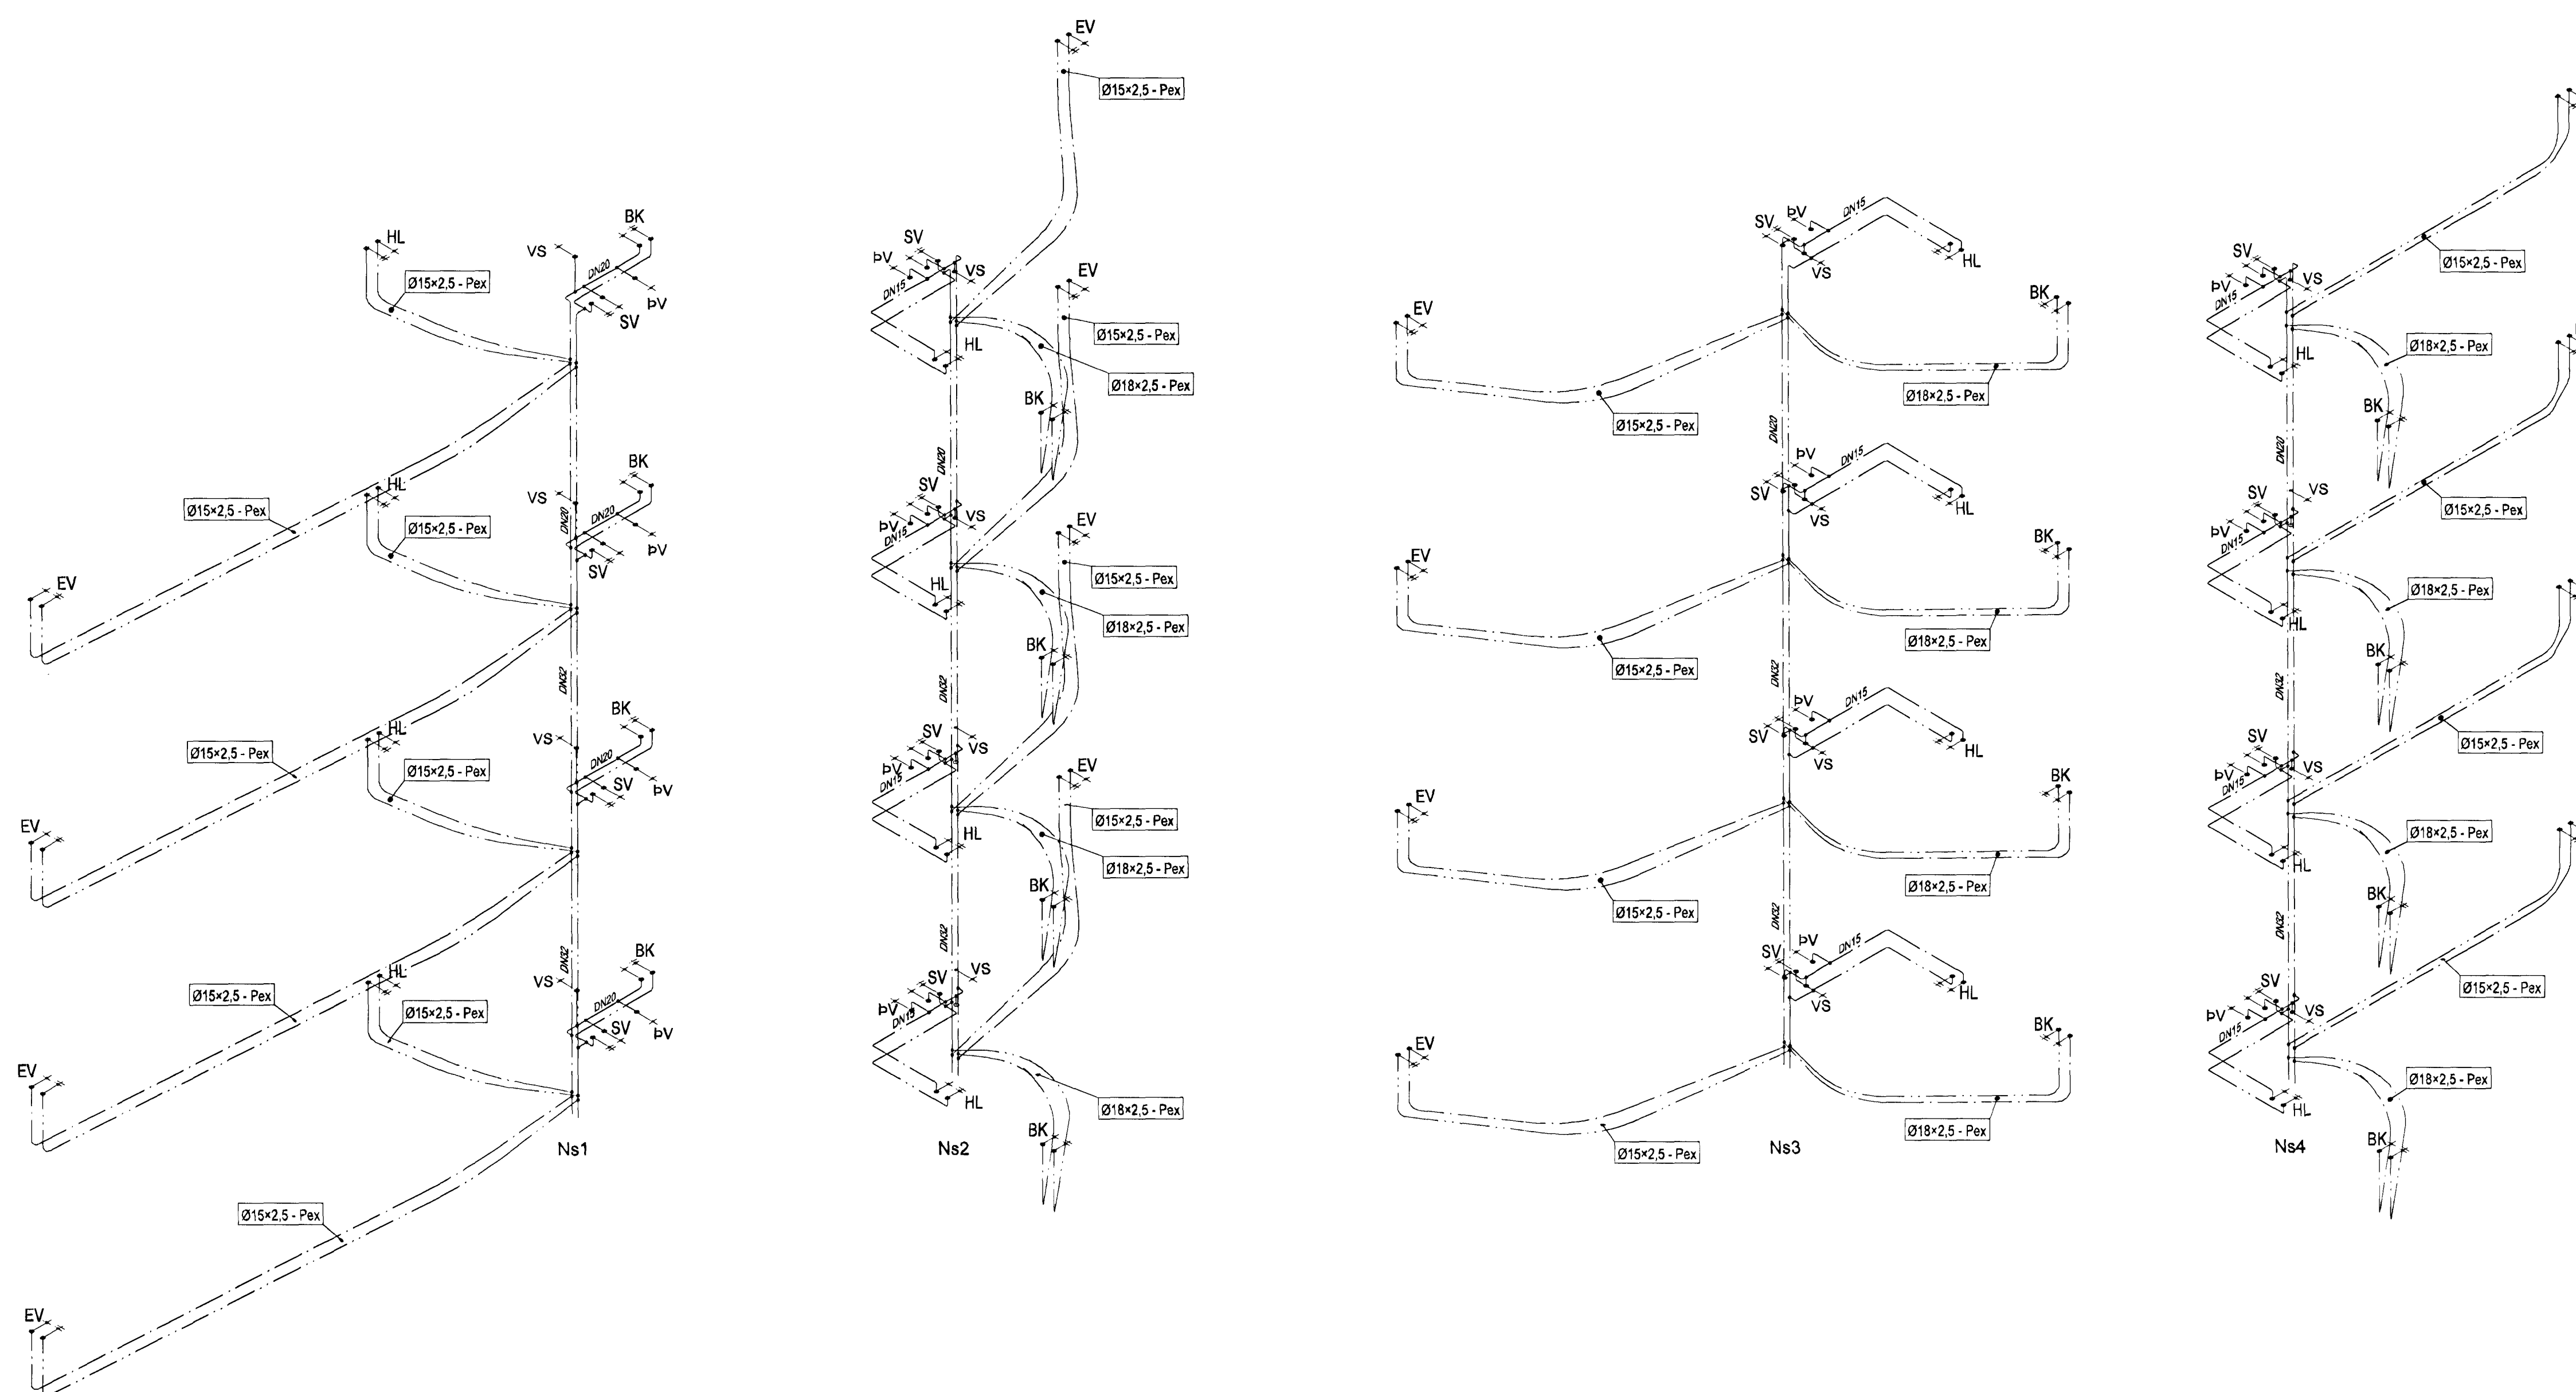

Skjalnúmer 5

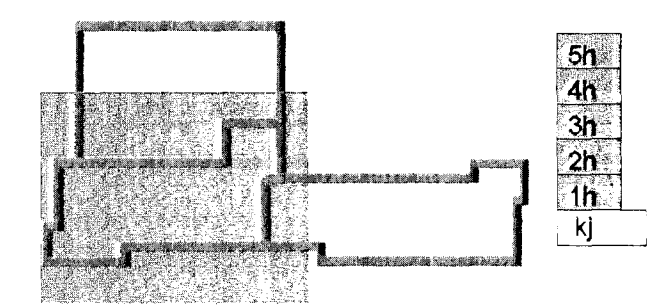

Útg. Dags. Skýring. 24. jan. 2013
 Hannes Vignisson
 Hannes Vignisson



VERKFRÆÐISTOFA

BÚEJARHRAUN 20 • 220 HAFNARFJÓRDUR • KENNIT. 710706-2899
 vsb@vsb.is • Sími 585 8600 Fax 585 8610 www.vsb.is

Aktafyrirgjafi Sveinn Áki Sverrisson
 KL 230855 6609 • aki@vsb.is

Verkefni **SKIPALÓN 5**
221 HAFNARFIRÐI

Verkefnið **Lagnir**
Neyslufatnslagnir
Rúmmynd

Hannas	Teiknað	Yfirfarið	Kvartí	Síða
BIB	RS	SÁS	-	/ A1
Dags.	Verkefni	Teikning	Utgáfa	
18.01.2013	12151	5 P3 901	-	

V:\2012\12151_Skipalón 1-7_Hafnarfirði\1-7_Teikningar\1-7_Skipalón 1-7_Skjalnúmer 5 P3 901_P3 902.dwg