



**SKÝRINGAR**

Almennar skýringar sjá teikningu P0 000

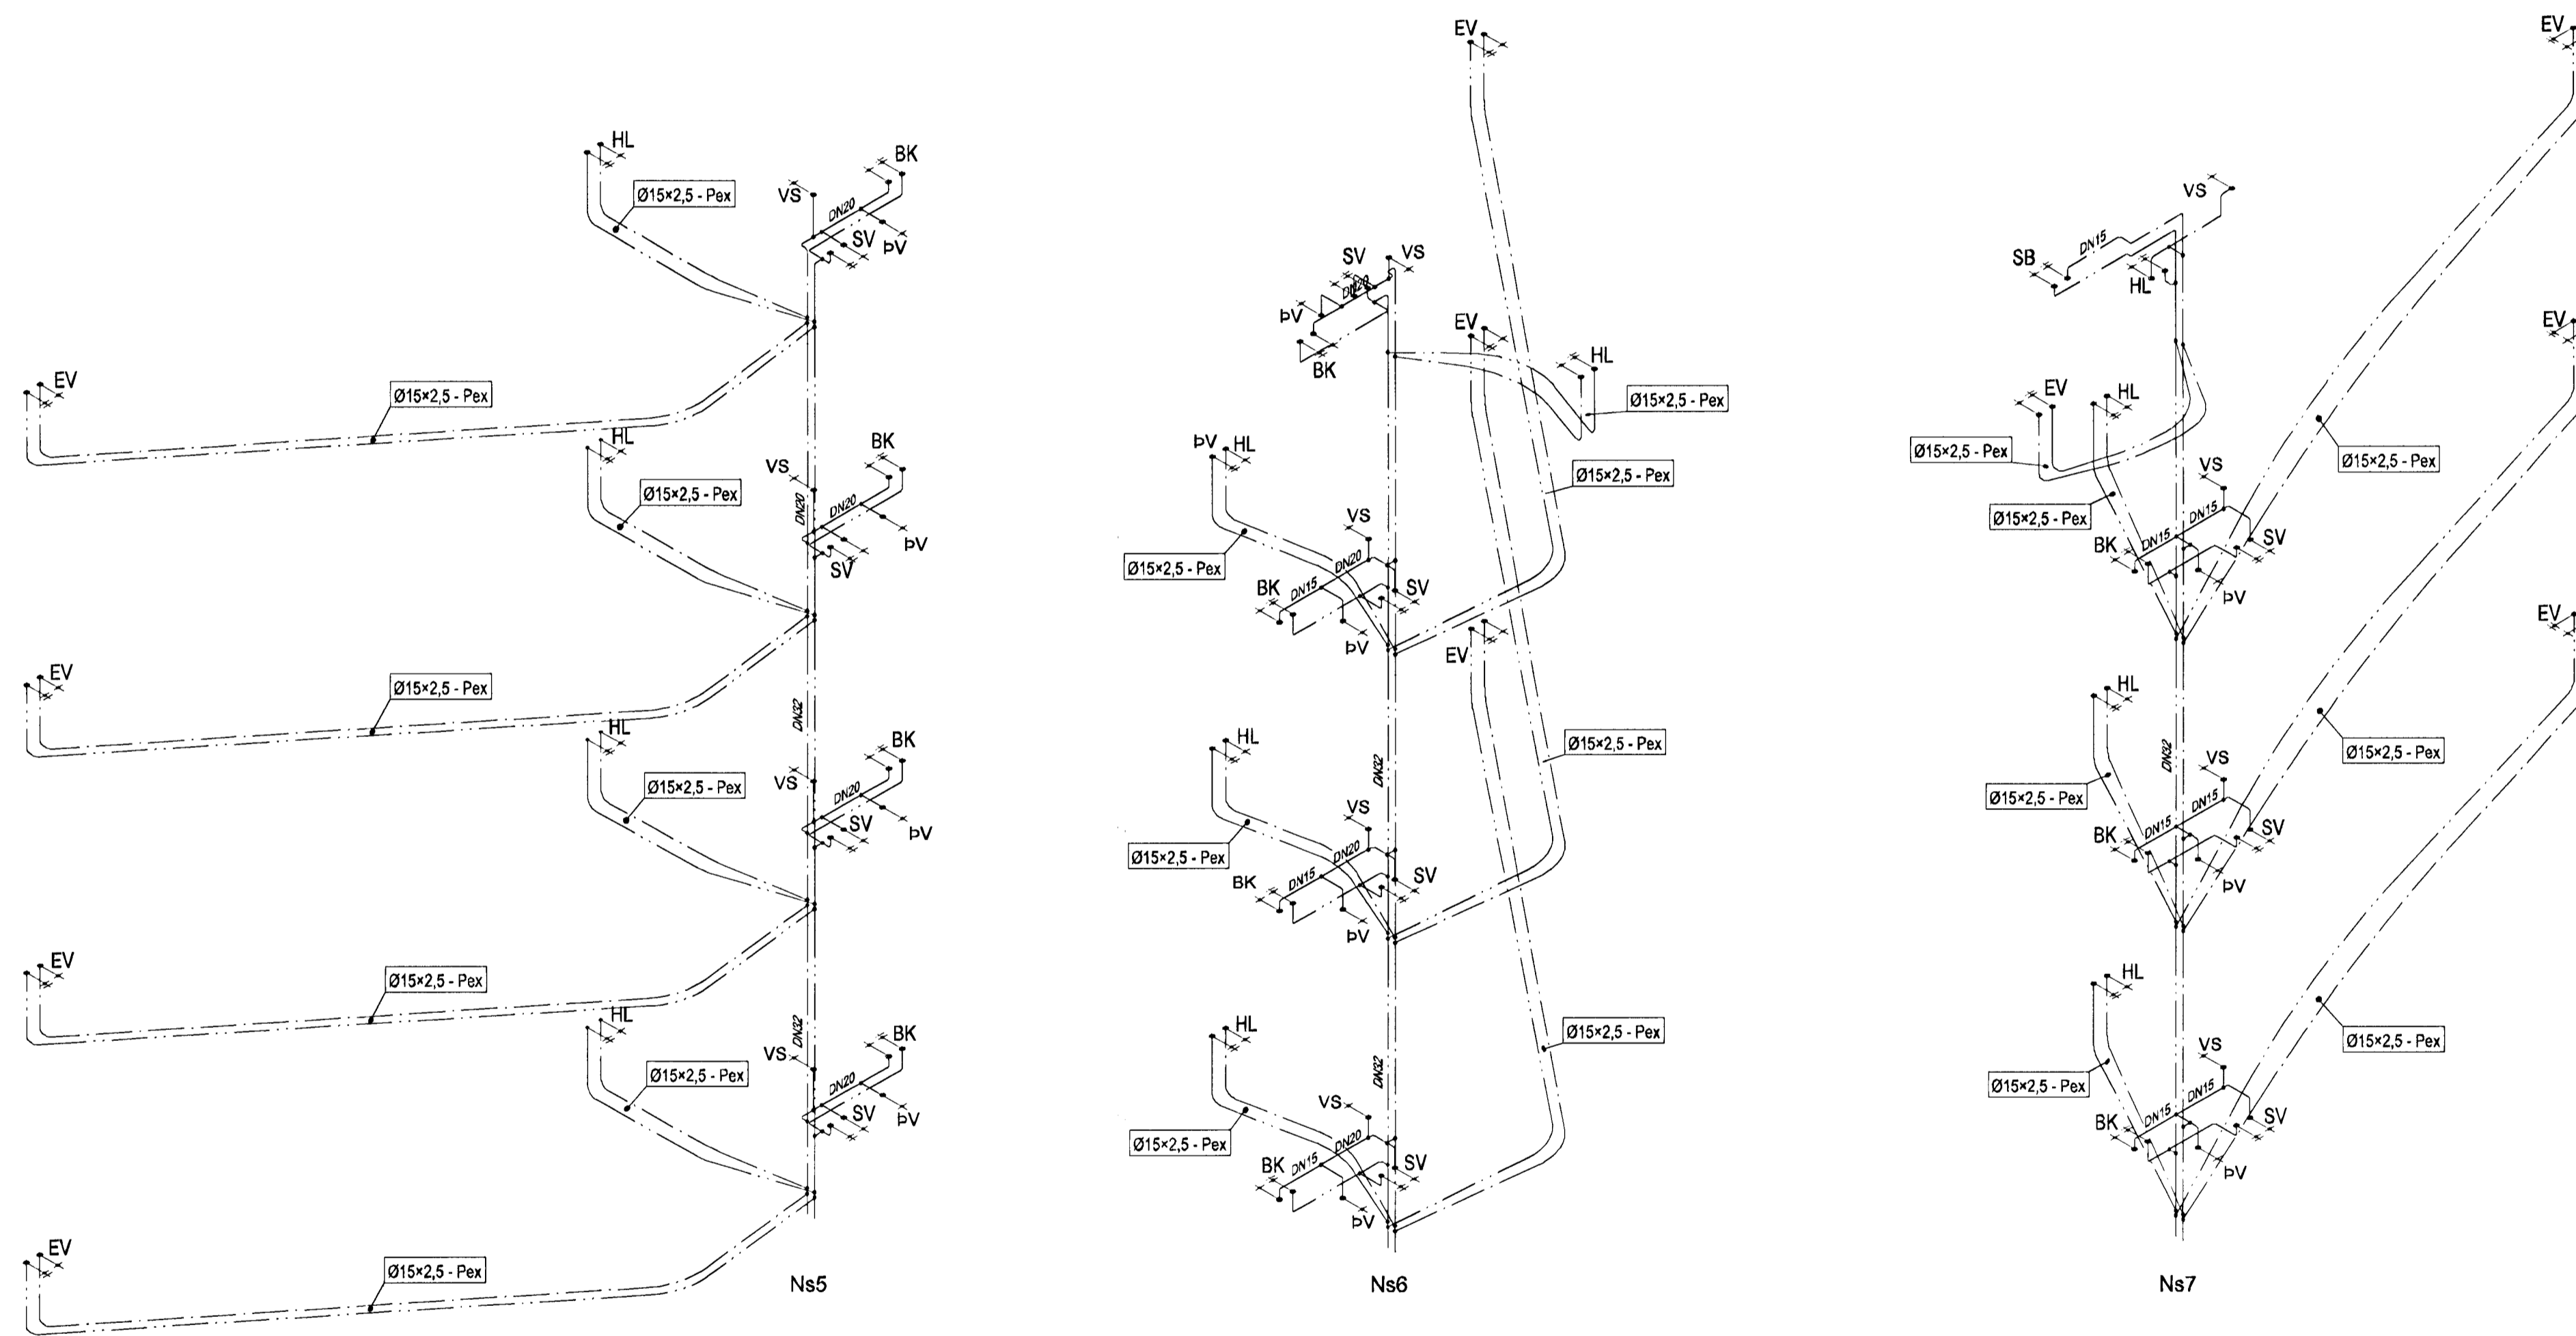

**Skjalón 5**

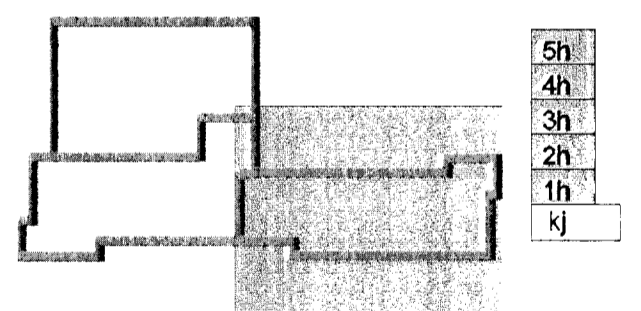

24. maí 2013  
 Eigning Sjávarútvegs

Útg. Dags. Skýring Hannað/Yfirfarð



**VERKFRÆÐISTOFA**

B/EJARIHRAUN 20 • 220 HAFNARFJÖRÐUR • KENNIT: 710796-2899  
 vsb@vsb.is • Sími 565 8600 • Fax 565 8611 • www.vsb.is

Áritun sérhönnuðar Sveinn Áki Sverrisson  
 Kt: 230855 5609 • aki@vsb.is

Verkefni  
**SKIPALÓN 5**  
 221 HAFNARFIRDI

Verkhlið  
 Lagnir  
 Neysluvatnslagnir  
 Rúmmynd

Hannað	Teiknað	Yfirfarð	Kvarði	Síða
BIB	RS	SAS	-	/ A1
Dags.	Verkefni	Teikning	Útgáfa	
18.01.2013	12151	5 P3 902	-	