



SKÝRINGAR

Almennar skýringar sjá teikningu P0 000 og L0 000

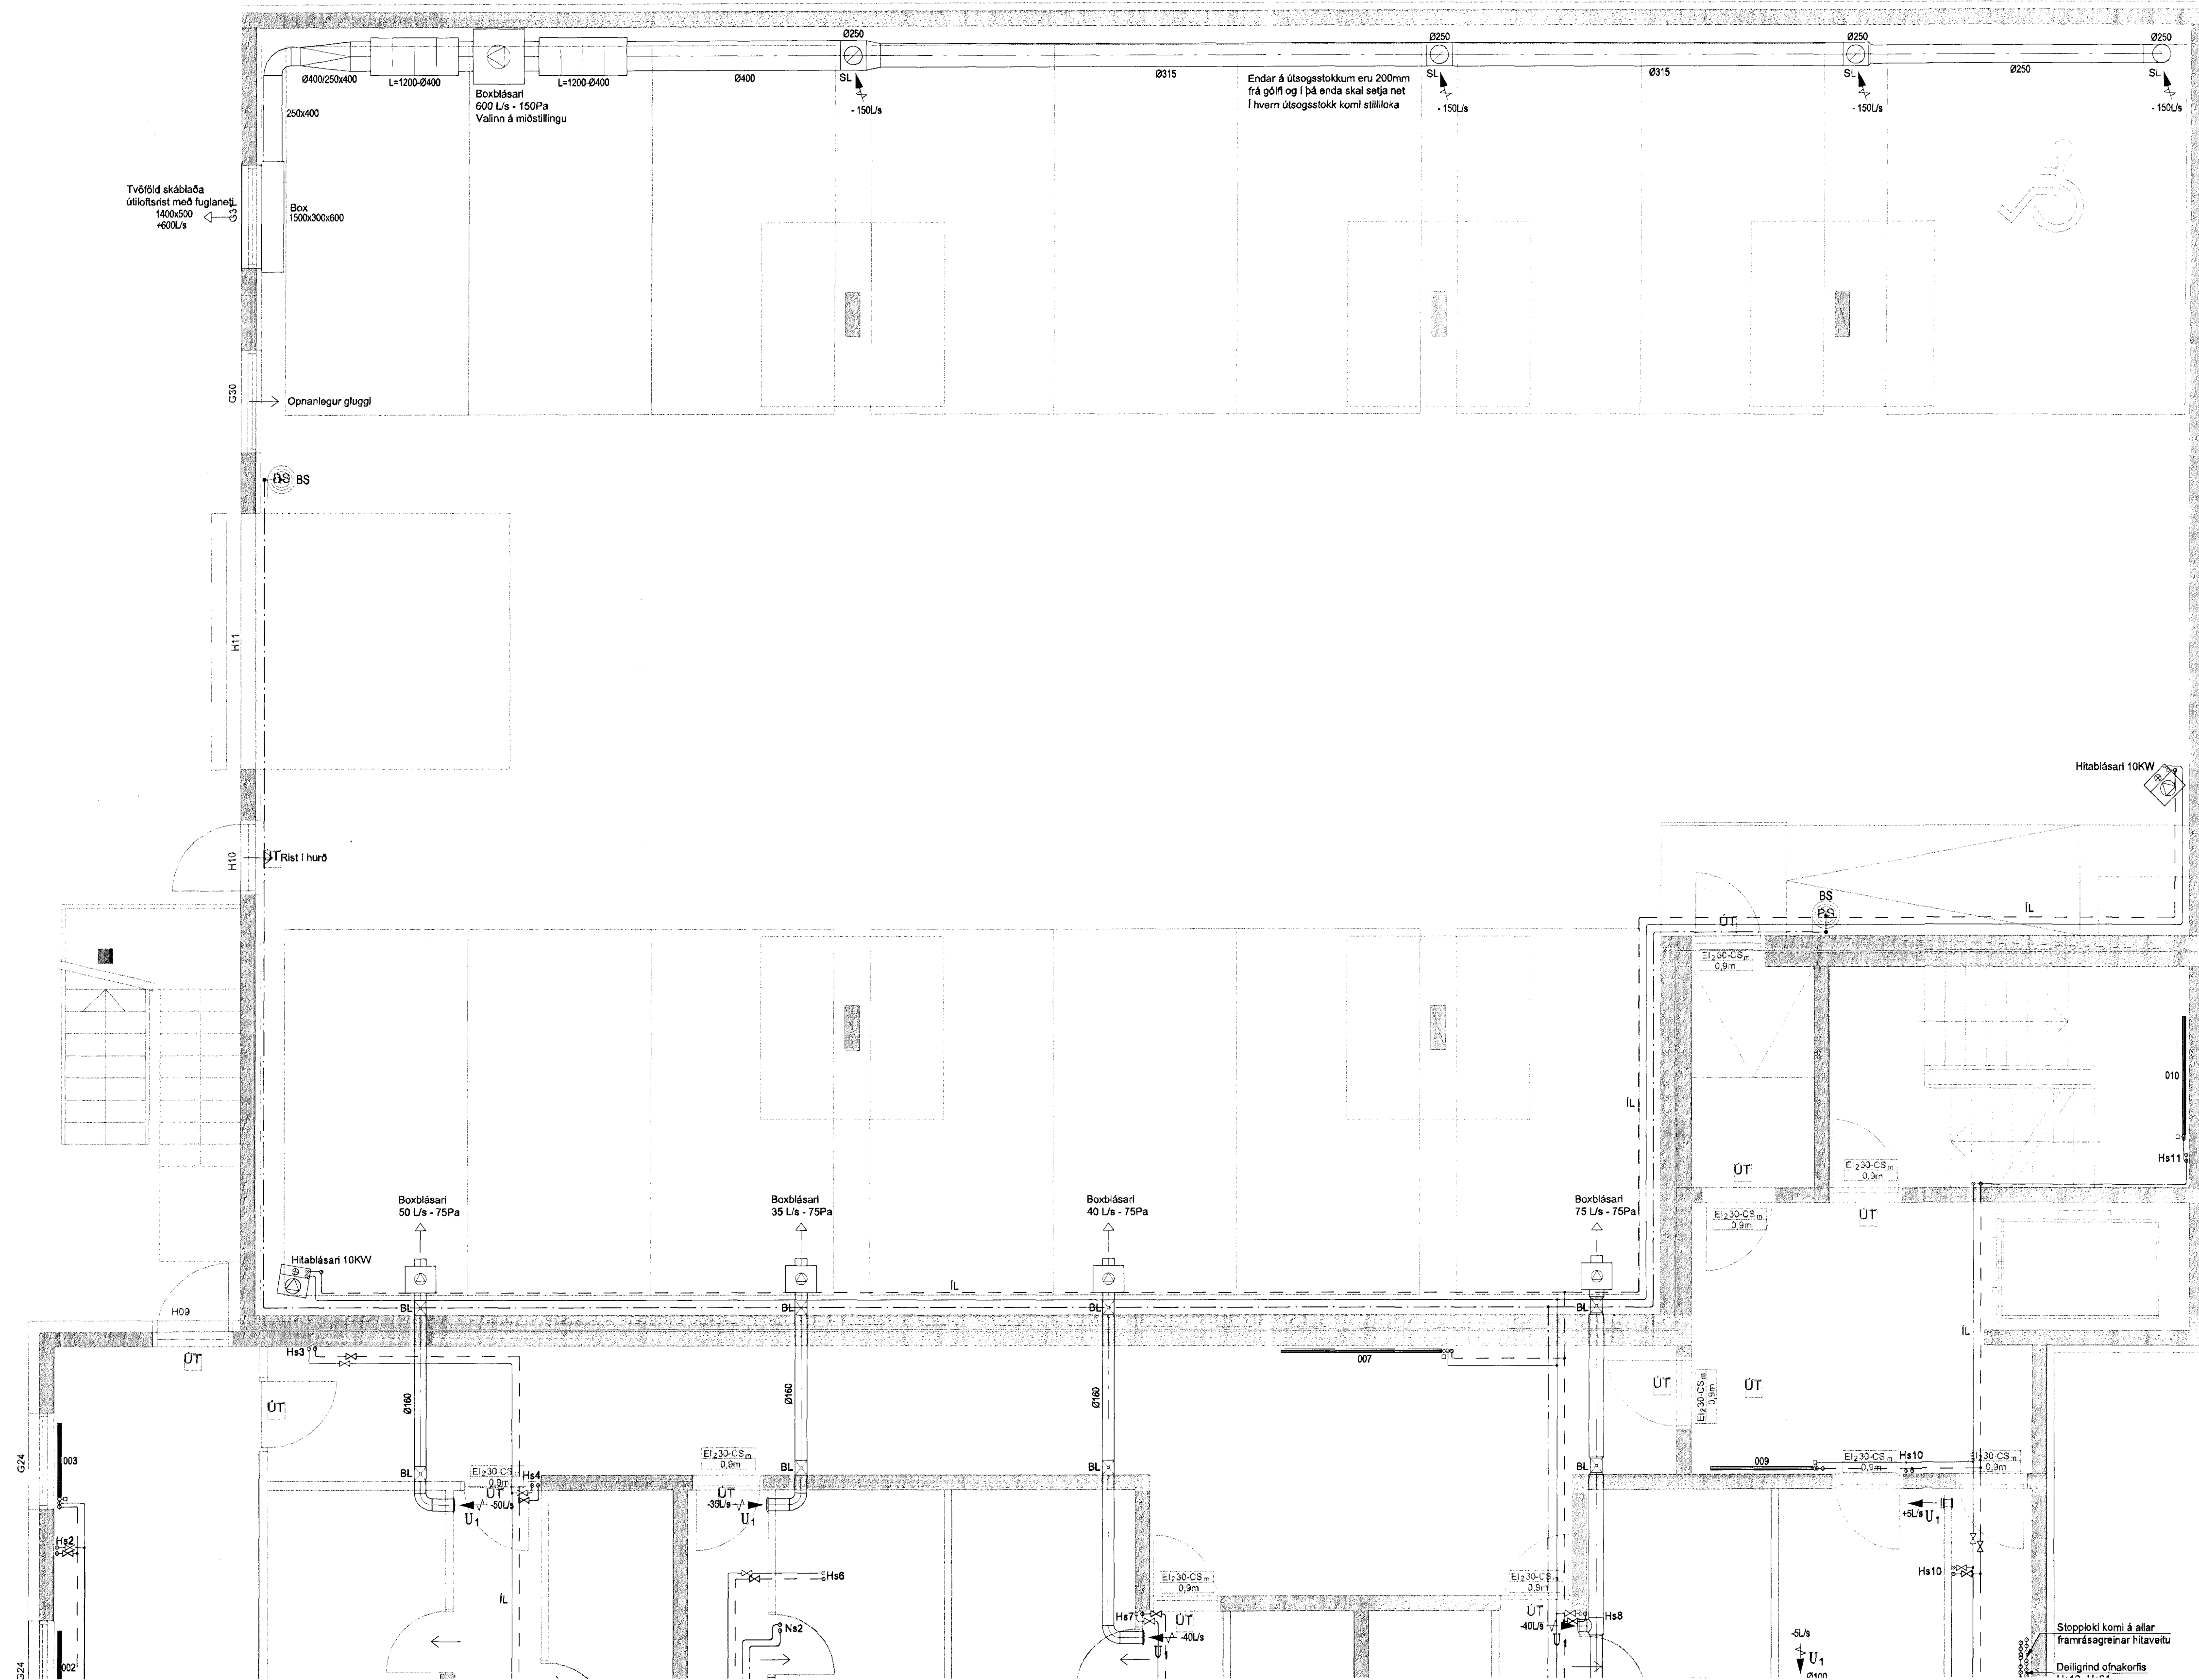

Skipalón 5

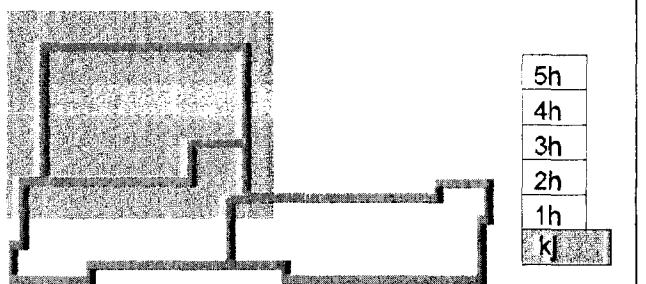

AS	23. Dec 2012
Eyglaug Þórunn	
Dag.	Skýring
Hannað/Yfirfarð	



VERKFRÆDISTOFA

BEJARHRAUN 20 • 220 HAFNARFJÖRDUR • KENNIT. 710796-2899
vsb@vsb.is • Sími 565 8600 • Fax 585 8610 • www.vsb.is

Aritun sérhönnuðar
Sveinn Áki Sveinsson
Nt: 230855 5609 • aki@vsb.is

Verkefni:
SKIPALÓN 5
221 HAFNARFIRÐI

Verkið:
Lagnir
Hreinlætis-, hitalagnir og loftræsing, kjallari
Grunnmynd

Hannað	Teiknað	Yfirfarð	Kvarði	Síða
BIB	BIB/GG	SÁS	1:50	/ A1
Dags:	Verkefni	Teikning	Utgáfa	
28.12.2012	12151	5 P2 -01		