



**SKÝRINGAR**

Almennar skýringar sjá teikningu P0 000

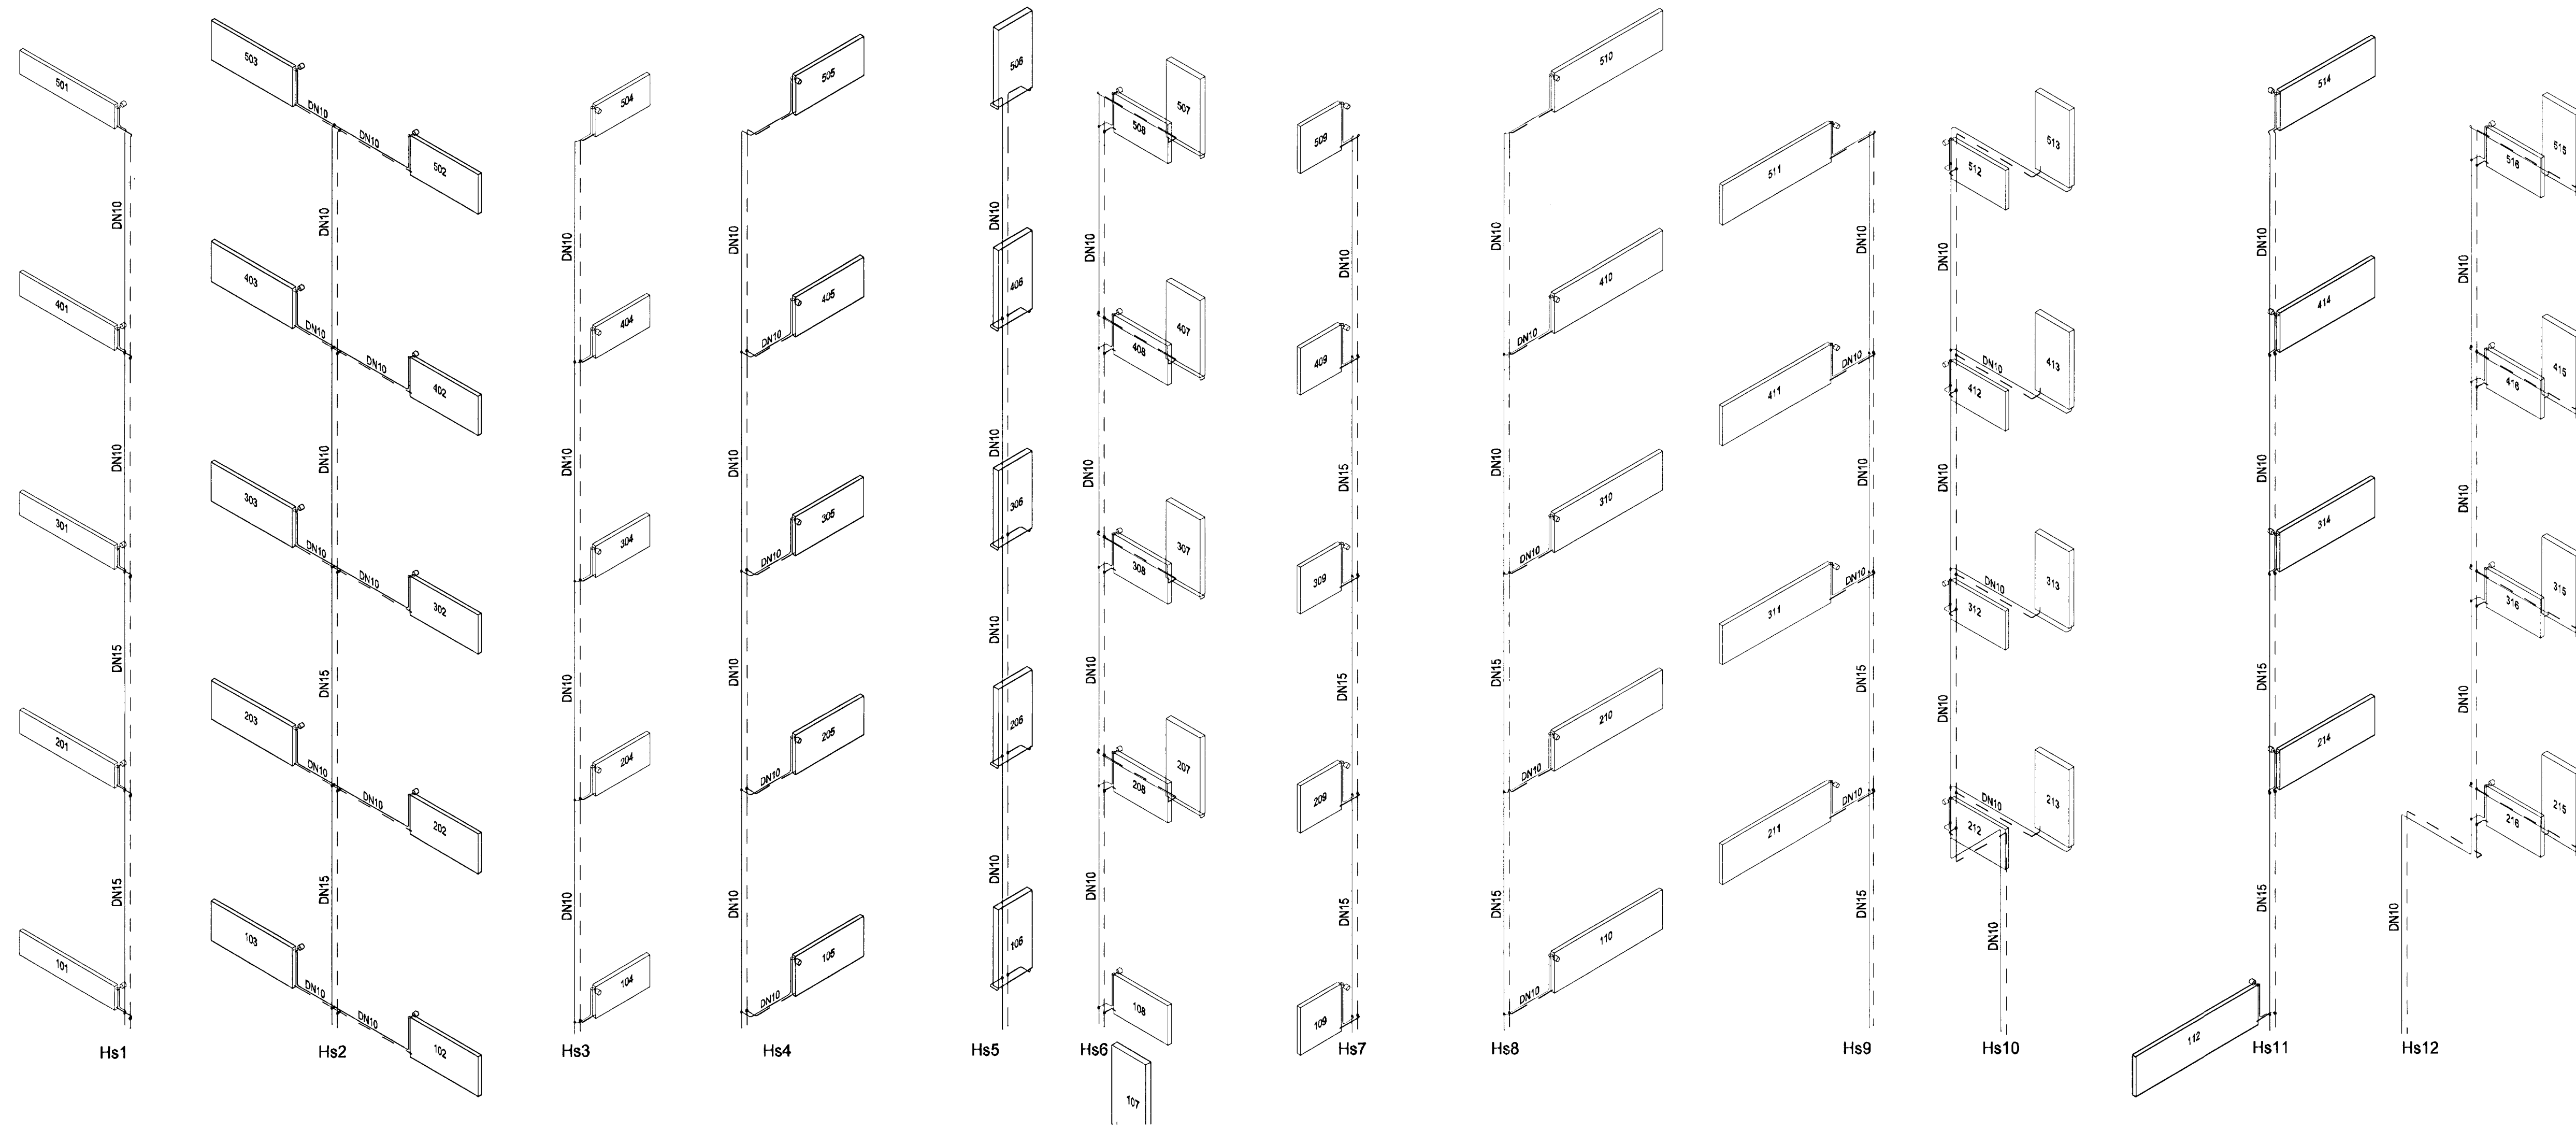

**Skipalón 5**

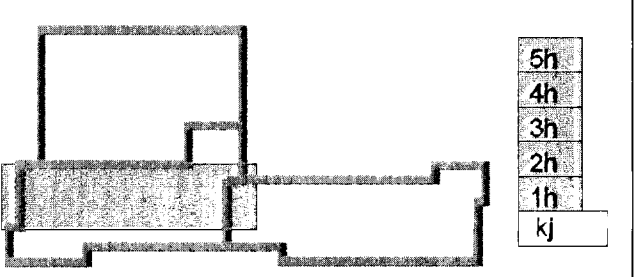

5h  
4h  
3h  
2h  
1h  
kj

Útg. Dags. Skýring  
 24. Jan. 2013  
 Hannas Yfirfarið



**VERKFRÆÐISTOFA**

BÆJARHRAUN 20 • 220 HAFNARFJÖRDUR • KENNIT. 710796-2899  
 vsb@vsb.is • Sími 585 8600 • Fax 585 8610 • www.vsb.is

Artun sérhönnuðar	Sveinn Áki Sverrisson			
Verkhelti	Kt: 230855 5609 • aki@vsb.is			
Verkhelti	SKIPALÓN 5			
Verkhelti	221 HAFNARFIRÐI			
Hannas	Teknað	Yfirfarið	Kvaði	Síða
BIB	RS	SÁS	-	/ A1
Dags.	Verkhelti	Teikning	Útgáfa	
18.01.2013	12151	5 P4 901	-	