



SKÝRINGAR

Almennar skýringar sjá teikningu P0 000

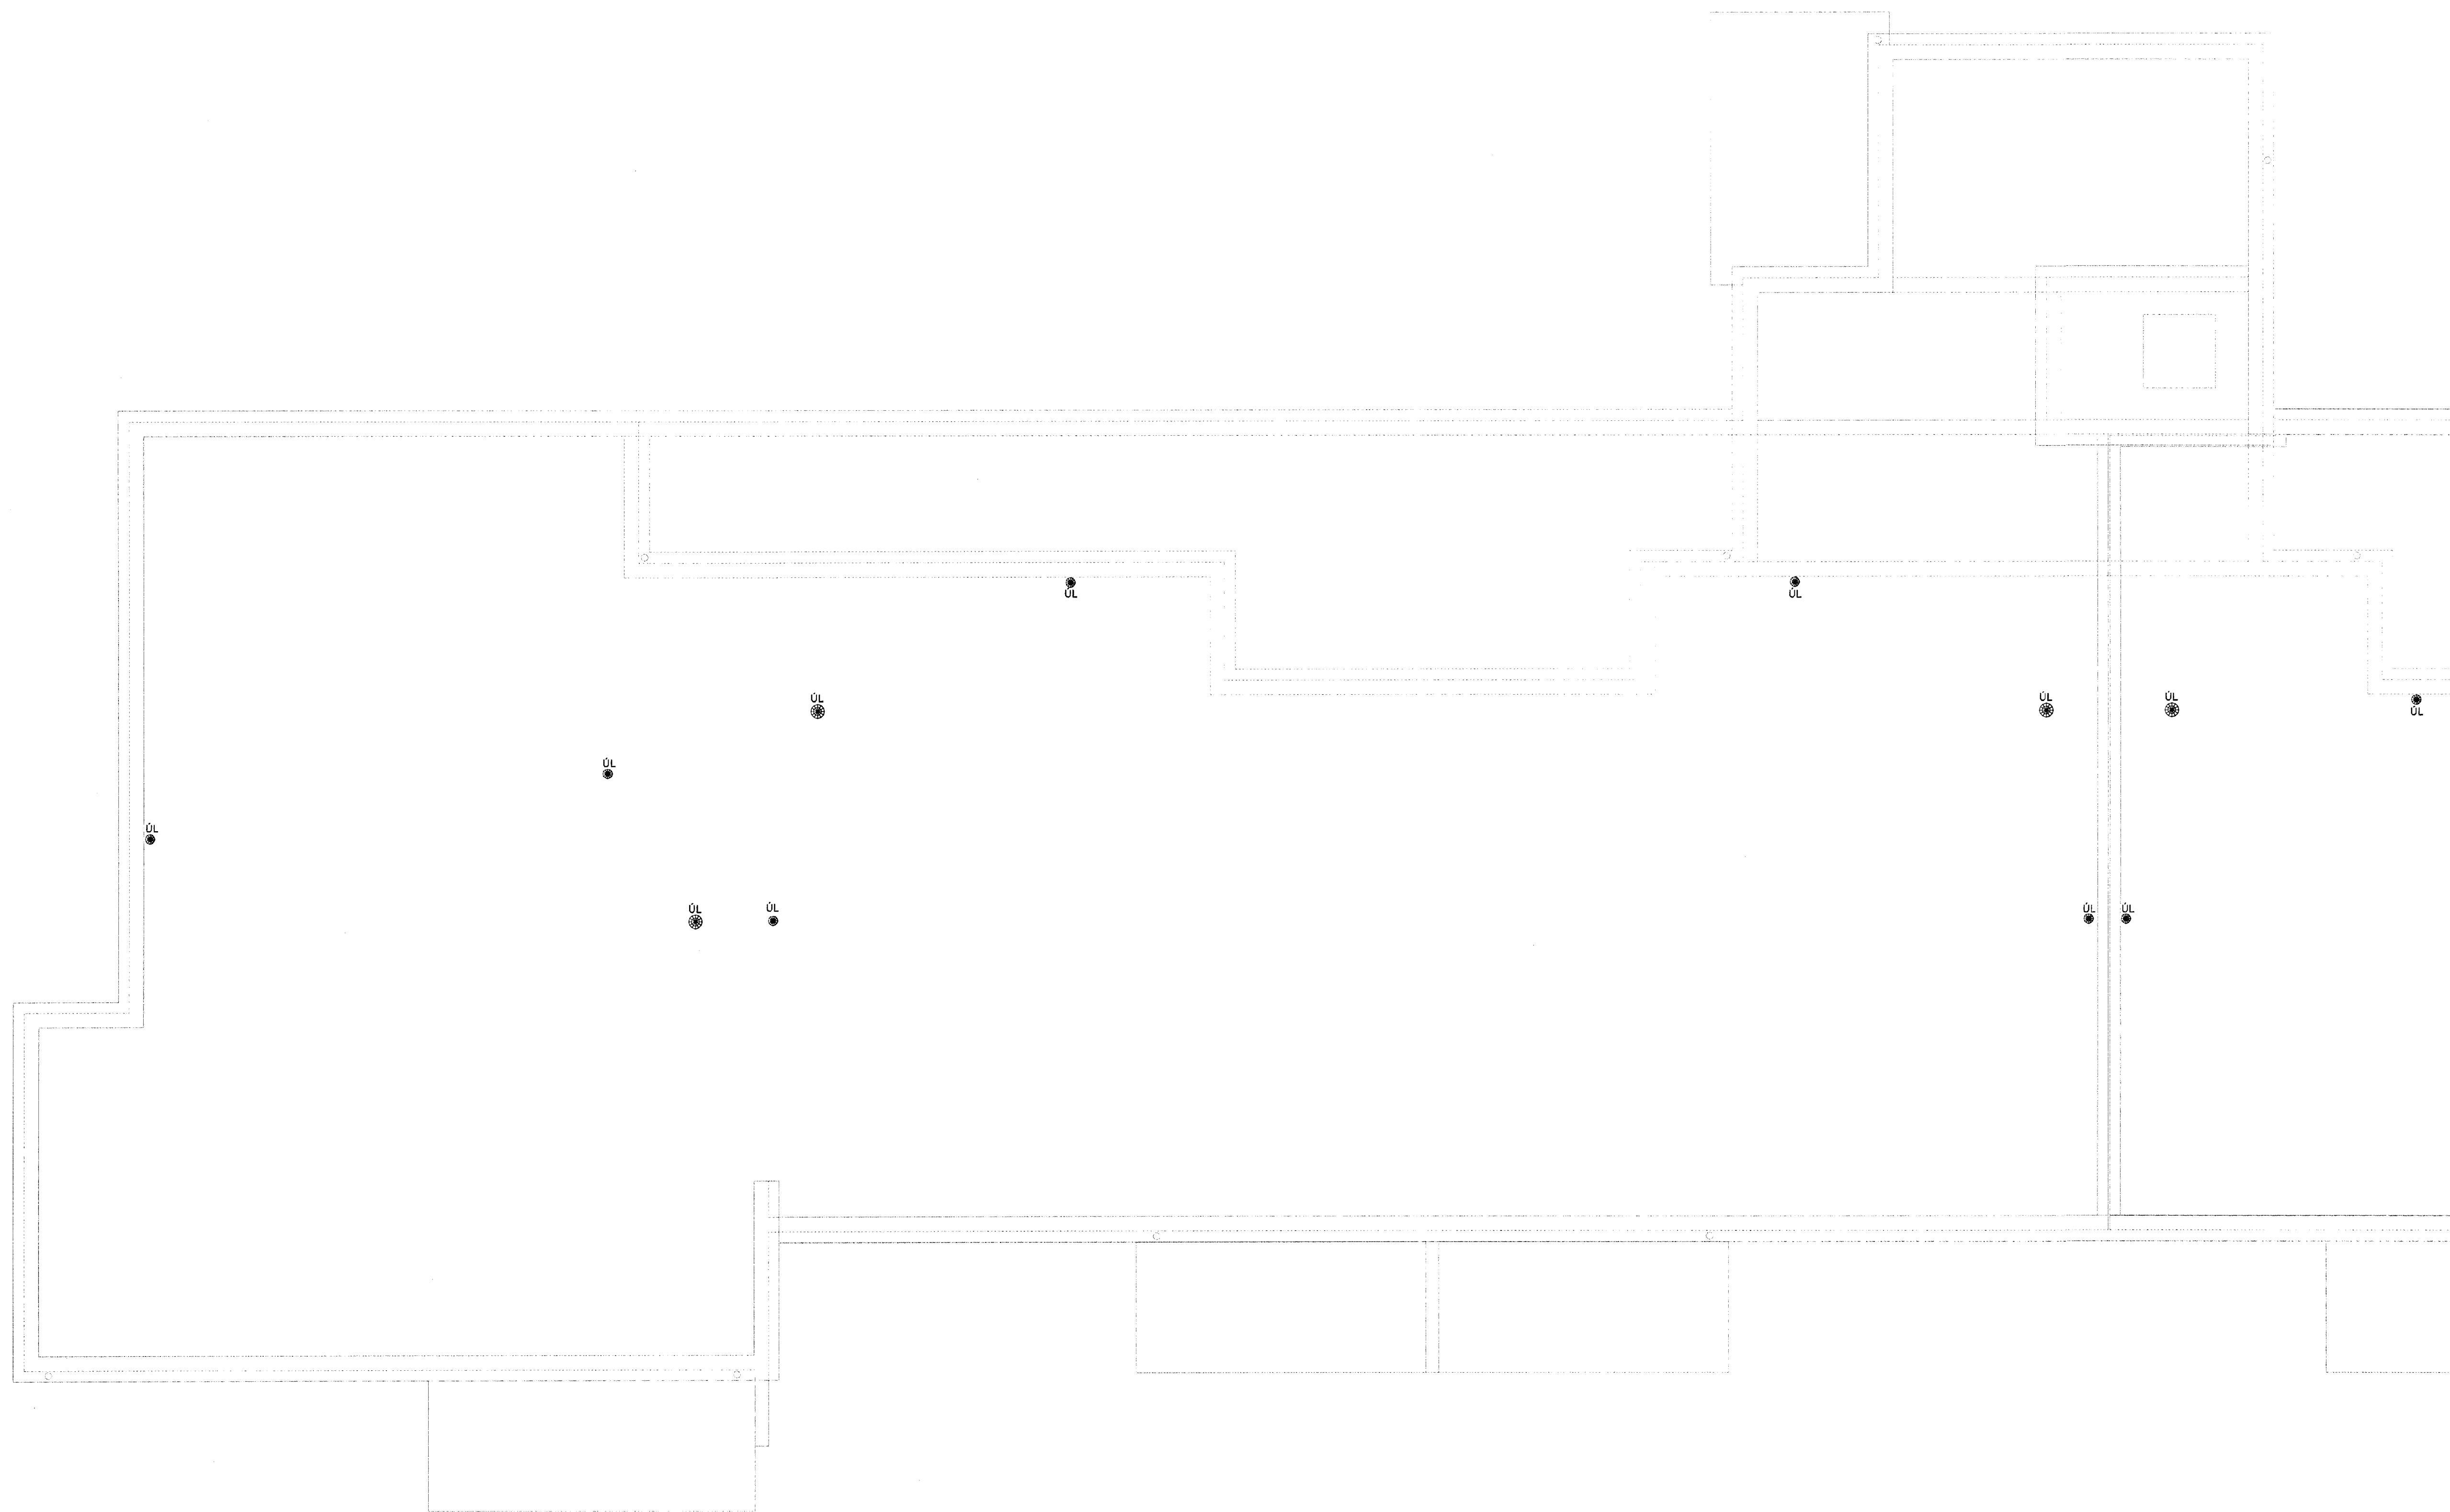

Skípalón 5

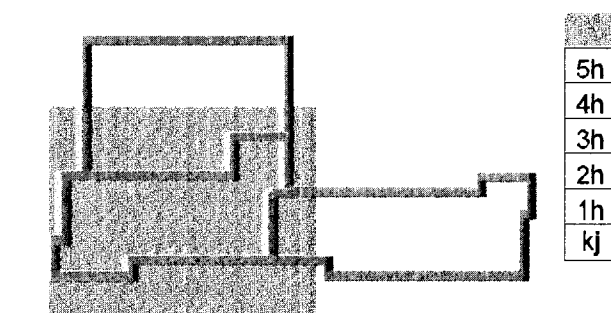

20. Des. 2012
 Eigning Eigning
 AS

Útg. Dags. Skýring Hannað/Yfirarið



VERKFRÆÐISTOFA

BÆJARHRAUN 20 • 220 HAFNARFJÖRDUR • KENNIT. 710706-2899
 vsb@vsb.is • Sími 585 8600 • Fax 585 9610 • www.vsb.is

Artun sérhönnuðar
 Sveinn Áki Sverrisson
 Kt: 230855 5609 • aki@vsb.is

Verkefni
Skípalón 5
221 HAFNARFIRÐI

Verkhúsi
 Laginir
 Frárennslislaginir þak
 Grunnmynd

Hannað	Teiknað	Yfirarið	Kvarði	Síða
BIB	BIB/GG	SÁS	1.50	/ A1
Dags.	Verkefni	Teikning	Útgáfa	
20.12.2012	12151	5 P1 061	-	