



SKÝRINGAR

Almennar skýringar sjá teikningu P0 000

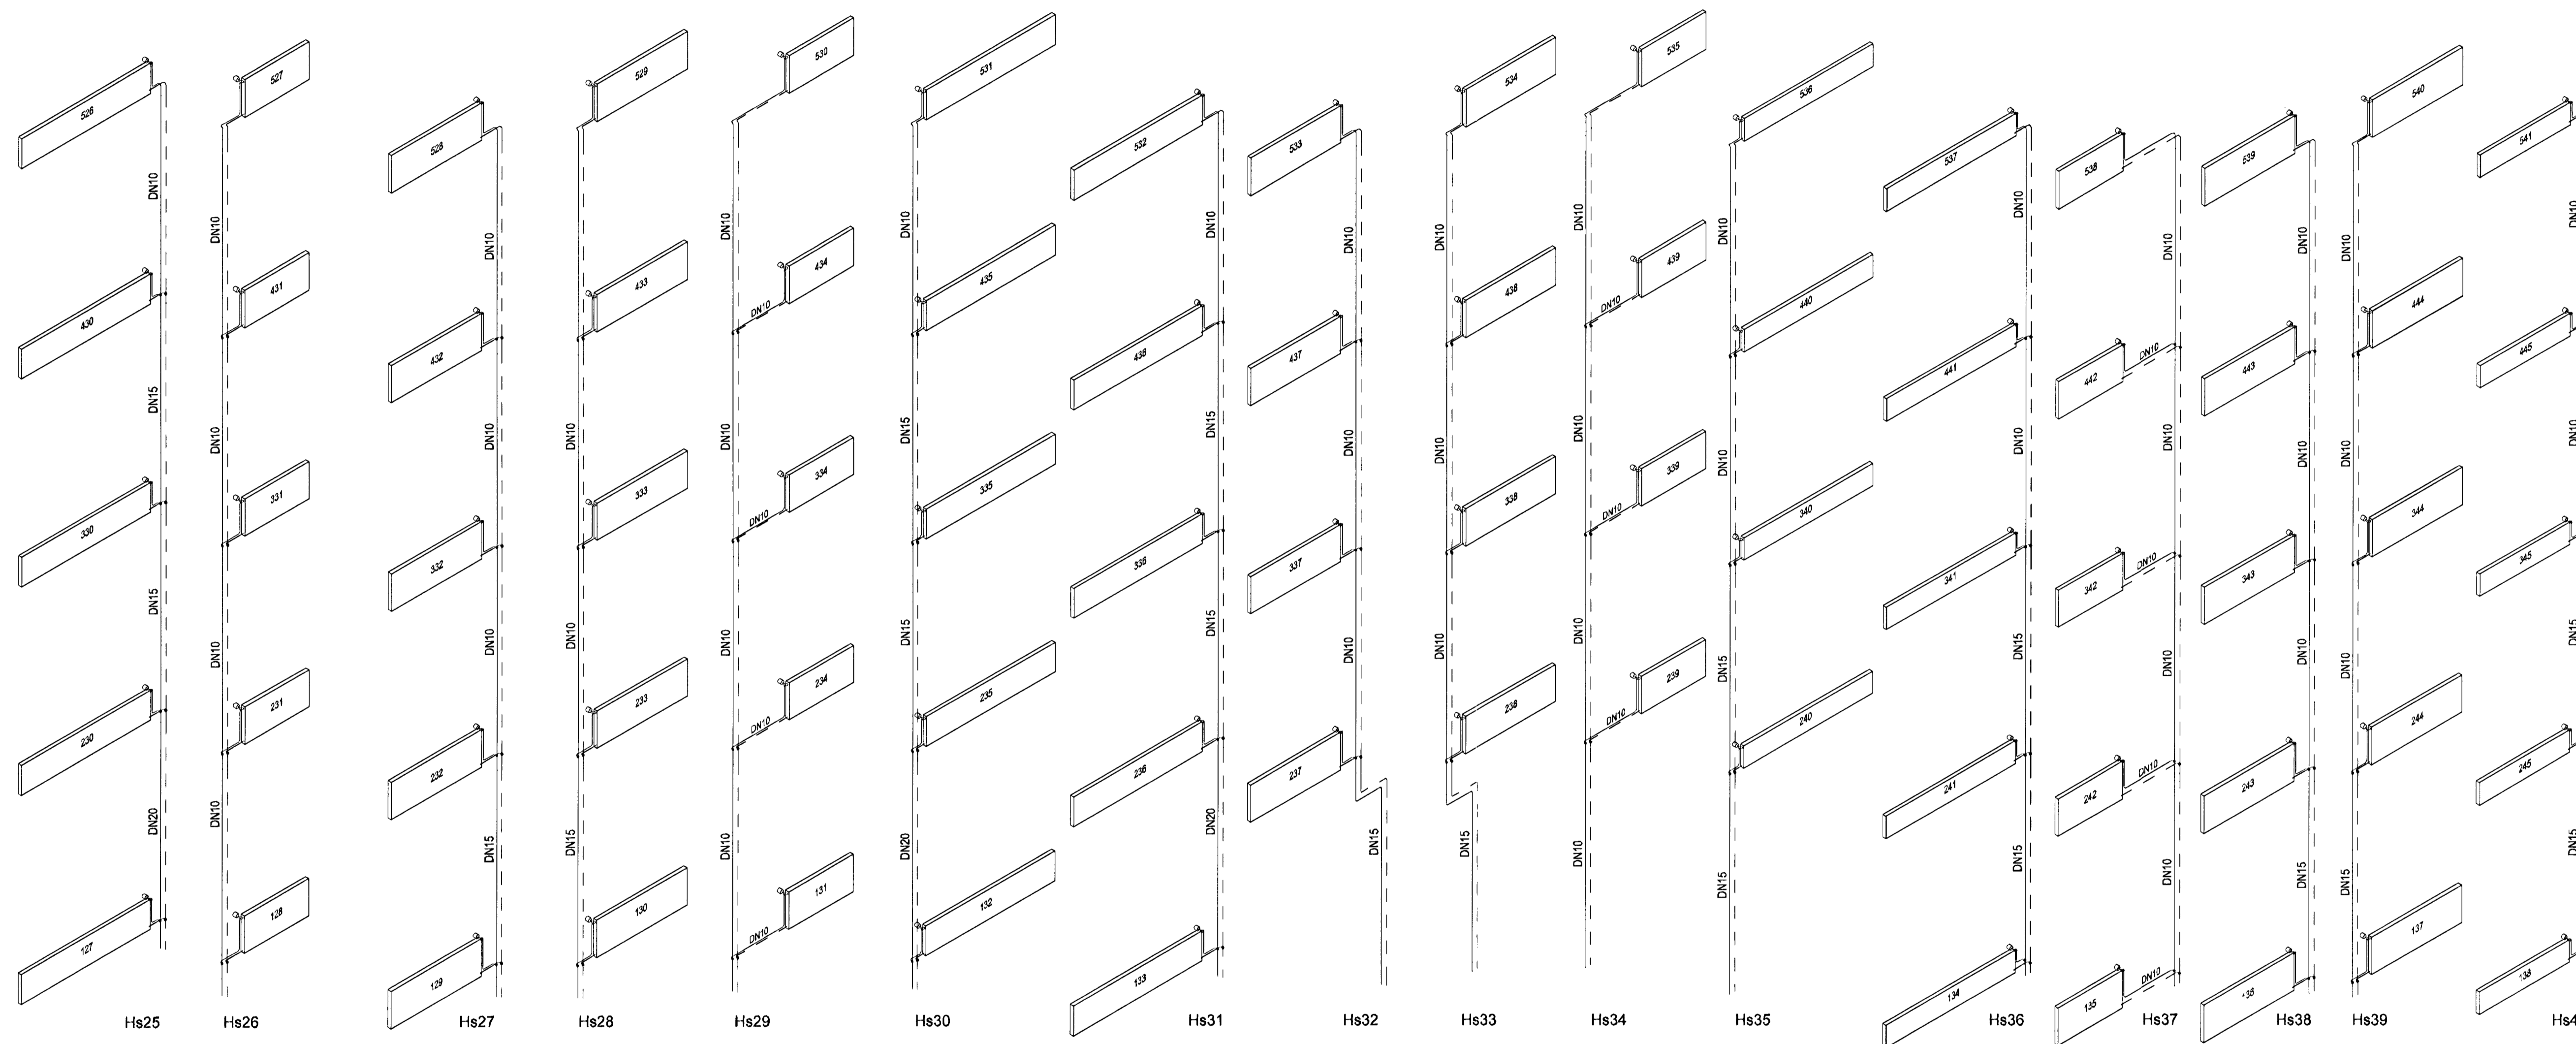

Skjalón 5

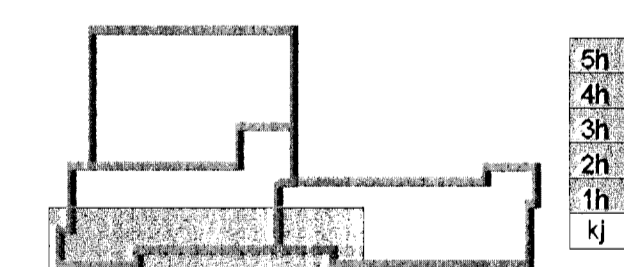

Útg. Dags. Skýring Hannað/Yfirfarð



VERKFRÆÐISTOFA

BÆJARHRAUN 20 • 220 HAFNARFJÖRDUR • KENNIT. 710796-2999
 vsb@vsb.is • Sími 585 9600 • Fax 585 9610 • www.vsb.is

Ártun sérhönnuðar
 Sveinn Áki Sværissón
 Kt. 230855 5609 • aki@vsb.is

Verkhiti
SKIPALÓN 5
221 HAFNARFIRÐI

Verkhiti
 Lagnir
 Hitalagnir
 Rúmmynd

Hannað	Teiknað	Yfirfarð	Kvarði	Síða
BIB	RS	SÁS	-	/ A1
Dags.	Verkefni	Teikning	Útgáfa	
18.01.2013	12151	5 P4 903	-	