



SKÝRINGAR

Almennar skýringar sjá teikningu P0 000

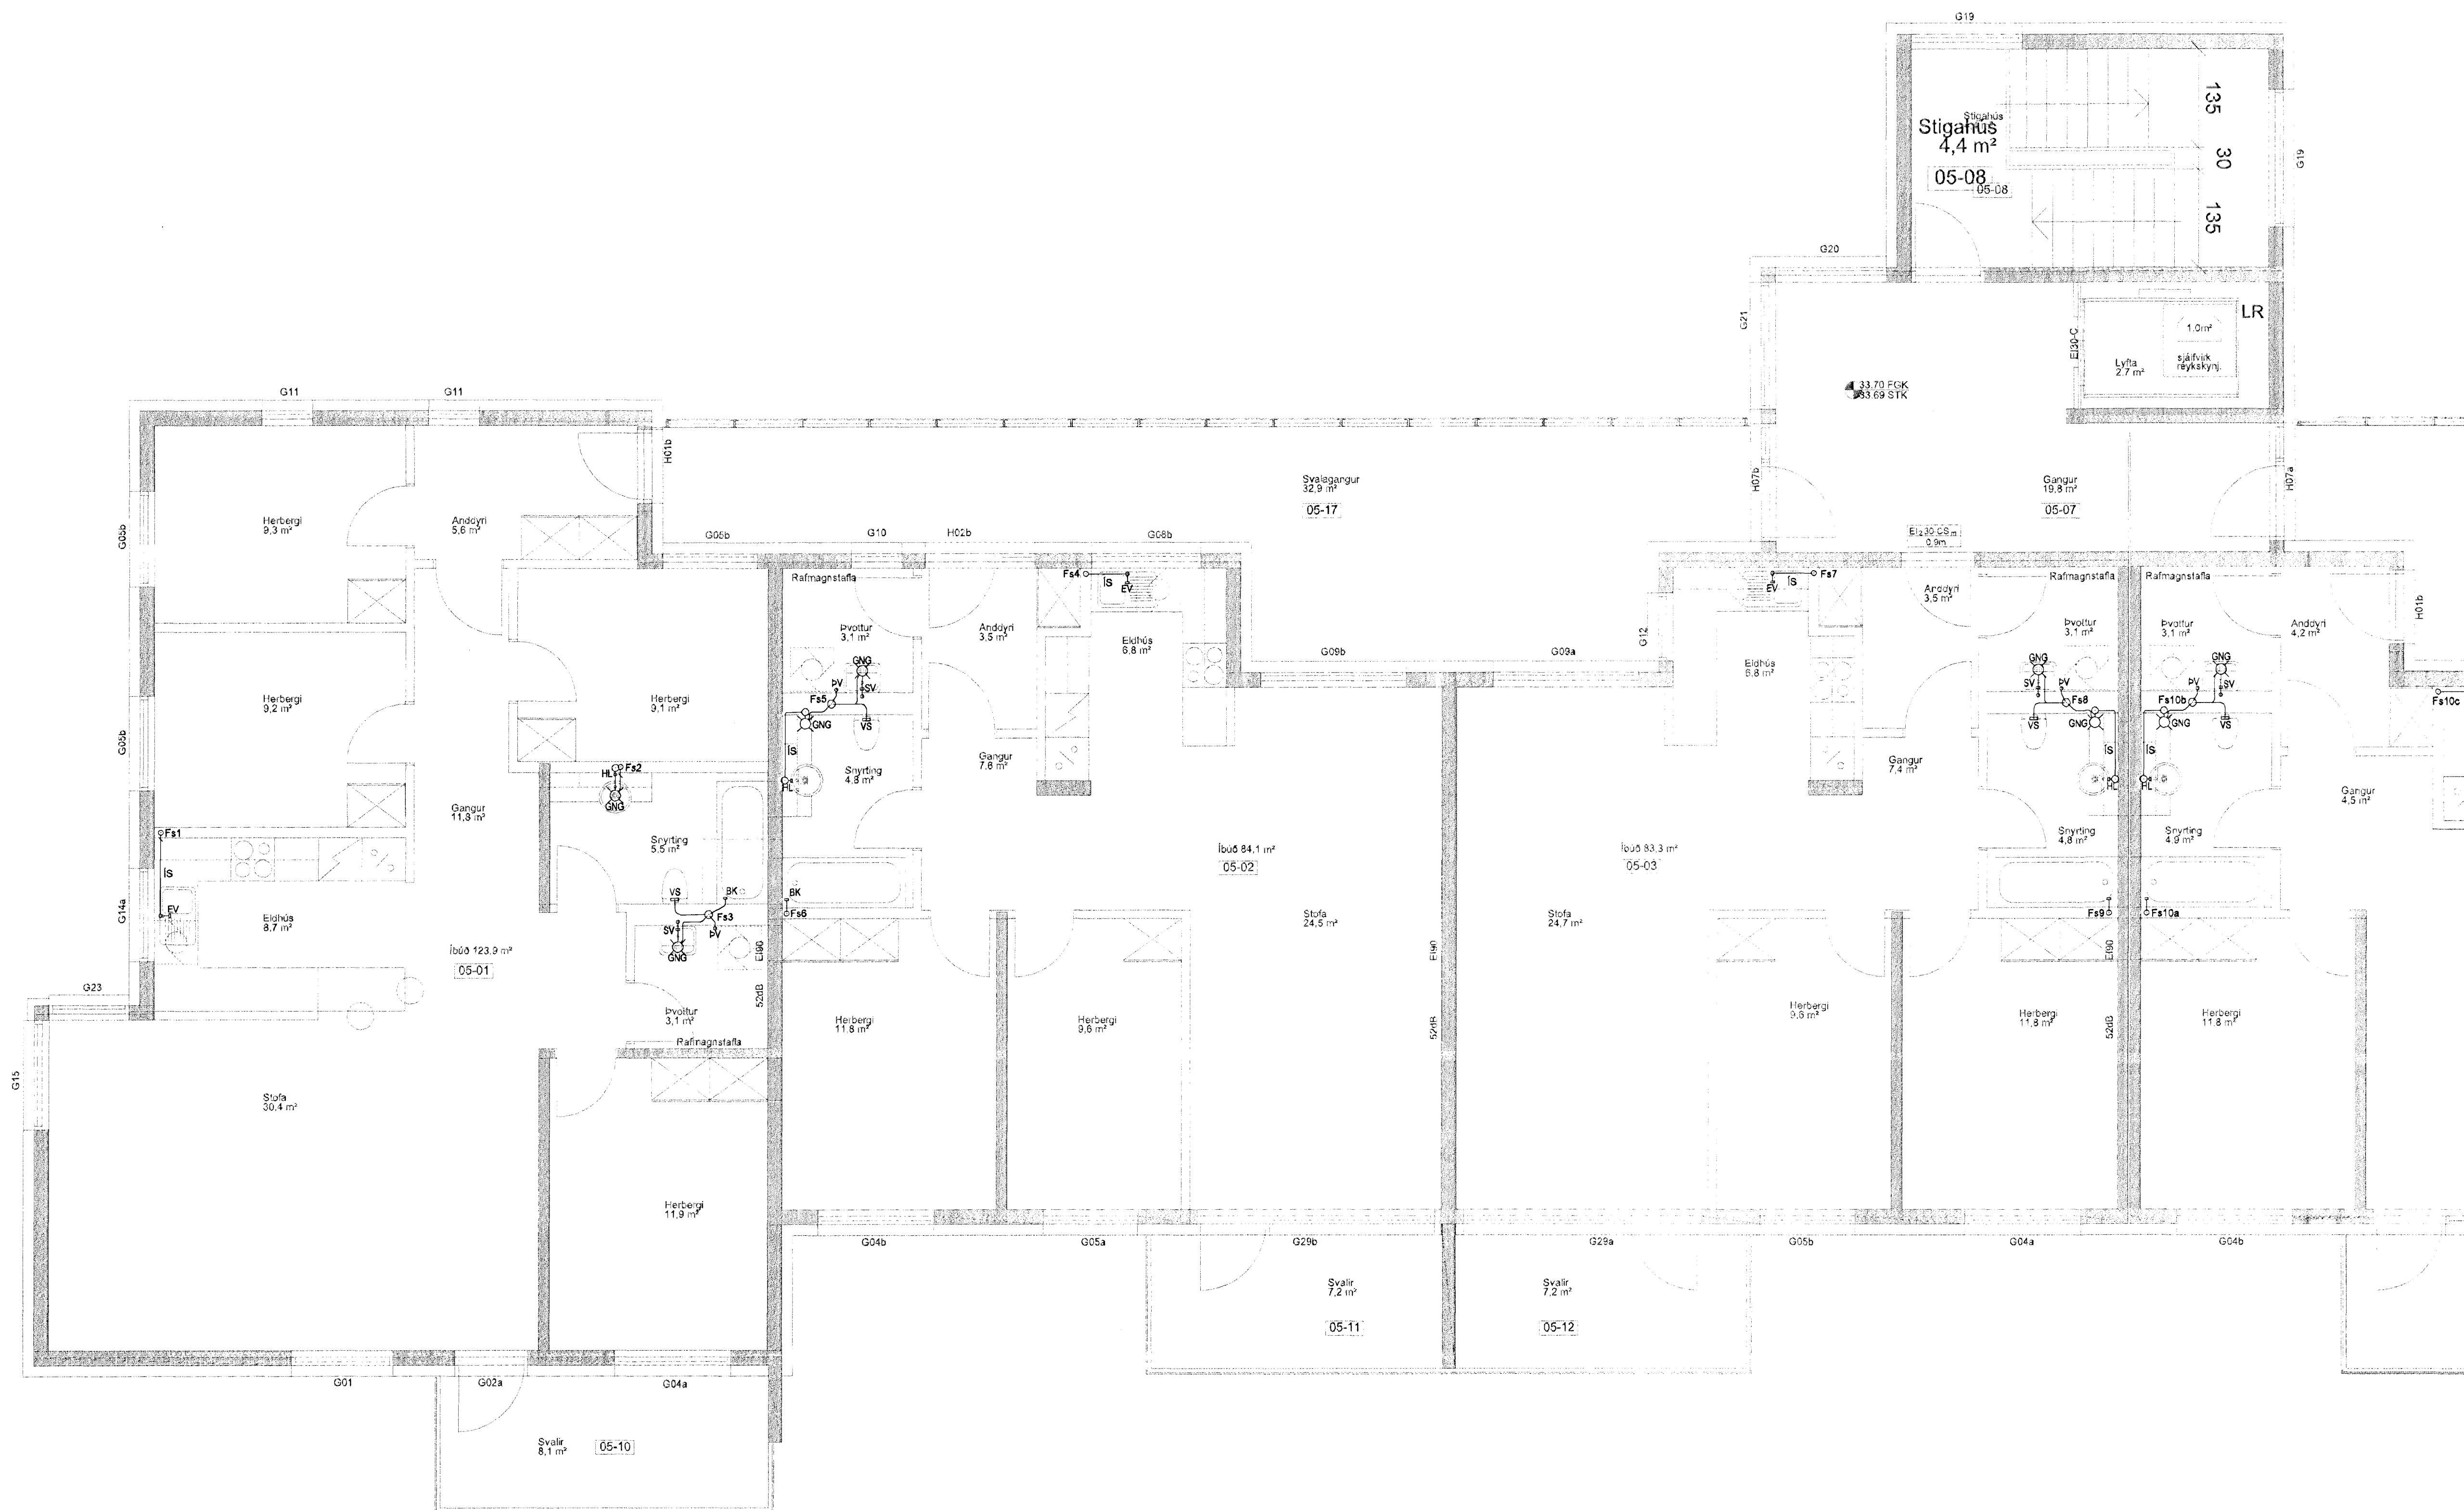

Skjalón 5

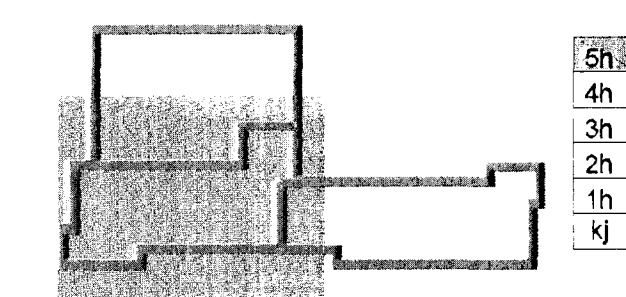

ASK
23. des. 2012
Útg. Dags. Skýring



VERKFRÆDISTOFA

BÆJARHRAUN 20 • 220 HAFNARFJÖRDUR • KENNIT. 710796-2899
vsb@vsb.is • Sími 565 8600 • Fax 565 9610 • www.vsb.is

Árinn sérhönnuðar
Sveinn Áki Sverrisson
Kt. 230855 5609 • aki@vsb.is

Verkið
Skjalón 5
221 HAFNARFIRÐI

Verkið
Lagnir
Frérennisslagin 5. hæð
Grunnmynd

Hannað	Teiknað	Yfirfarð	Kvarði	Síða
BIB	BIB/GG	SÁS	1.50	/ A1
Dags.	Verkefni	Teikning	Útgáfa	
20.12.2012	12151	5 P1 051	-	