



SKÝRINGAR

Almennar skýringar sjá teikningu P0 000

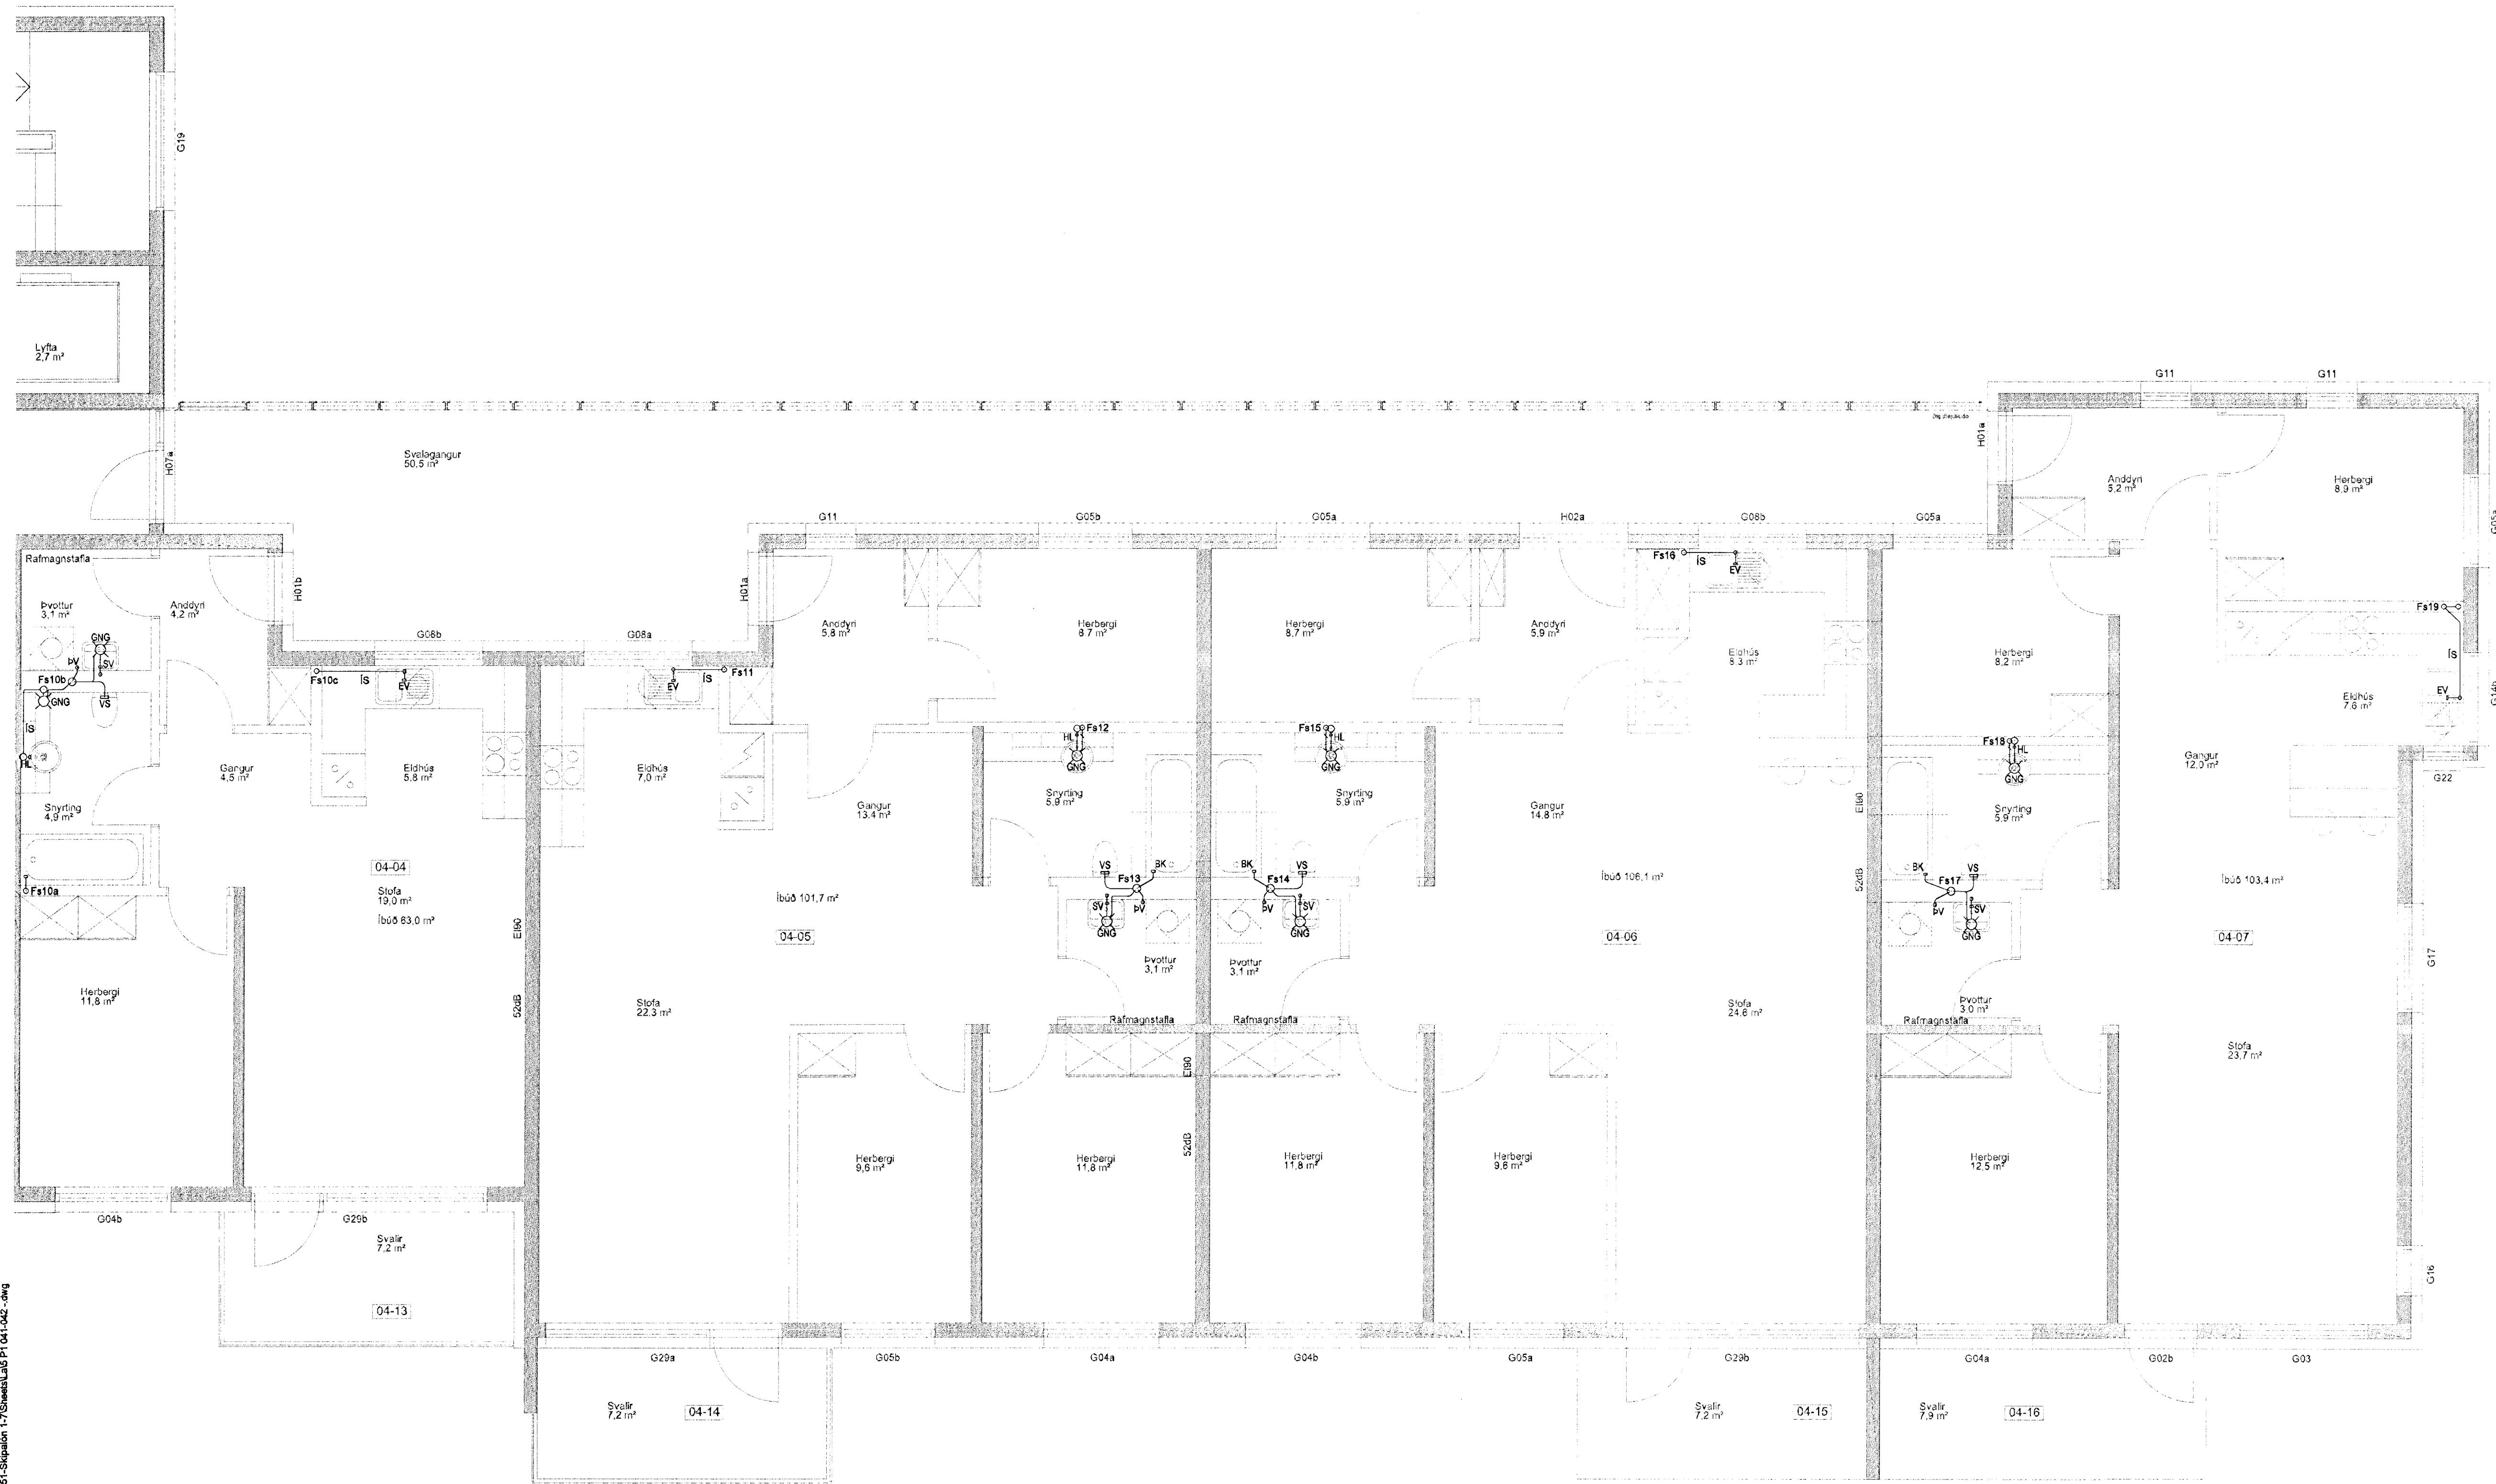

Skípalón 5

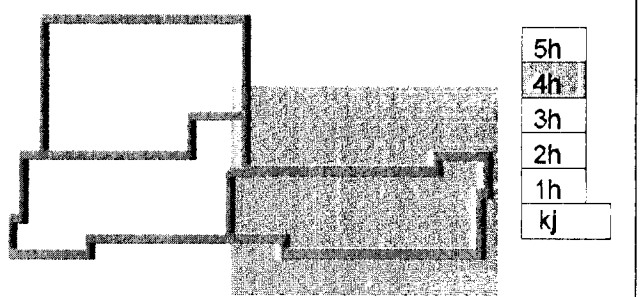

23. des. 2012
Hanna Þ. Yfirfarið

Ög. Dags. Skýring



VERKFRÆÐISTOFA

BÆJARHRAUN 20 • 220 HAFNARFJÖRDUR • KENNIT. 710706-2899
vsb@vsb.is • Sími 585 8600 • Fax 585 8610 • www.vsb.is

Áritun sérhönnuðar
Sveinn Áki Sverrisson
Kt: 230855 5609 • akj@vsb.is

Verkhelti
Skípalón 5
221 HAFNARFIRÐI

Verkhelti
Lagnir
Frárennisslagirnir 4. hæð
Grunnmynd

Hannab	Faknað	Yfirfarð	Kvæði	Síða
BIB	BIB/GG	SÁS	1.50	/A1
Dags.	20.12.2012	Verkhelti	12151	5 P1 042
		Teikning		Útgáfa
				-