


SKÝRINGAR
 Almennar skýringar sjá teikningu P0 000

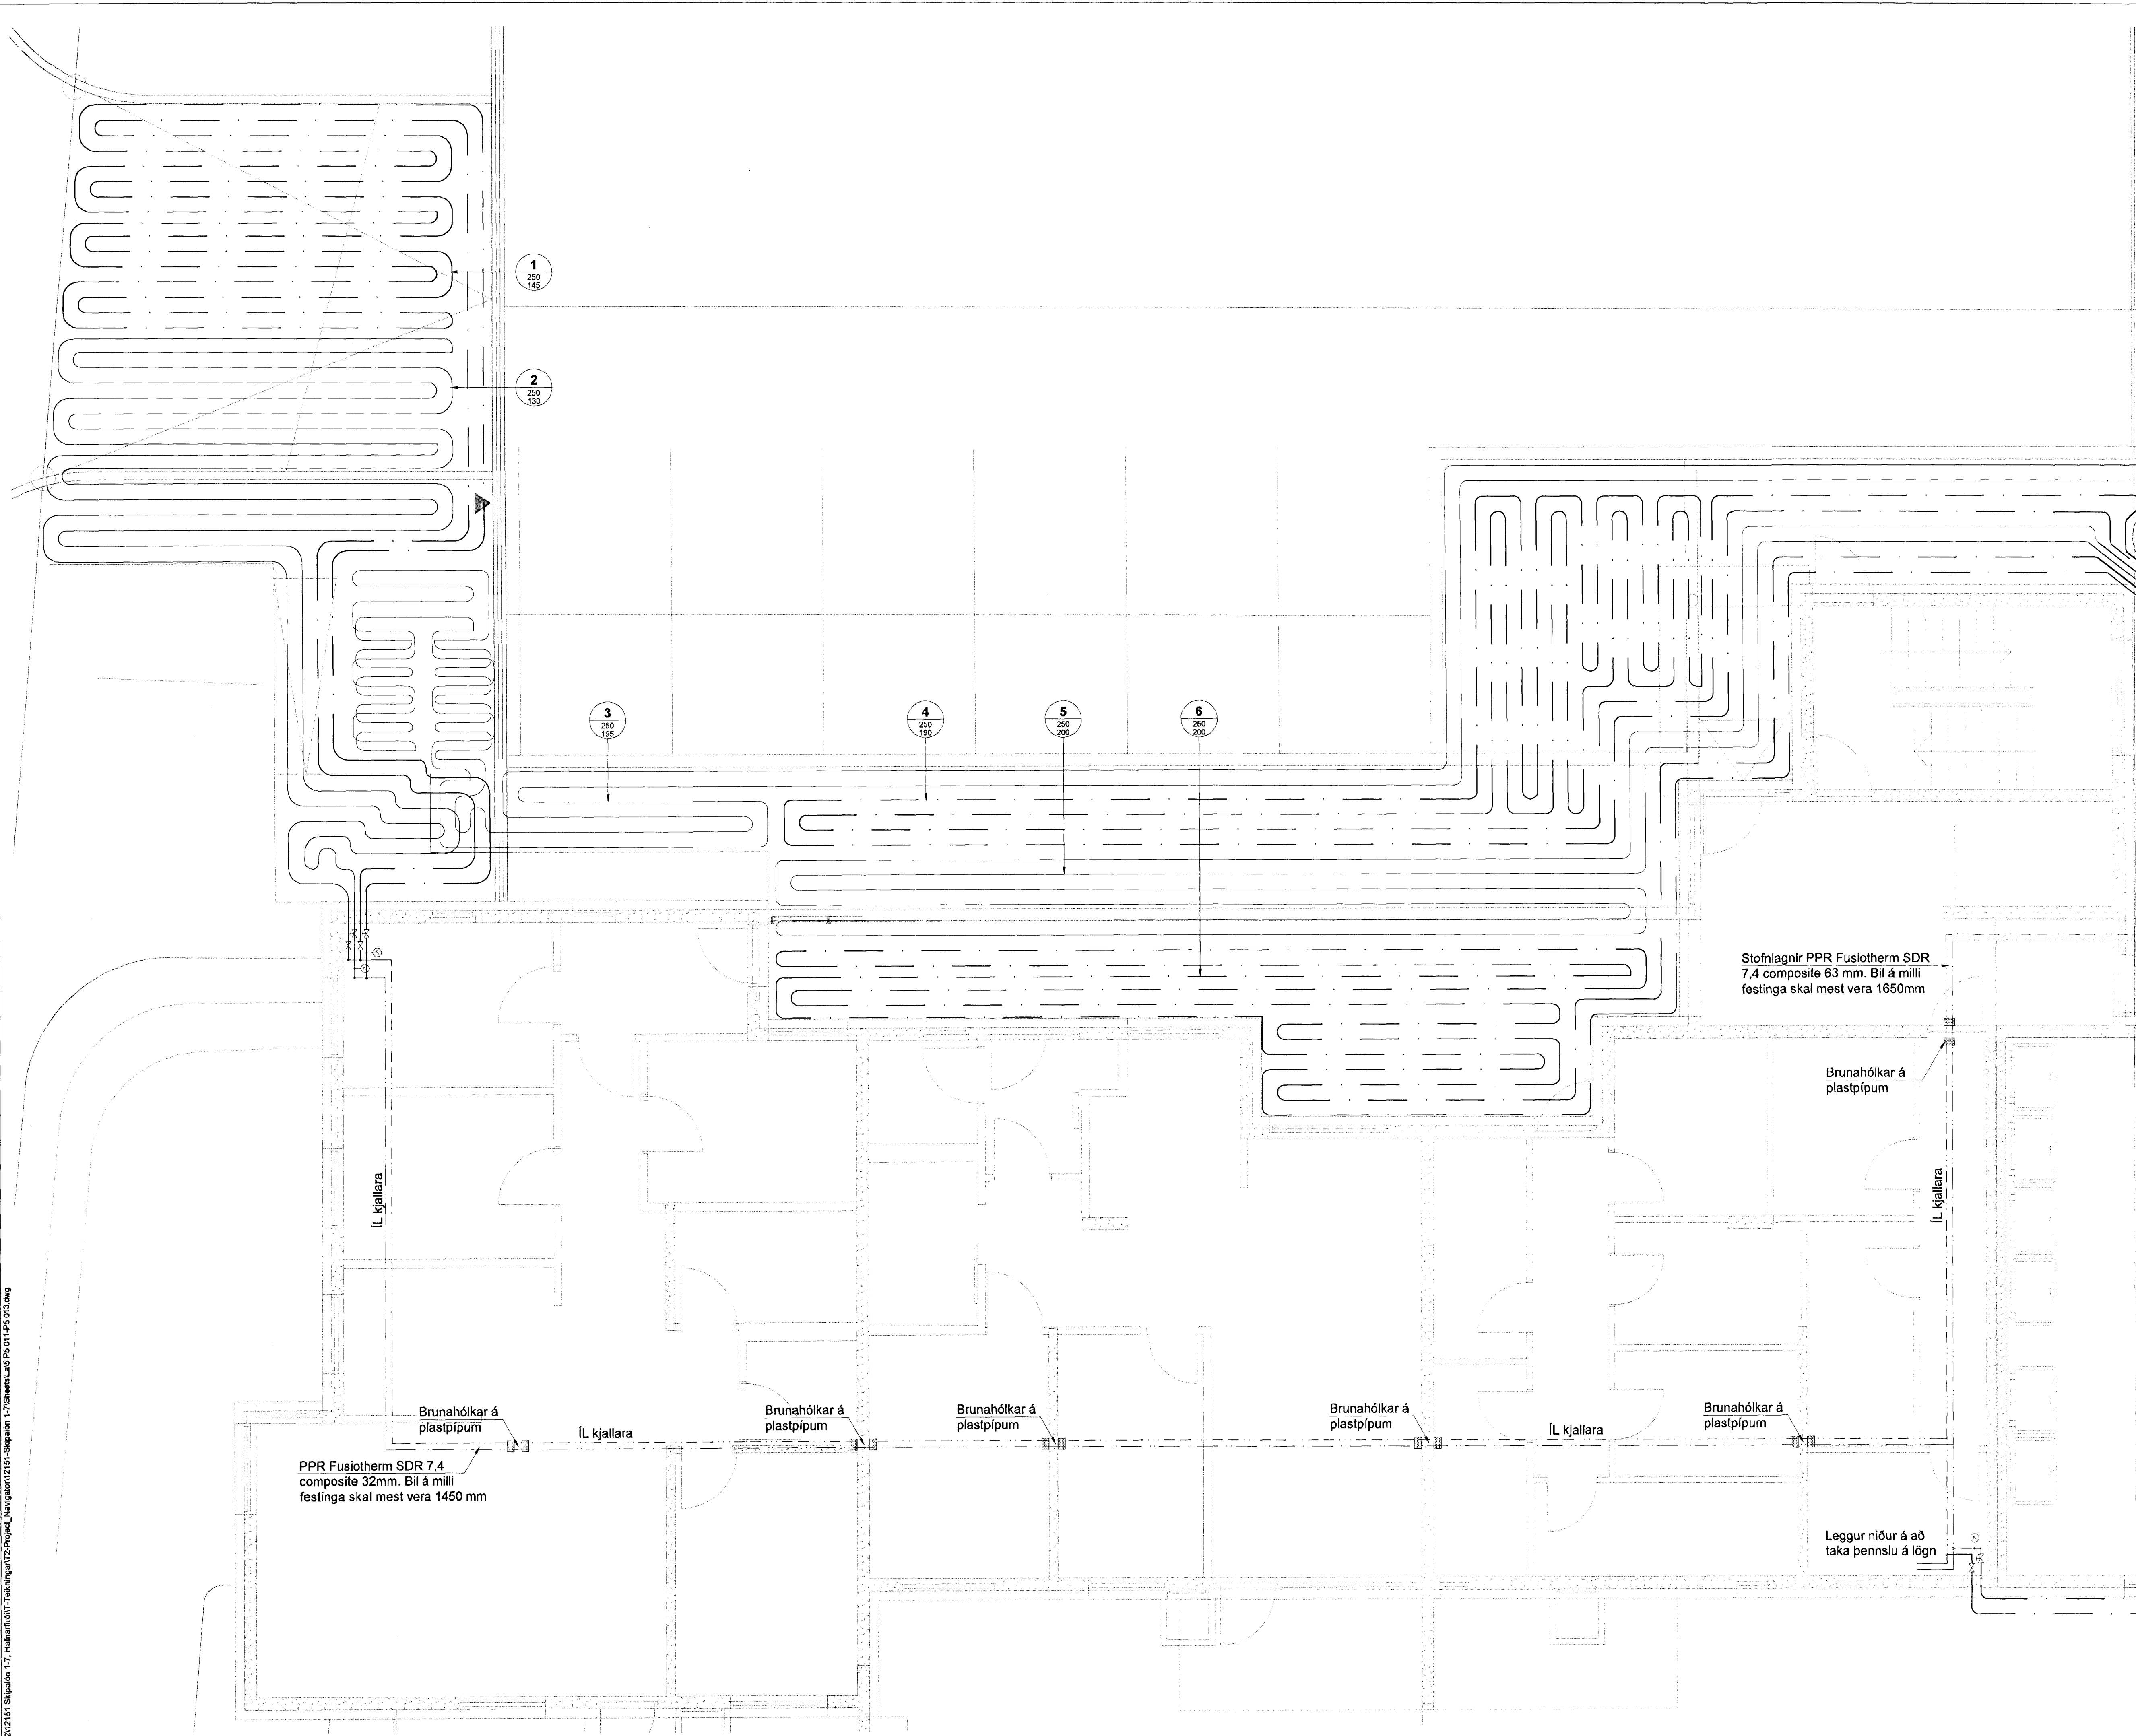

Stofnlagnir PPR Fusiotherm SDR 7,4 composite 63 mm. Bil á milli festinga skal mest vera 1650mm

Brunahólfar á plastpípum

PPR Fusiotherm SDR 7,4 composite 32mm. Bil á milli festinga skal mest vera 1450 mm

Brunahólfar á plastpípum

Brunahólfar á plastpípum


Brunahólfar á plastpípum

Brunahólfar á plastpípum

Brunahólfar á plastpípum

Læggur niður á að taka pennslu á lögn

Skipalón 5

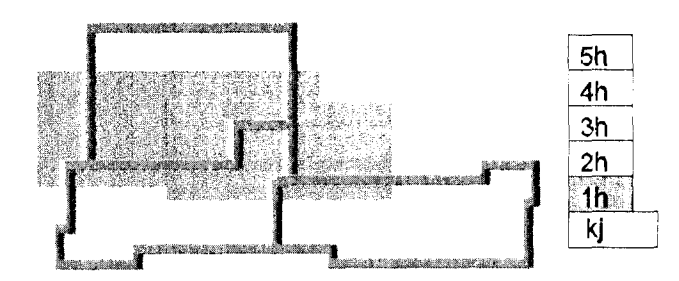

- 5h
- 4h
- 3h
- 2h
- 1h
- kj

Útg.	Dags.	Skýring



VERKFRÆÐISTOFA

BÆJARHRAUN 20 • 220 HAFNARFJÓRDUR • KENNIT. 710796-2899
 vsb@vsb.is • Sími 585 8600 • Fax 585 8610 • www.vsb.is

Áritun sérhönnuðar
 Sveinn Áki Sverrisson
 Kt: 2302855 5609 • aki@vsb.is

Verkið er:
SKIPALÓN 5
 221 HAFNARFIRÐI

Hannab	Teiknað	Yfirfarð	Kvarði	Síða
BIB	RS	SAS	1:50	/ A1
Dags:	Verkefni	Teikning	Útgáfa	
18.01.2013	12151	5 P5 011		

V:\2012\2151_Skipalón_1-7_Hafnarfirði\17_Teikningar\172_Pipe\Nálgun\12151_Skipalón_1-7_Sveinn Áki Sverrisson.dwg