



**SKÝRINGAR**

Almennar skýringar sjá teikningu P0 000

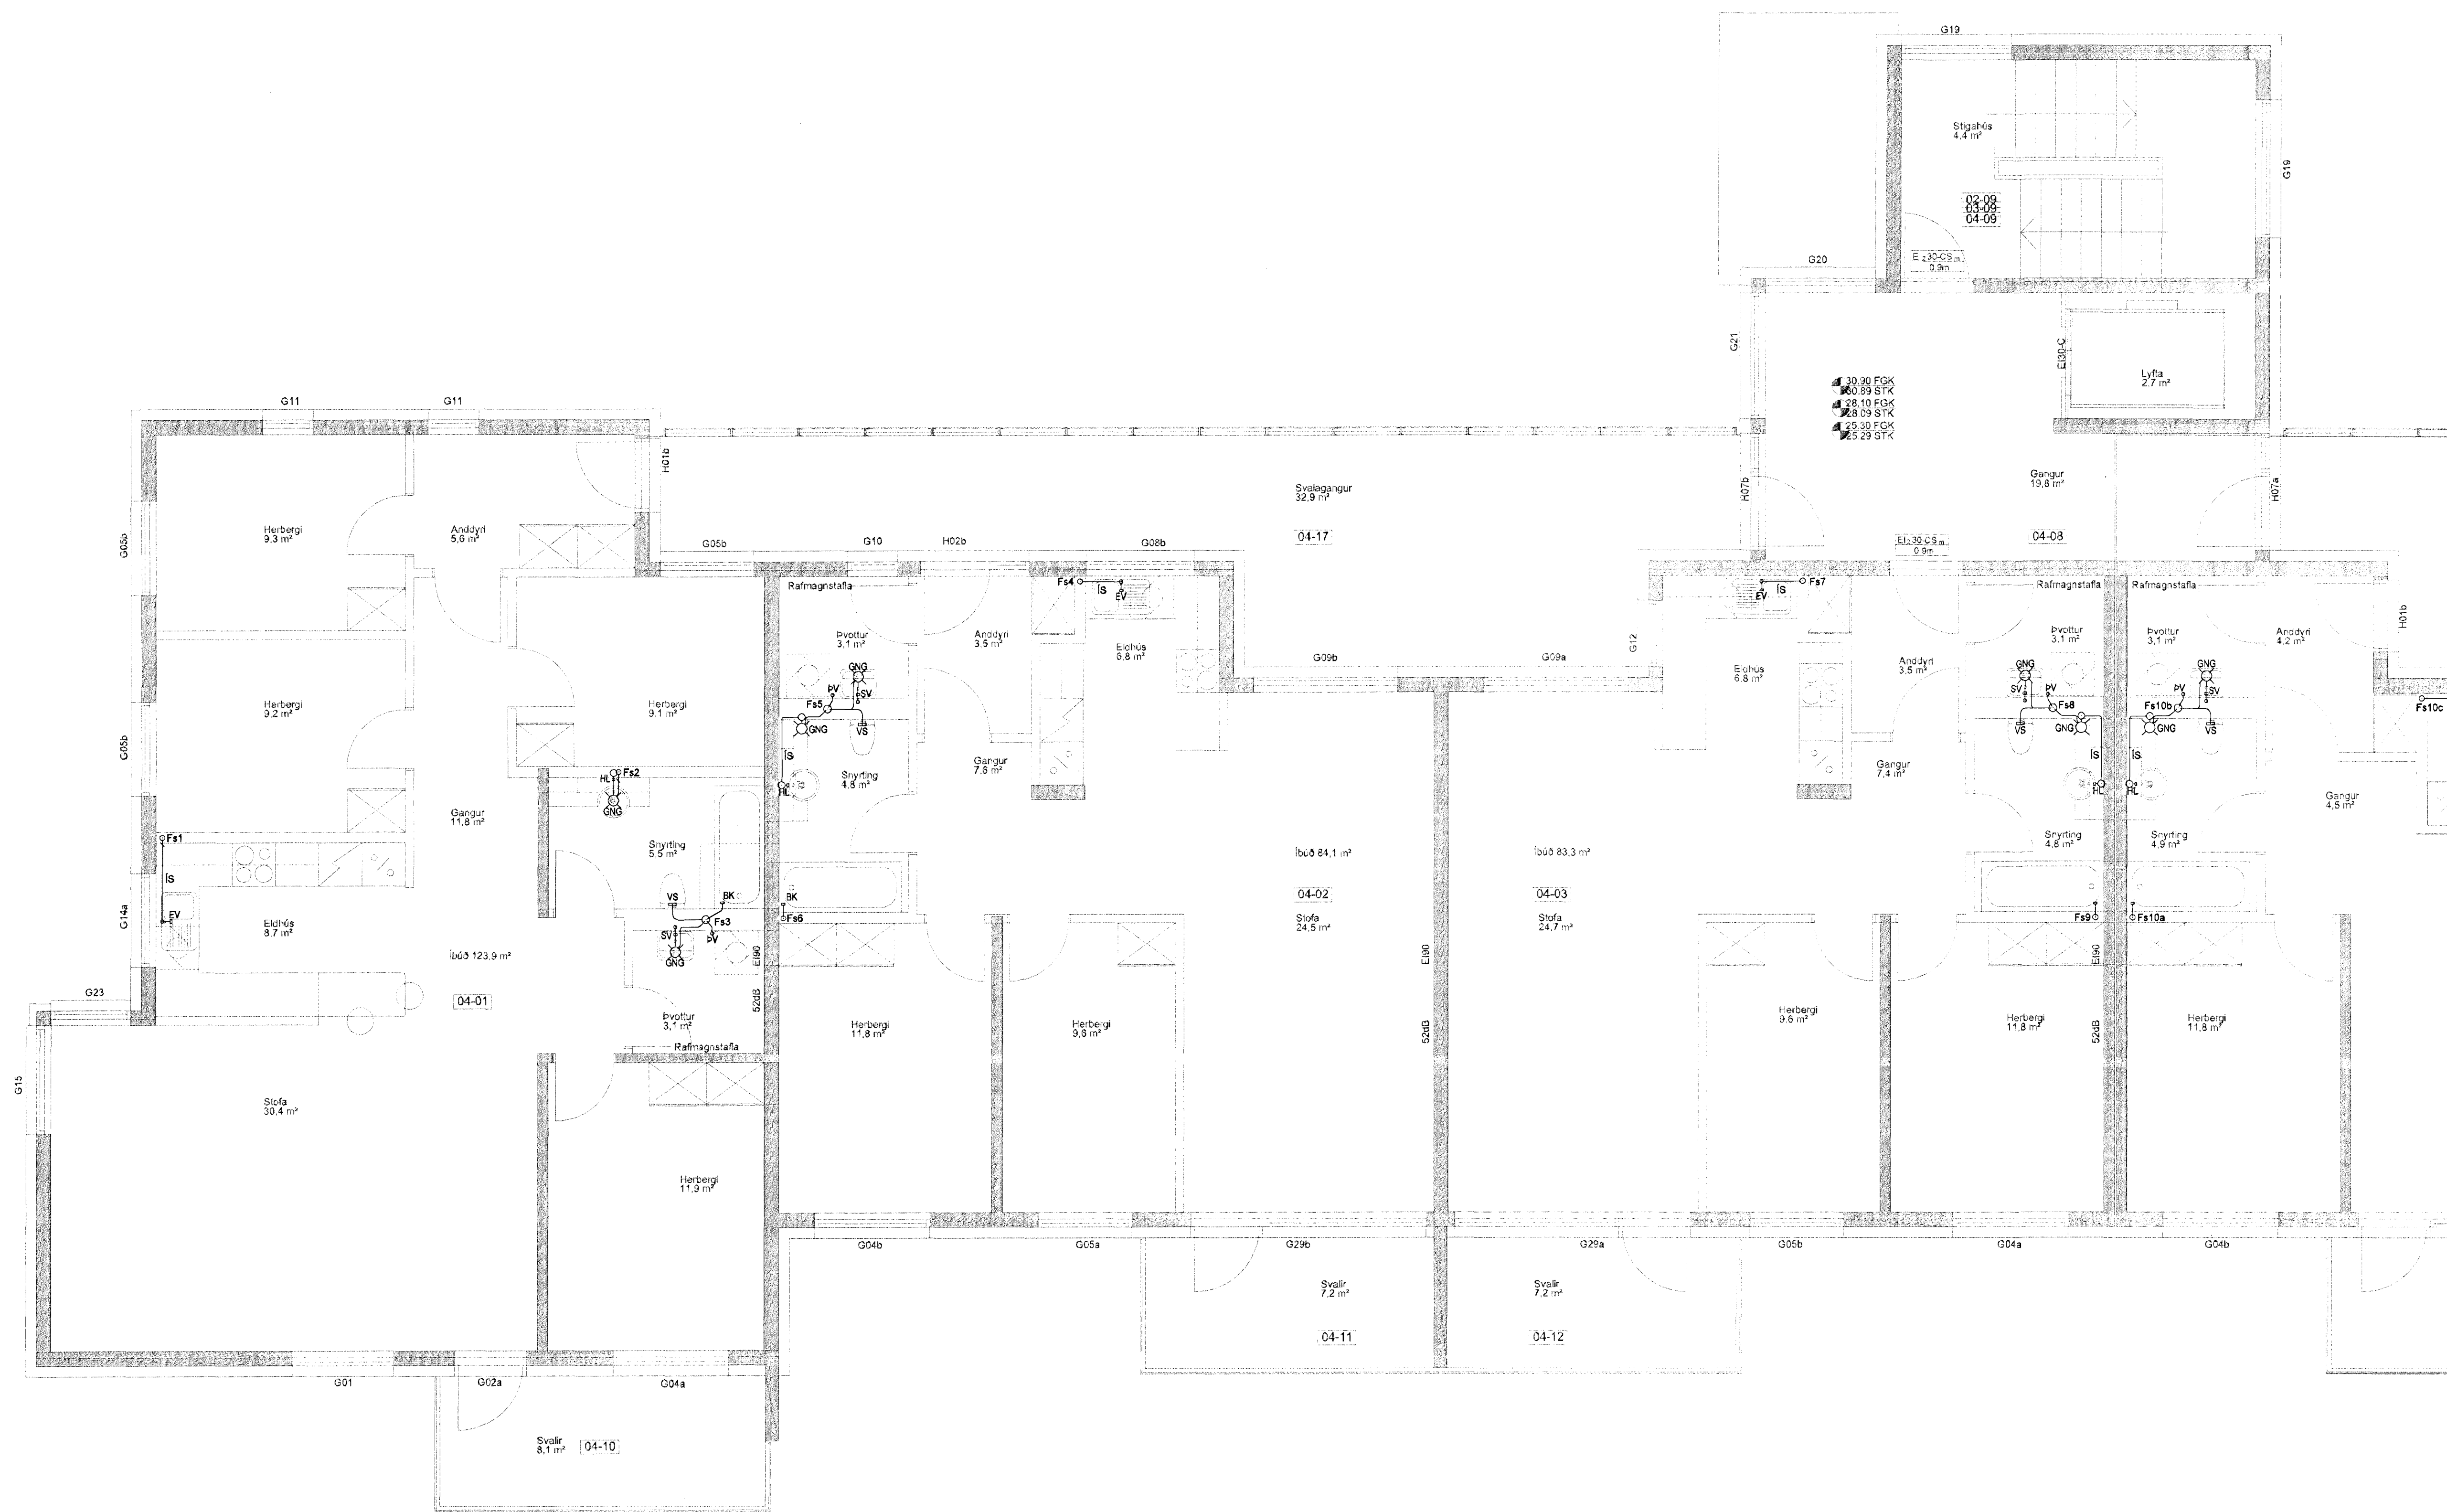

**Skipalón 5**

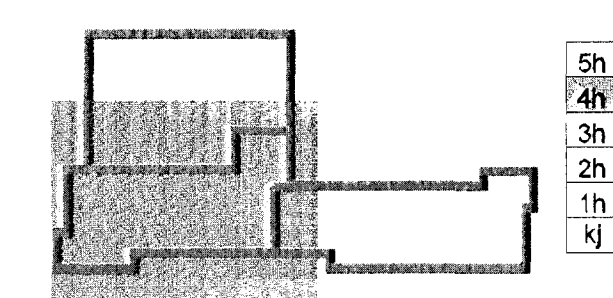

Útg. Dags. Skýring

20.12.2012

Hannab Yfirfarið



**VERKFRÆÐISTOFA**

BÚEJARIHRAUN 20 • 220 HAFNARFJÖRÐUR • KENNIT. 110796-2899  
vsh@vsh.is • Sími 585 9600 • Fax 585 9610 • www.vsh.is

Áritun sérhönnuðar  
Sveinn Áki Sveinsson  
Kt. 230855 5609 • aki@vsh.is

Verkefni:  
**Skipalón 5**  
**221 HAFNARFIRÐI**

Verkið:  
Lagnir  
Frérennsliagnir, 4. hæð  
Grunnmynd

Hannab	Teiknað	Yfirfarið	Kvarði	Síða
BIB	BIB/GG	SÁS	1.50	/ A1
Dags.	Verkefni	Teikning	Útgáfa	
20.12.2012	12151	5 P1 041	-	