



**SKÝRINGAR**

Almennar skýringar sjá teikningu P0 000

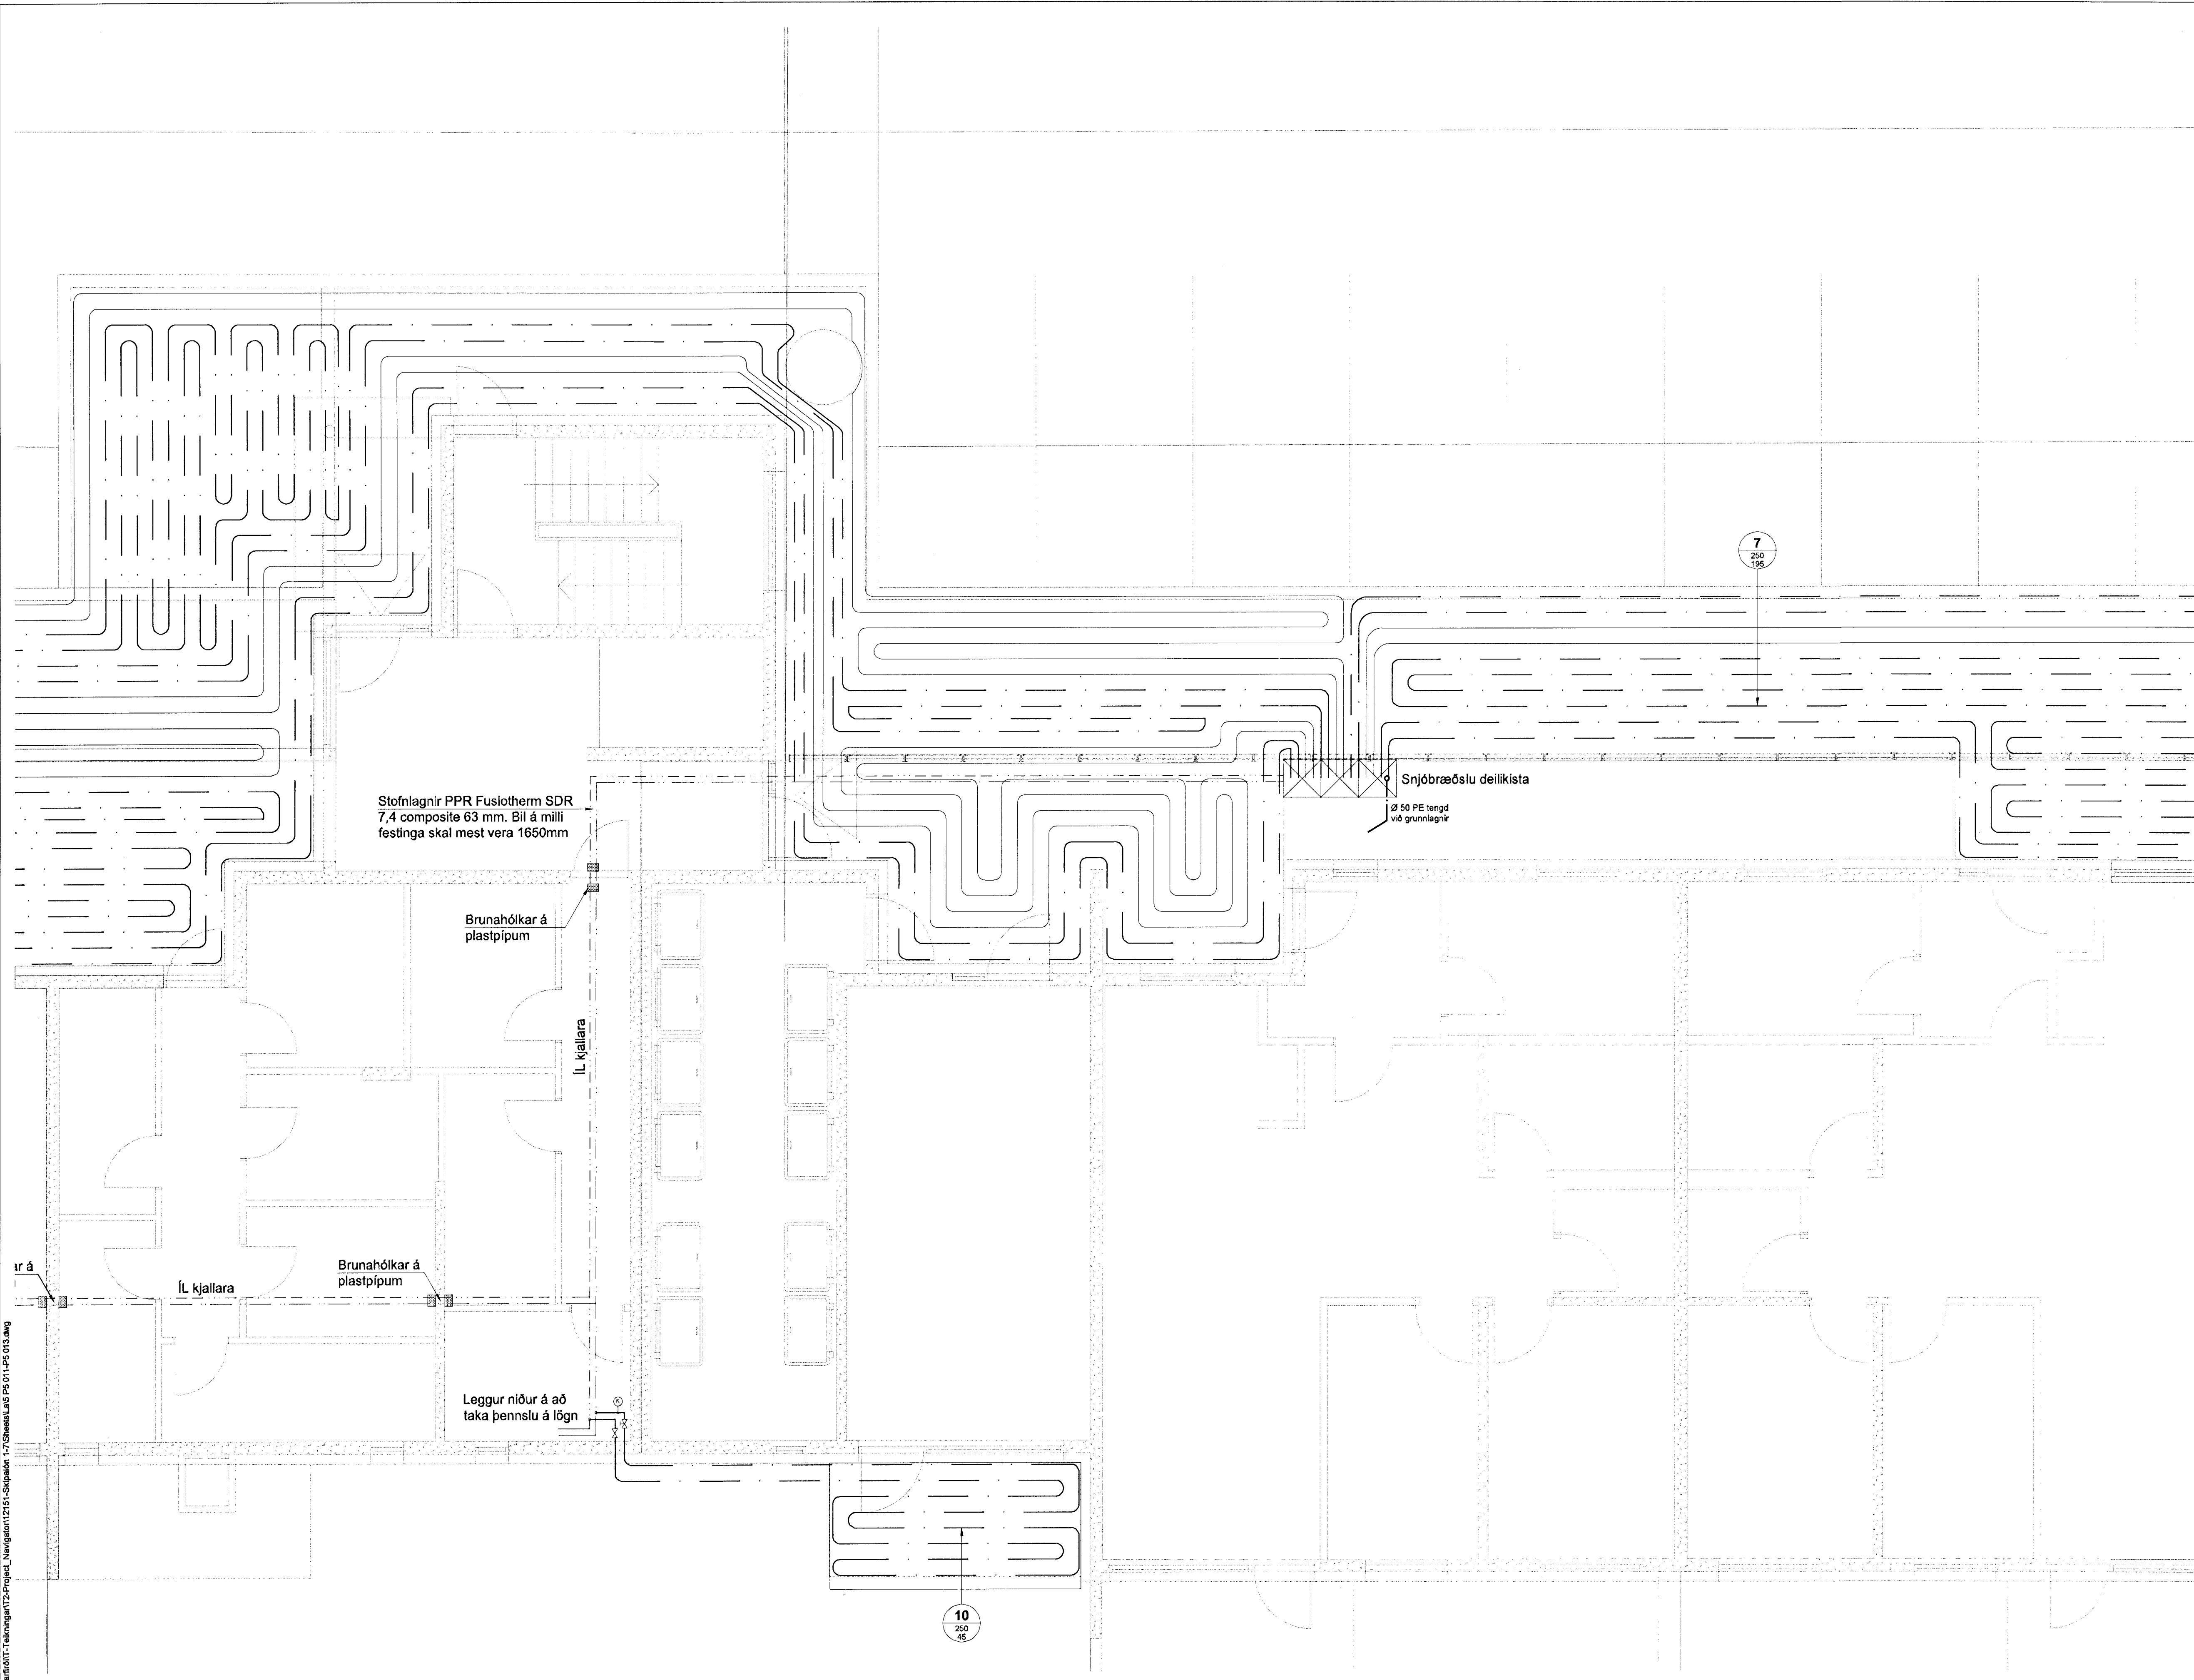

**Skjalón 5**

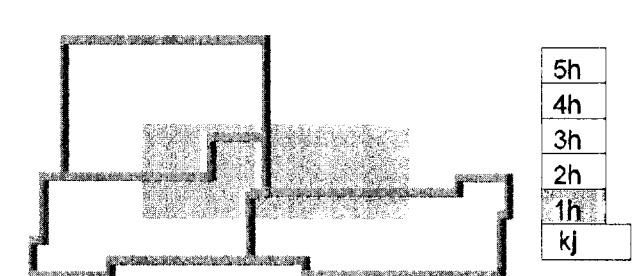

Útg. Dags. Skýring  
 24. Júní 2013  
 Hannadýrfrífaró



**VERKFRÆÐISTOFA**

ÞVEJARIHALUN 20 • 220 HAFNARFJÖRDUR • KENNIT. 710796-2899  
 vsb@vsb.is • Sími 585 8600 • Fax 585 8610 • www.vsb.is

Áritun sérhönnuðar Sveinn Áki Sverrisson Kt. 230855 5609 • aki@vsb.is					
Verkhúsi <b>SKIPALÓN 5</b> 221 HAFNARFIRÐI					
Verkhúsi Lagnir Snjóbræðsla Grunnmynd					
Hannað BIB	Teiknað RS	Yfirfarð SÁS	Kvarði 1:50	/ A1	Síða -
Dags 18.01.2013	Verkefni 12151	Teikning 5 P5 012	Útgáfa -		

V:\03\212151 - Skjalón 5 - Hafnarfirði\T-teikningar\2-Project\_Navigatión\2151 - Skjalón 5 - 01-P5 012.dwg