



SKÝRINGAR

Almennar skýringar sjá teikningu P0 000

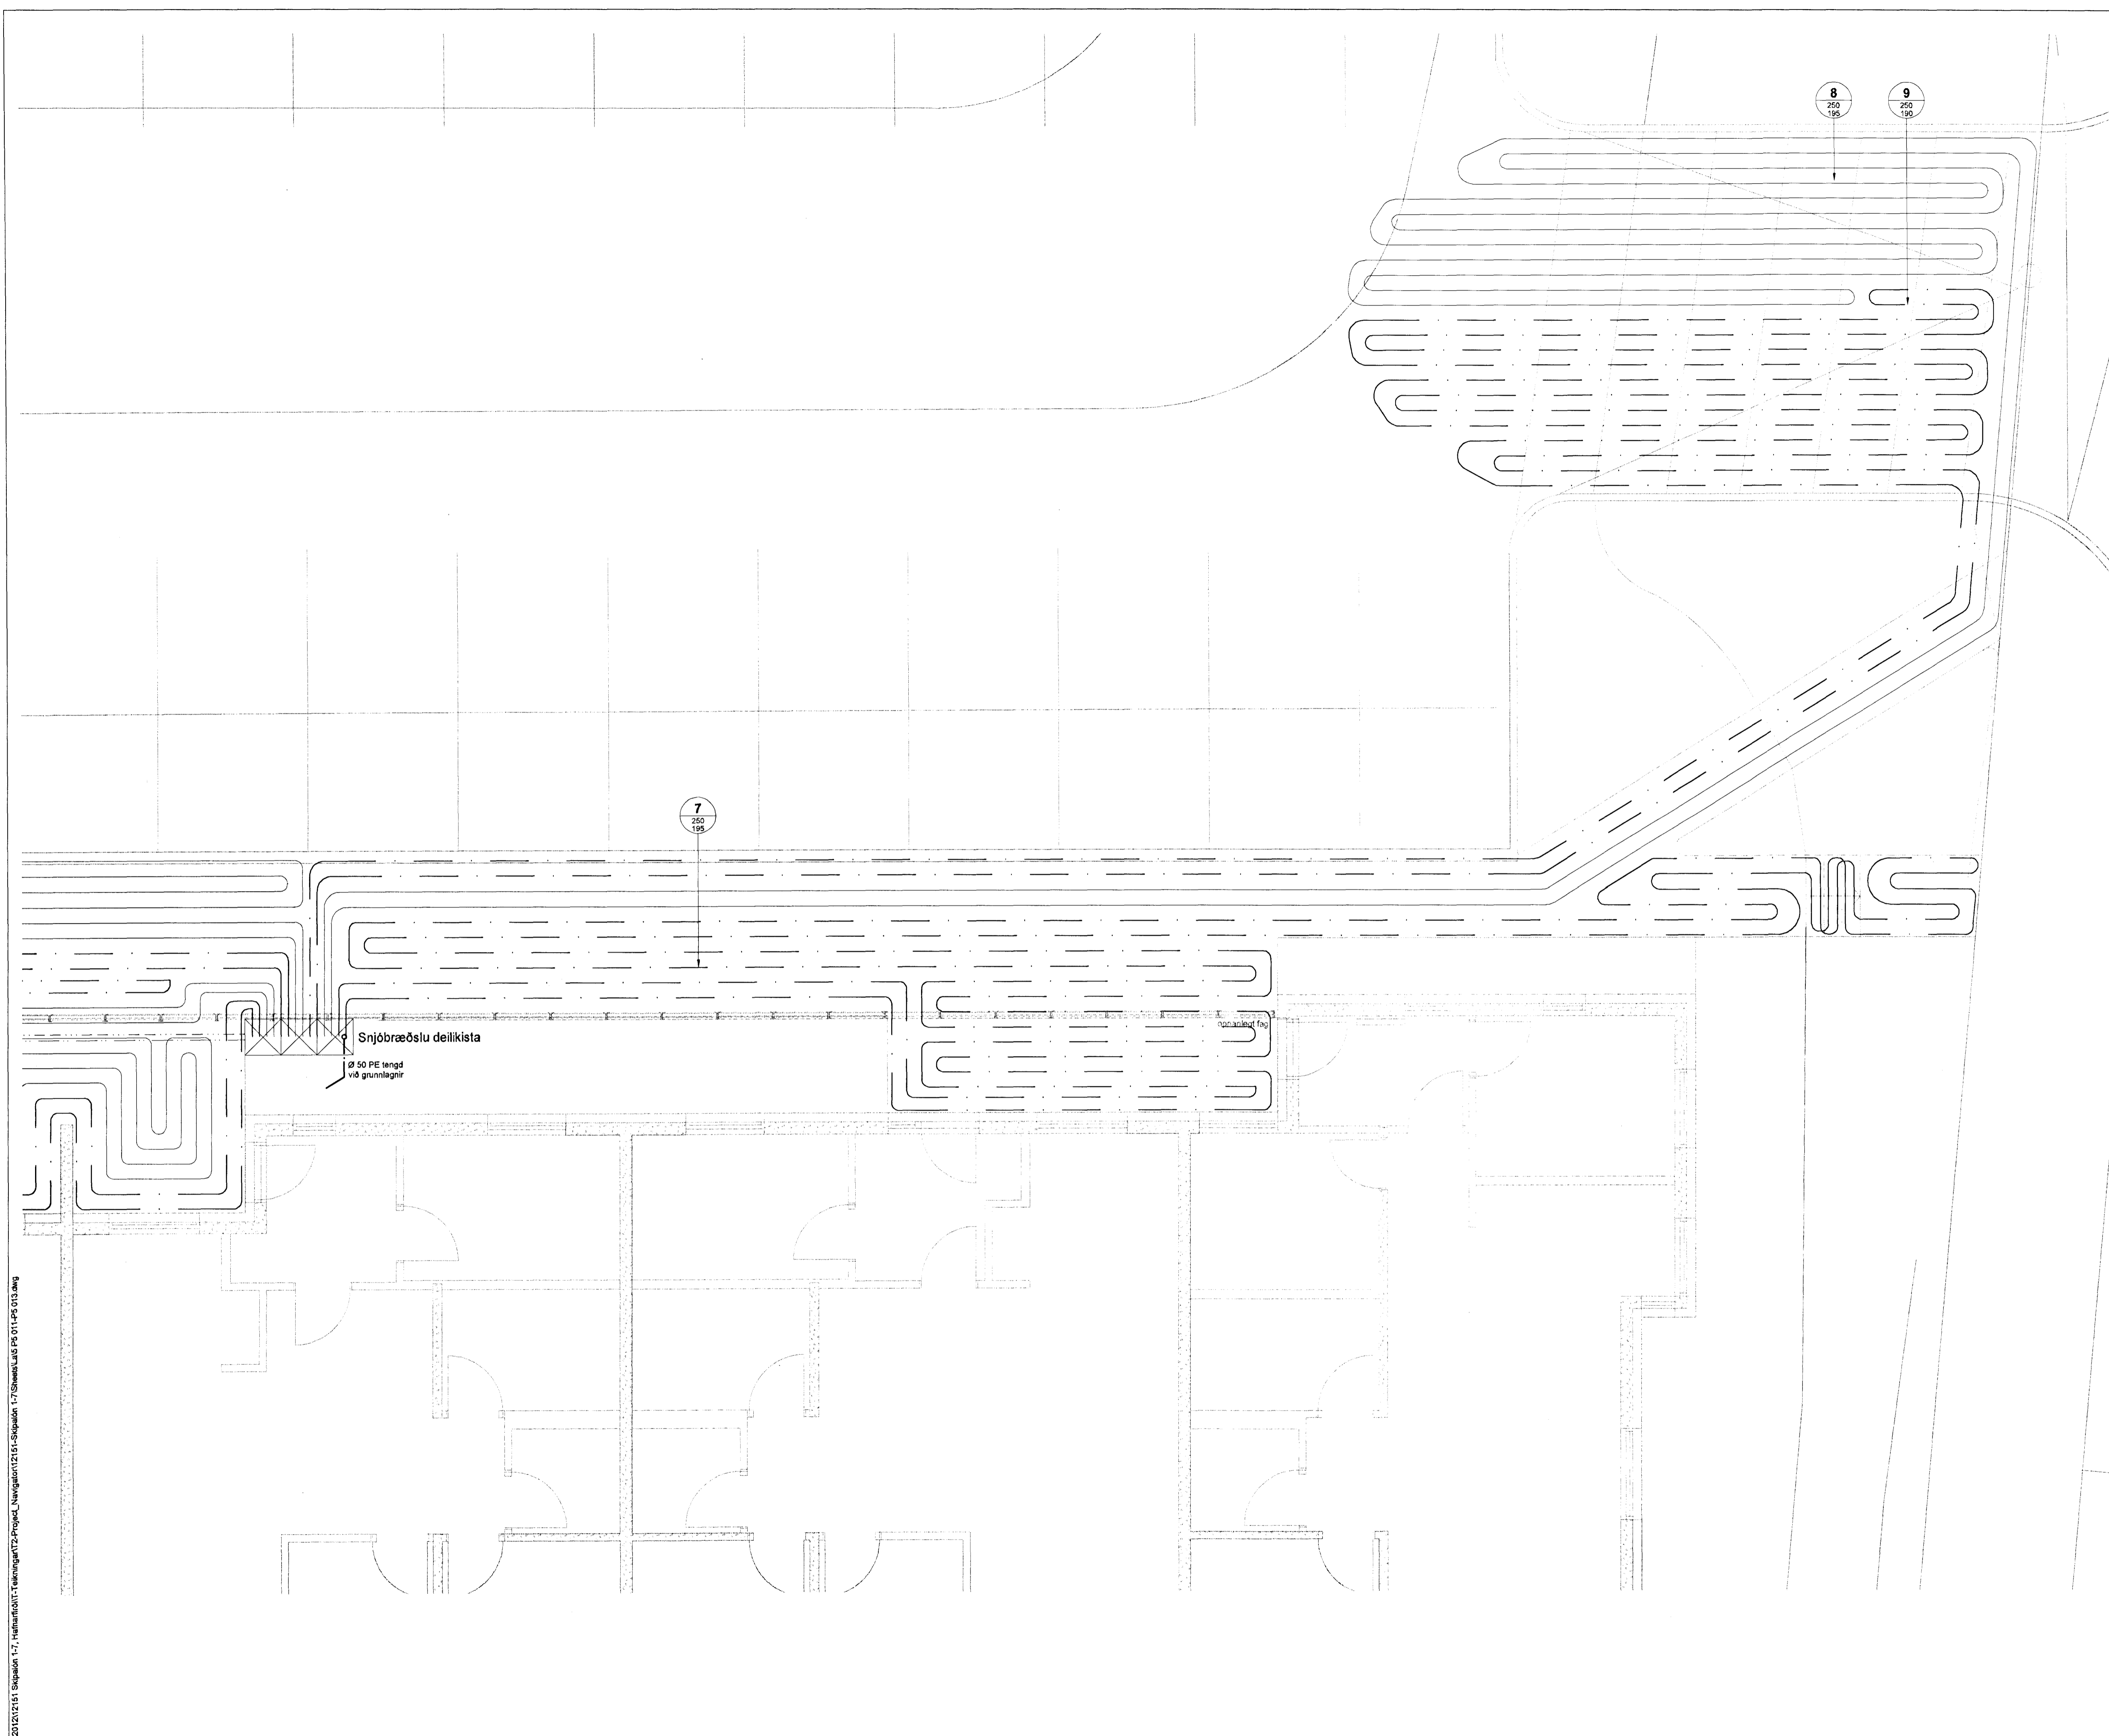

Skjalalón 5

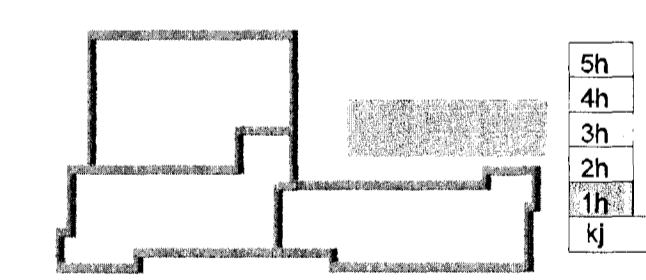

24. jan. 2013
Egundagur / Signatúrið

Útg. Dags. Skýring. Hannað/Yfirfand



VERKFRÆÐISTOFA

BÆJARHRAUN 20 • 220 HAFNARFJÖRÐUR • KENNIT. 710796-2899
vsb@vsb.is • Sími 585 8600 • Fax 585 8610 • www.vsb.is

Artíun séðhönnuðar
Sveinn Áki Sverrisson
Kt: 230855 5609 • aki@vsb.is

Verkefni
SKIPALÓN 5
221 HAFNARFIRÐI

Verkefni
Lagnir
Snjóbræðsla
Grunnmynd

Hannað	Teiknað	Yfirfand	Kvað	Síða
BIB	RS	SÁS	1:50	/ A1
18.01.2013	12151	5 P5 013		

V:\2012\12151_Skipalón 5 - Skjalalón 5 - Verkefni - Navgatan\12151_Skipalón 5 - 17_Skjalalón 5_P5_013.dwg