



SKÝRINGAR

Aimennar skýringar sjá teikningu P0 000

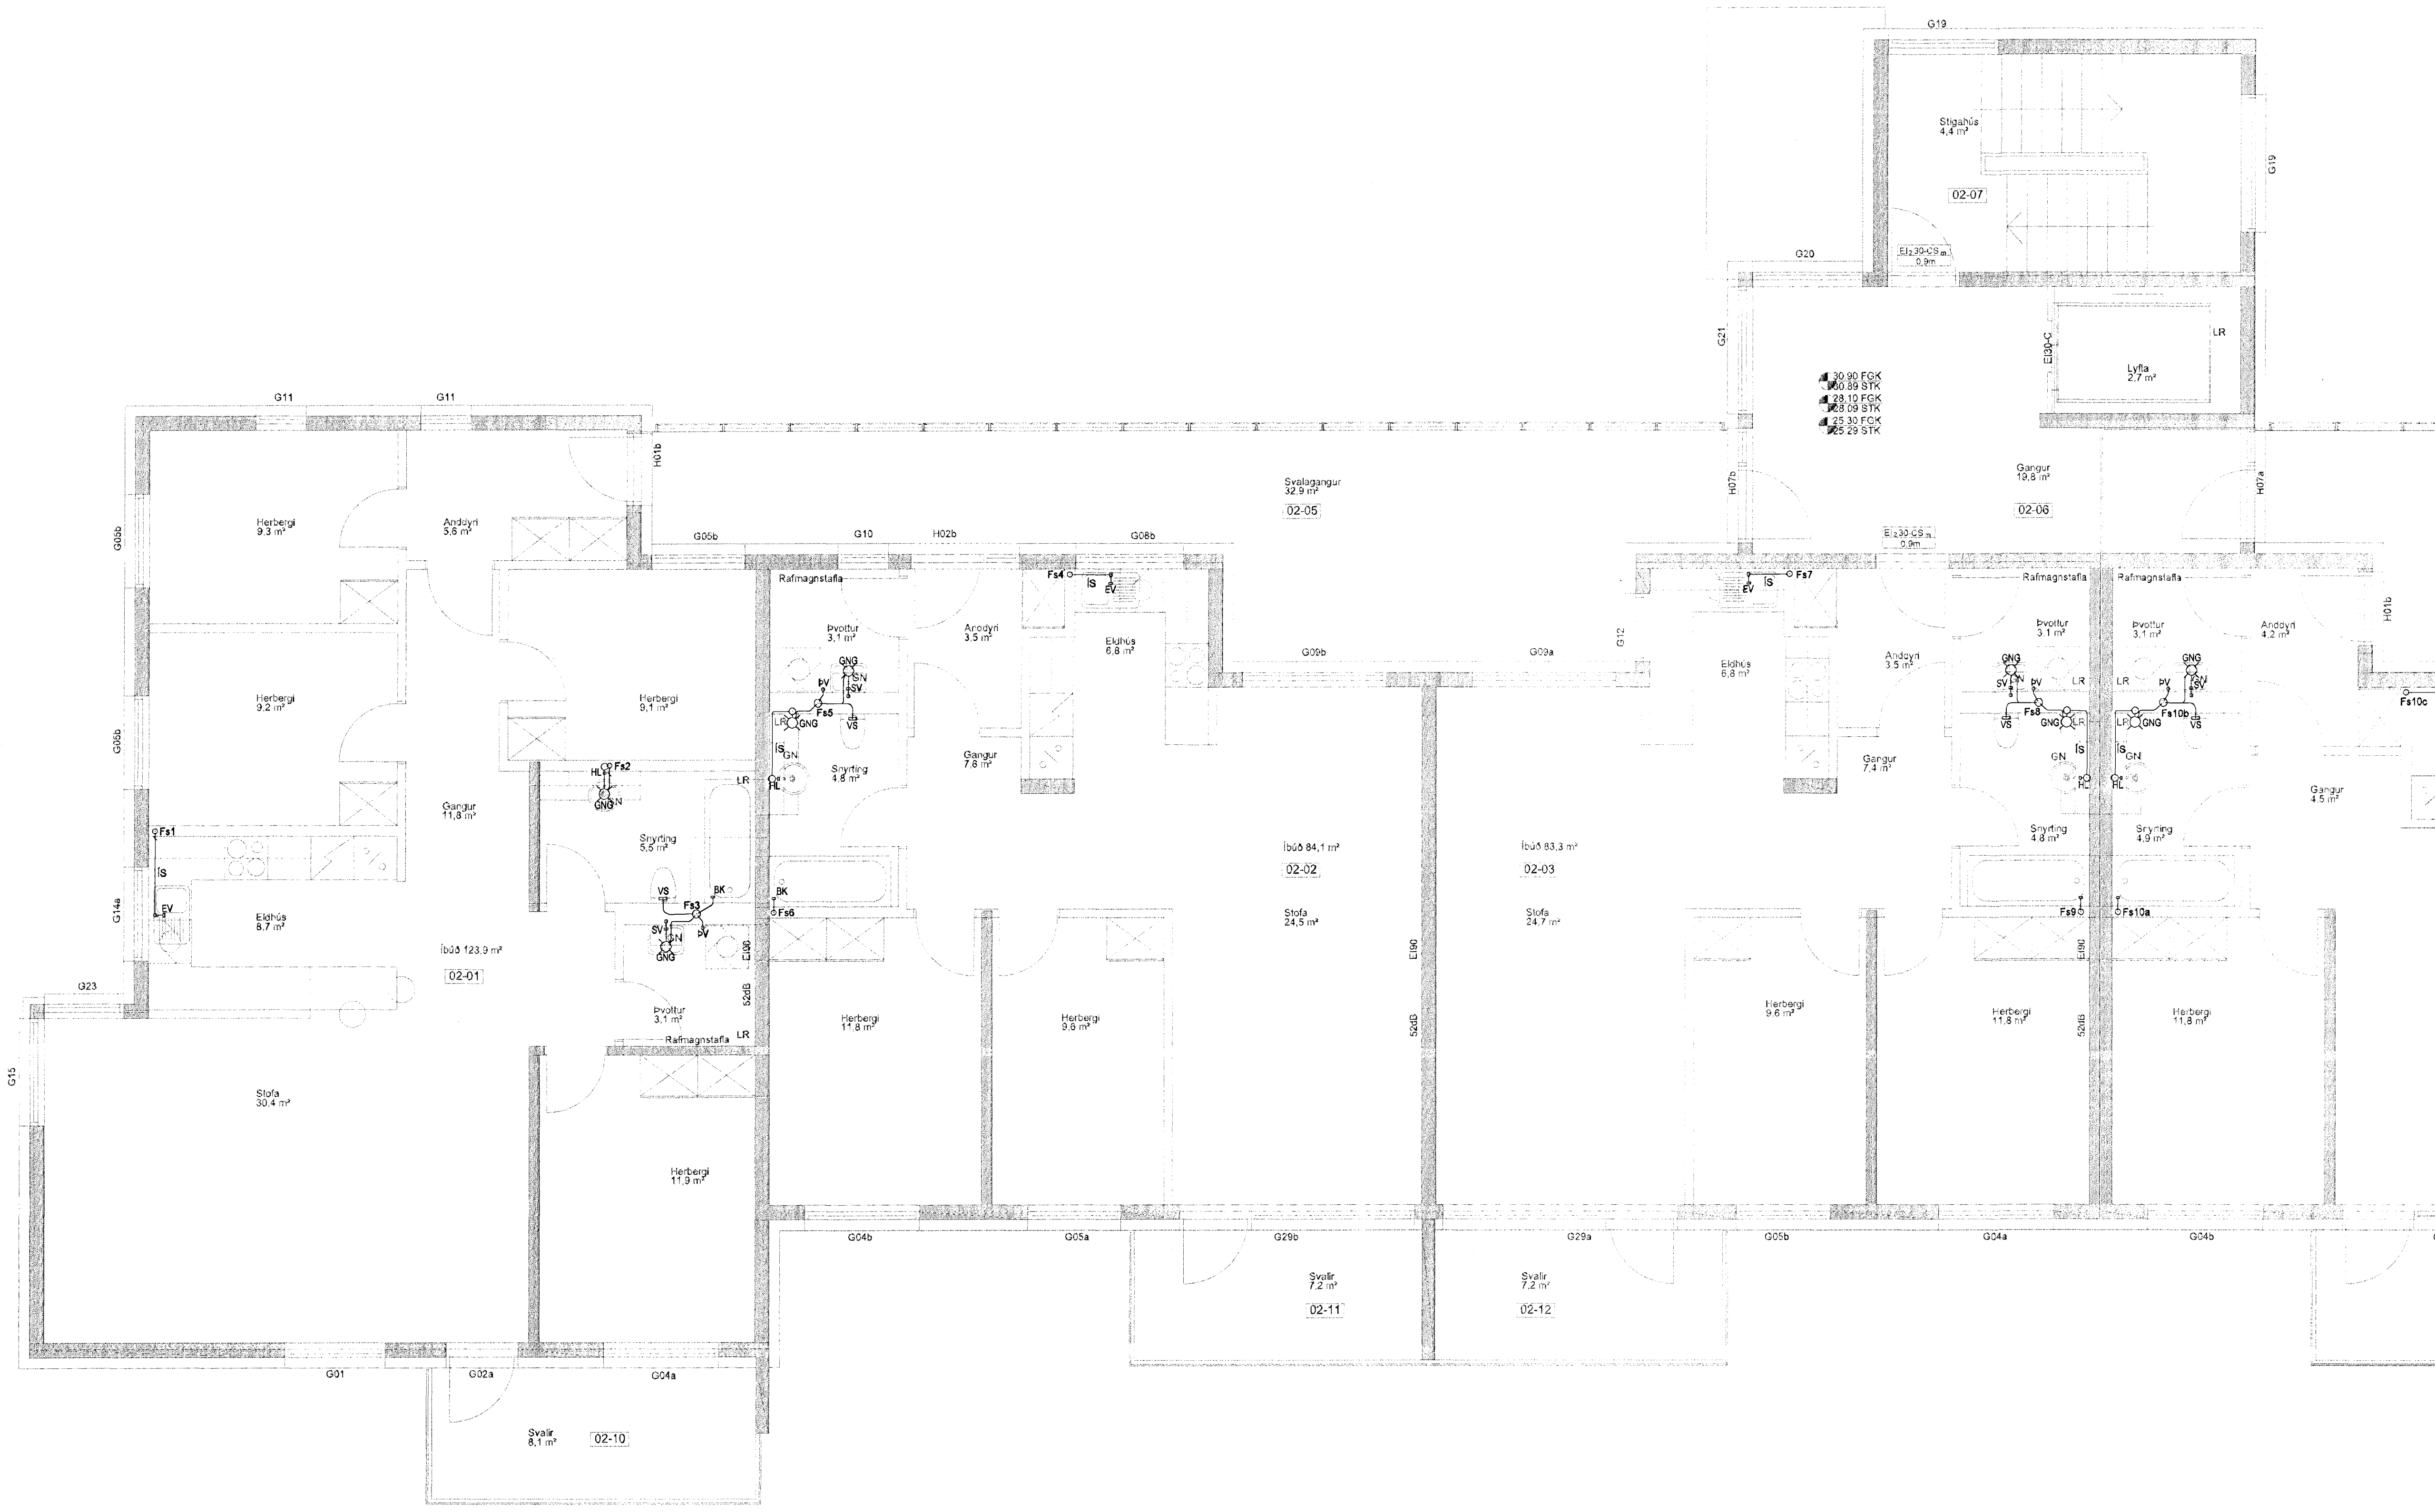

Skjalón 5

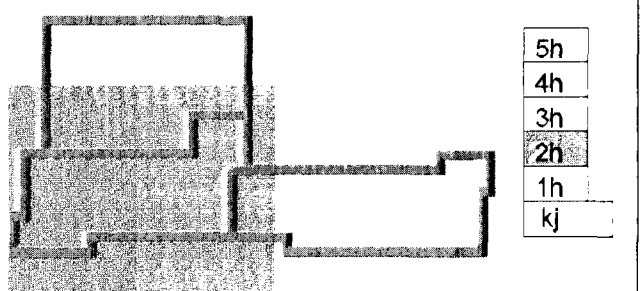

23. des. 2012

Hanna Þ. Yfirfarið

Útg. Dags. Skýring Hanna Þ. Yfirfarið



VERKFRÆÐISTOFA

BÆJARHRAUN 20 • 220 HAFNARFJÖRDUR • KENNIT. 710796-2899
vsb@vsb.is • Sími 585 8600 • Fax 585 8610 • www.vsb.is

Áritun sérhönnuðar Sveinn Áki Sveinsson
Kl: 230855 5609 • aki@vsb.is

Verkefni
Skjalón 5
221 HAFNARFIRÐI

Verkefni
Lagnir
Frérennisslagir 2. hæð
Grunnmynd

Hannóð	Teiknað	Yfirfarið	Kvarði	Síða
BIB	BIB/GG	SÁS	1:50	/ A1
Dags.	Verkefni	Teikning		Útgáfa
20.12.2012	12151	5 P1 021		-