



SKÝRINGAR
 Almennar skýringar sjá teikningu P0 000

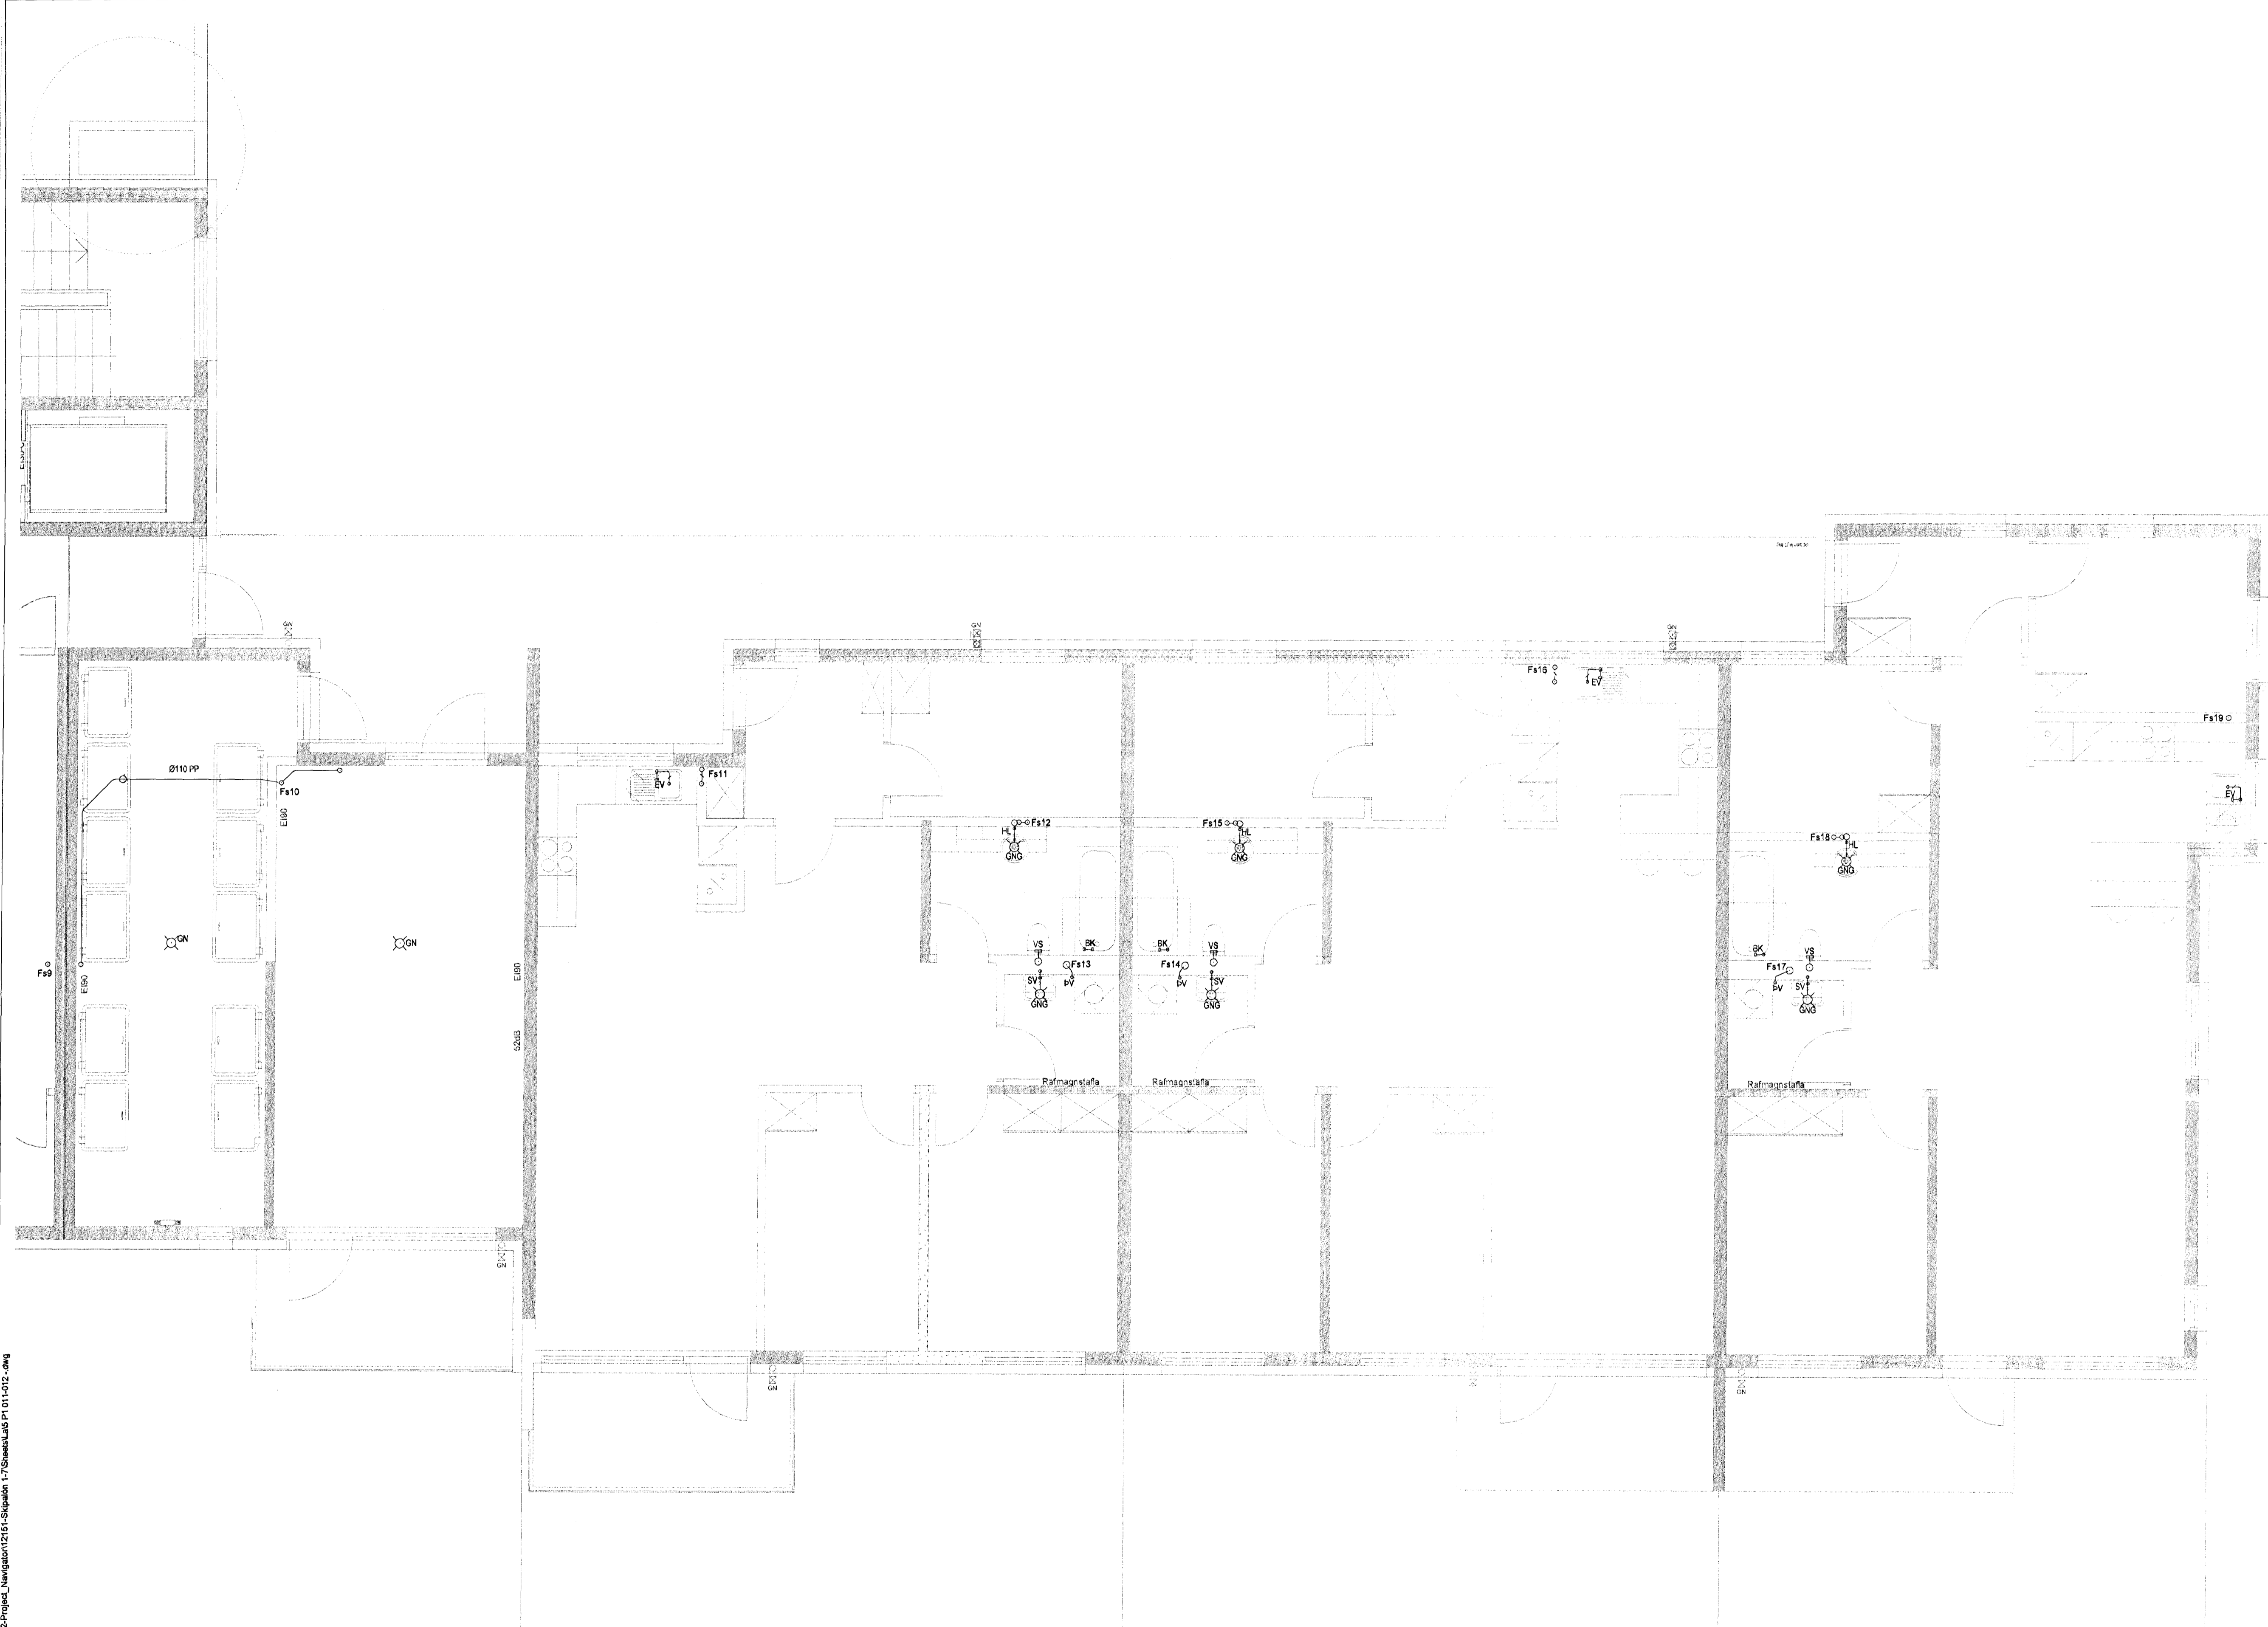

Skipalón 5

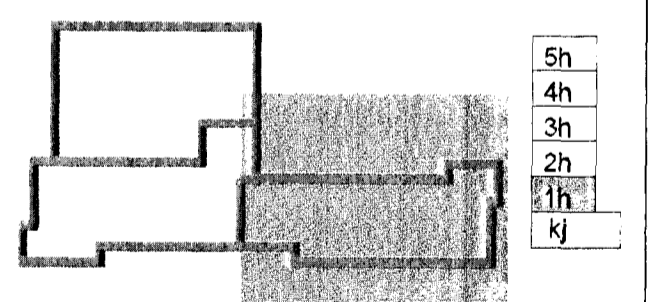

23. des. 2012
 Hannas Vírfrán

Útg. Dags. Skýring Hannas Vírfrán



VERKFRÆÐISTOFA

BÆJARHRAUN 20 • 220 HAFNARFJÓRÐUR • KENNIT. 710708-2899
 vsb@vsb.is • Sími 585 8600 • Fax 585 8610 • www.vsb.is

Artun sérhönnuðar Sveinn Áki Sverrisson
 NÚ 230855 5909 • ak@vsb.is

Verkhúsi
 Skipalón 5
 221 HAFNARFIRÐI

Lagnir
 Frænnislagir
 Grunnmynd

Hannað BIB	Teiknað BIB/GG	Yfirfarð SÁS	Kvarði 1:50	Síða / A1
Dags. 20.12.2012	Verkefni 12151	Teikning 5 P1 012	Útgáfa -	

V:\031212151_Skipalón 1-7_Hafnarfirði\Teikningar\2-Projekt_Navigatort\2151-Skipalón 1-7\Skjalnúmer\F1 011-012.dwg