



SKÝRINGAR

Almennar skýringar sjá teikningu P0 000

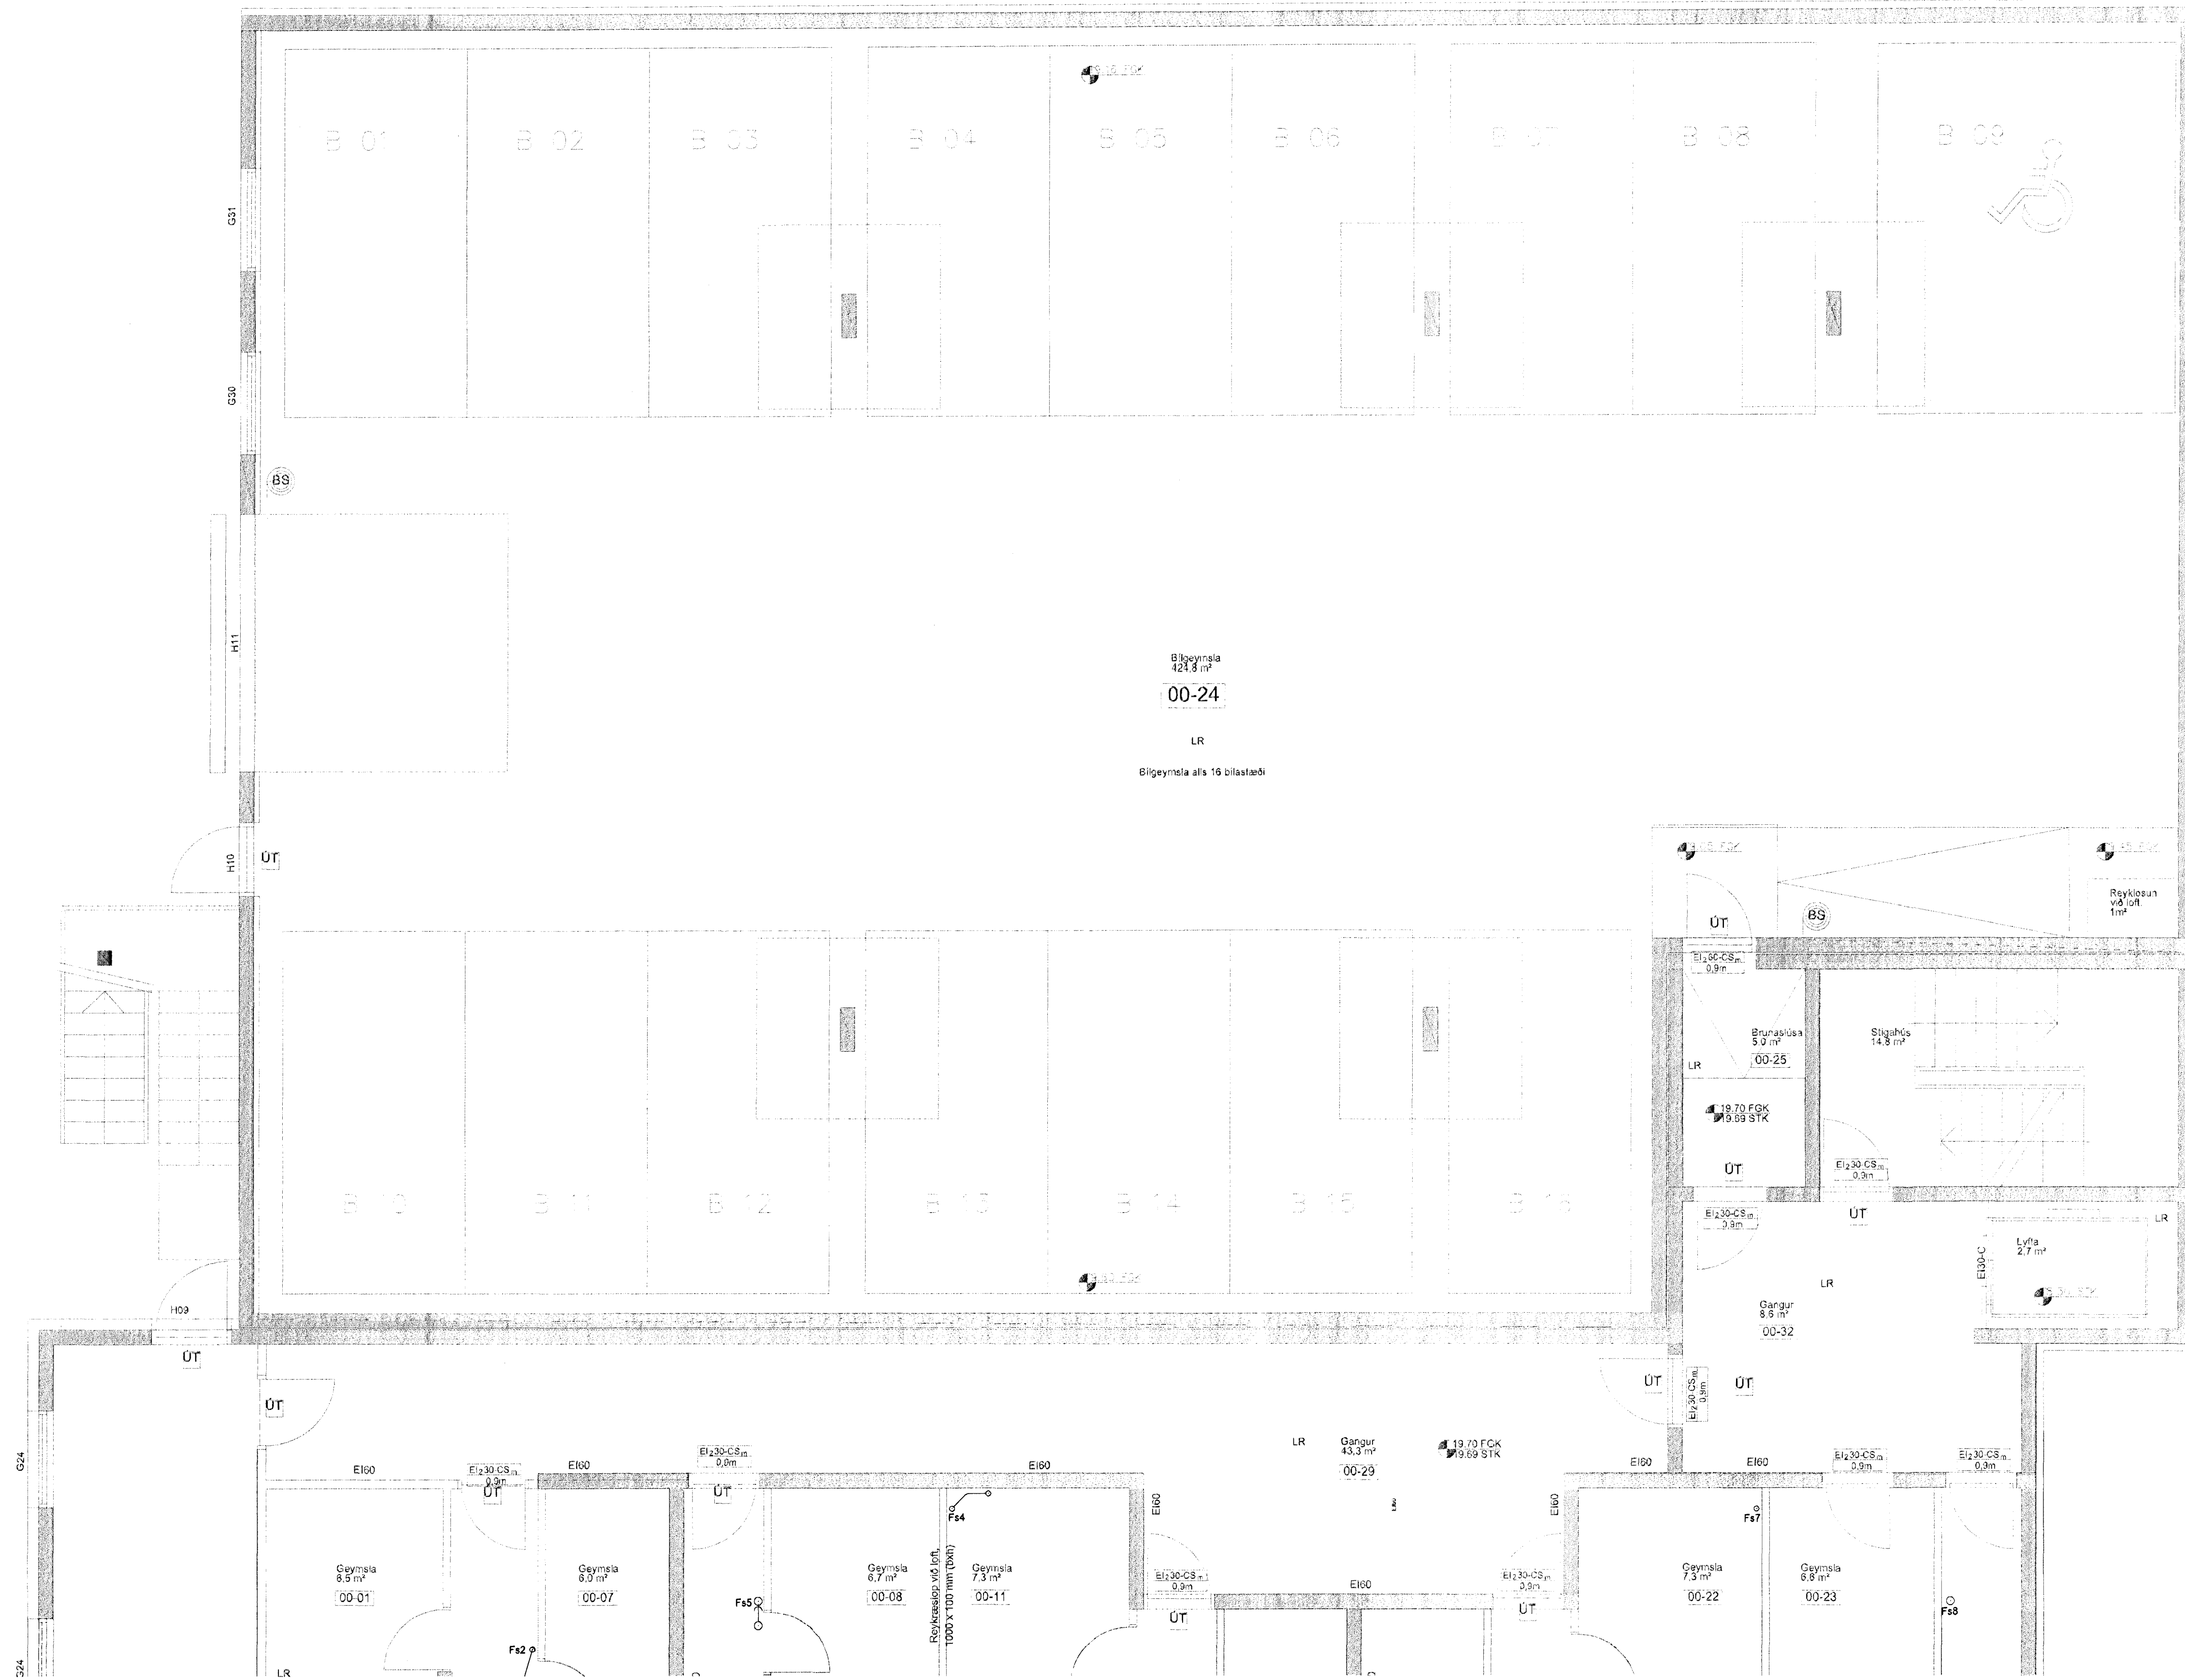

Skjalón 5

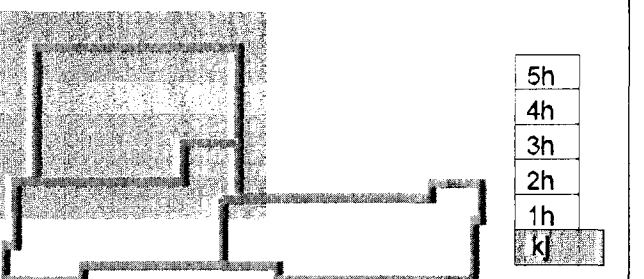

23. des. 2012
Sveinn Áki Svemisson

Útg. Dags. Skýring Hannad/Yfirfarad



VERKFRÆDISTOFA

BÆJARHRAUN 20 • 220 HAFNARFJÖRDUR • KENNIT. 710796-2899
vsb@vsb.is • Sími 585 8800 • Fax 585 8610 • www.vsb.is

Artun sérhönnuðar Sveinn Áki Svemisson KL 230855 5609 • aki@vsb.is

Verkefni
SKIPALÓN 5
221 HAFNARFIRÐI

Verkefni
Lagnir
Frérennslislagir, kjallari
Grunnmynd

Hannad	Teiknad	Yfirfarad	Kvali	Síða
BIB	BIB/GG	SÁS	1:50	/ A1
Dags.	Verkefni	Teikning		Útgáfa
20.12.2012	12151	5 P1 -11		-