

Sarnþykkt þann
 9. jan. 2013
 Þingvallvegur 1 Hafnarfirði
 F.H. Höftr S. Gunnlaugsson

SKÝRINGAR
 Punktalína táknar veggir fyrir ofan plötu.
 Málsetning á veggjum ofan botnplötu eru einungis málsetningar vegna tengjanna. Nánari málsetningar á hurðum og veggjum sjá teikningu arkitekts.

BENDING:
 Tengjarn upp í veggj efri hæðar standa minnst 500 mm upp úr plötu

Í alla 200mm veggenda og kringum öll op komi 2 K16 bundinn í lykkjur
 Í alla 150 mm veggenda og kringum öll op komi 2 K12 bundinn í lykkjur
 Lykkjur K10 c/c 200

U-Lykkjur:
 Standa skeytilengd upp fyrir efrirúrn plötu og bindast í neðri járn plötu.

Ekki má skeyta saman fleiri en, 3, hvert járn í þversniði.
 Ekki má skeyta efrirúrn járnnum saman yfir veggjum, súlum og bitum


STEYPUMÓT:
 Bitu- og plötumót skulu hafa yfirhæð L/300 af fjartegð milli fasta punkta.

STEYPUKÓTAR - SJÁ TEIKNINGU ARKITEKTS
 RL = Rásir í plötu við lagnakjarna fyrir gegnumstreymis niðurföll. Sjá sémynd 3, teikn. B2 054

TILVÍSANIR:
 Almennar skýringar:
 Sjá teikningu nr. 12151-B0 000
 Hæðarkótar á plötum og málsetningar á veggjum:
 Teikning arkitekts
 Göt í plötum og veggjum:
 Sjá gatateikningu
 Almenn bending fyrir rásir, súlur, op og stökkagöt:
 Sjá sémyndir 1-3, teikn. 12151-B2 054

BROTÞOLFLOKKUR STEYPU:
 SJÁ BL. NR. 12151-B0 000

Skipalón 5

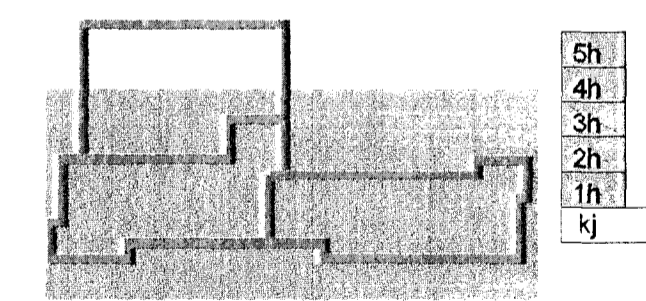

20. des. 2012
 Utg. Dags. Skýring



VERKFRÆÐISTOFA
 BÆJARHRAUN 20 • 220 HAFNARFJÖRDUR • KENNIT. 710796-2899
 vsb@vsb.is • Sími 585 8600 • Fax 585 8610 • www.vsb.is

Áritun séhórnunar
 Björn Guðafarsson
 KIL 180550 4889 • bjorn@vsb.is
SKIPALÓN 5
 221 HAFNARFIRÐI
 Verkhúsi
 Burðarvirki
 Veggir og plata, 1. - 5. hæð
 Sníð og sémyndir
 Hannað JOE Teiknað JOE/EGG Yfirfarað BG Kvarði 1:20 / A1 Síða
 Dags. 20.12.2012 12151 5 B2 053 Utgáfa -

V:\2012\12151 Skipalón 1-7_Hafnarfirði\Teikningar\2-Projekt_Navigant\12151-Skipalón 1-7_Snesskiptu\BC 052-057.dwg